PLANIMETRIA FASE C1

SCALA 1:1000

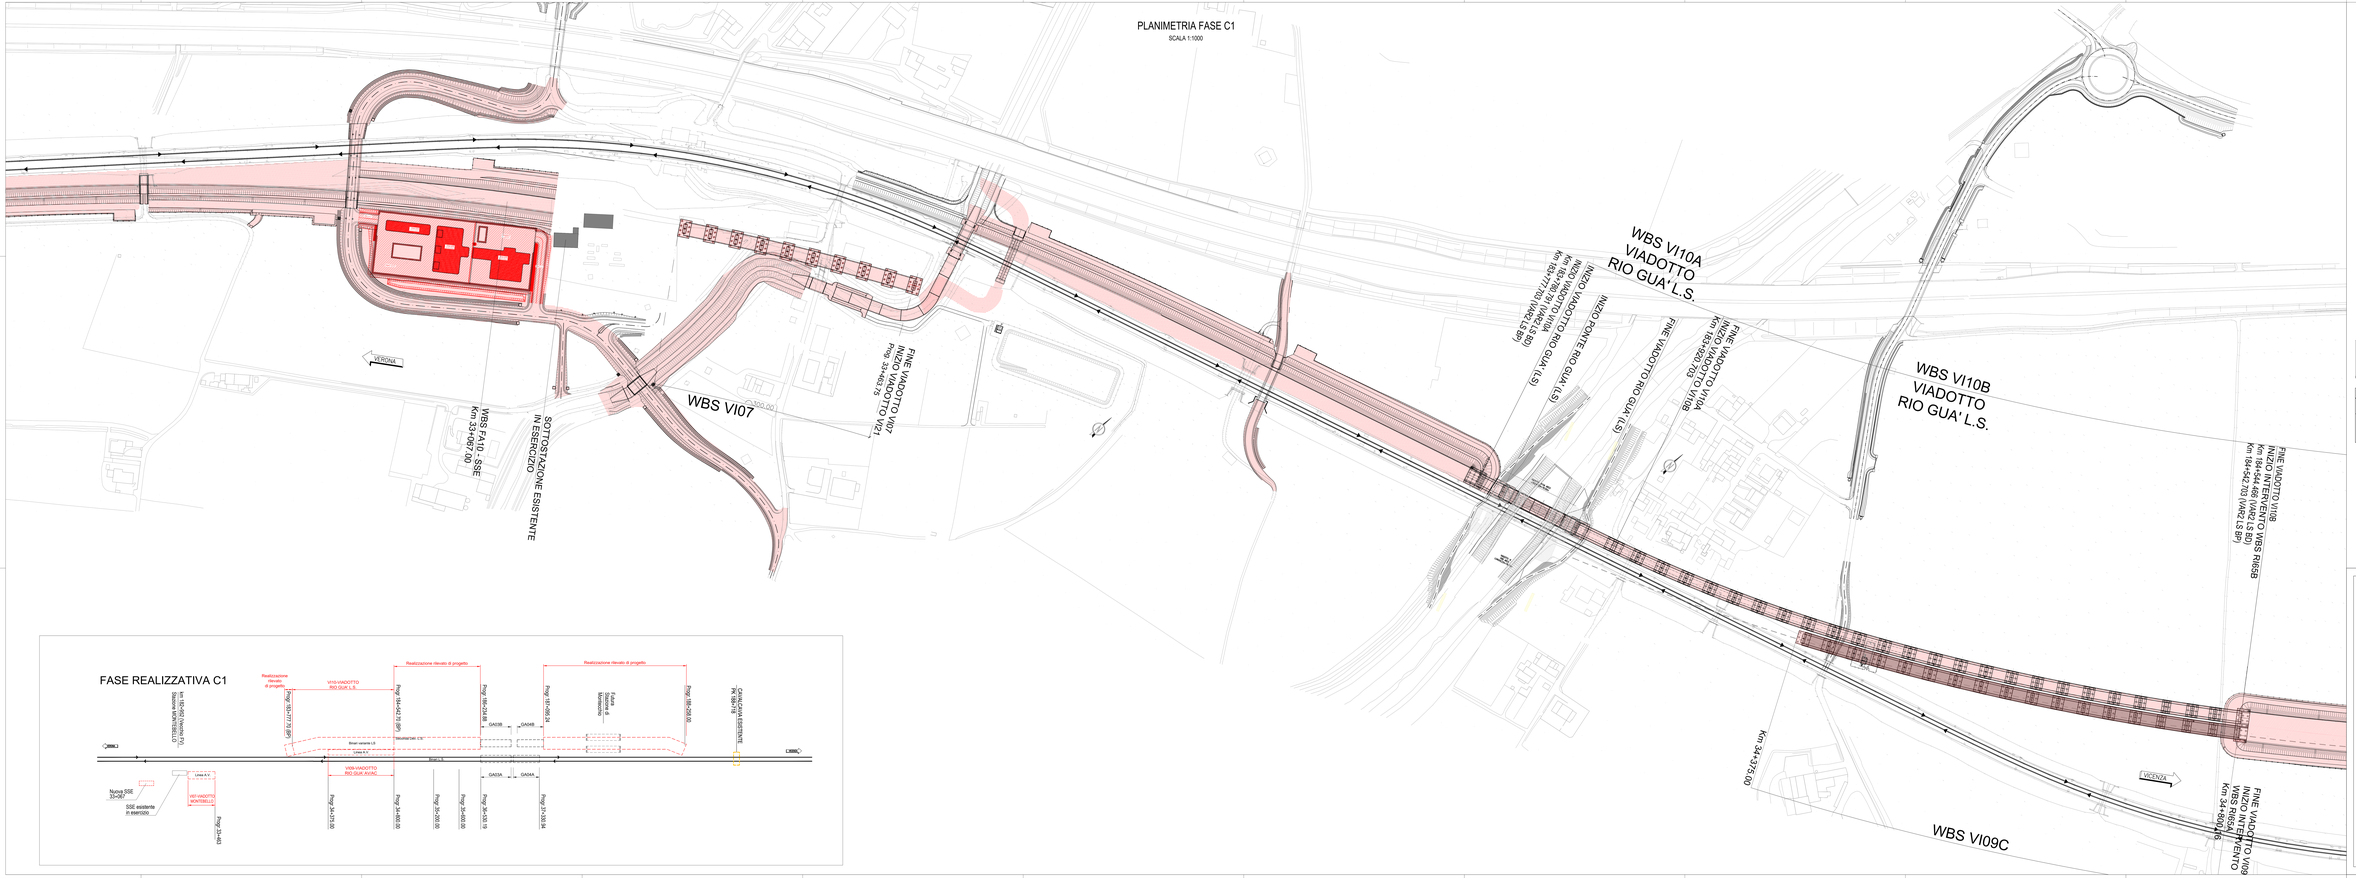

FASE REALIZZATIVA C1

NOTA 4:
Per i dati di tracciamento si rimanda agli specifici elaborati grafici.
NOTA 5:
Si precisa che l'impiego di differenti software nella ingegnerizzazione degli assi binari può generare leggere approssimazioni in termini di sviluppo degli elementi geometrici in funzione del nodo geometrico impiegato dagli stessi.

DESCRIZIONE FASE C1

Esercizio ferroviario attivo sulla linea storica.
La SSE della Linea Storica rimane in esercizio.

- Realizzazione della nuova piattaforma della 2ª Direttrice della linea storica
- Realizzazione del VI09 (Rio Gua')
- Realizzazione del VI01-VI09-VI10
- Fase in interruzione di circolazione: demolizione del cavalcavia esistente pk 188+718 (Via Battaglia Veneto) e demolizione parziale mur d'ala spalla sud esistente

LEGENDA

- BINARI ESISTENTI
- DISPOSITIVO DI ARMAMENTO CONTRUITO IN FASE PRECEDENTE
- DISPOSITIVO DI ARMAMENTO IN ESERCIZIO
- DISPOSITIVO DI ARMAMENTO IN DEMOLIZIONE
- DISPOSITIVO DI ARMAMENTO AD ORO CANTIERE
- FUTURI SUPERFICI DI ARMAMENTO
- LINEA IN ESERCIZIO
- OPERE IN COSTRUZIONE
- OPERE REALIZZATE IN FASE PRECEDENTE
- OPERE DA DEMOLIRE
- OPERE REALIZZATE

COMMITTENTE:
RFI RETE FERROVIARIA ITALIANA GRUPPO FERROVIE DELLO STATO

ALTA SORVEGLIANZA:
ITALFERR GRUPPO FERROVIE DELLO STATO

GENERAL CONTRACTOR:
IRICAV2

INFRASTRUTTURE FERROVIARE STRATEGICHE DEFINITE DALLA LEGGE OBIETTIVO N. 443/01
LINEA A.V. /A.C. TORINO–VENEZIA Tratta VERONA–PADOVA
Lotto funzionale Verona–Bivio Vicenza
PROGETTO ESECUTIVO
SOVRASTRUTTURA FERROVIARIA ED ARMAMENTO
LAVORI DI ARMAMENTO 2° VARIANTE L.S. DAL KM 183+566,831 AL KM 188+789,065
FASE REALIZZATIVA
PLANIMETRIA FASE C1 – TAV.1

IL PROGETTISTA INTEGRATORE
Ing. Stefano Ricciotti
Ordine Ingegneri Roma n. A 19837
Dottore Ing. Pietro Ciucci
Ordine Ingegneri Roma n. A 18500

CONSORZIO STABILE ARCHITETTURA E INGEGNERIA
Via Tiburtina, 1176 - 00156 Roma
Tel. Fax +39 06 45437711
E-mail: info@consorziostabile.it
PEC: consorziostabile@pec.it
P.I. 14087711002

DIRETTORE LAVORI:

SCALA: 1:1000

COMMESSA	LOTTO	FASE	ENTE	TIPO DOC.	OPERA/DISCIPLINA	PROGRESSIVO	REV.	FOGLIO
IN17	12	2	F7	P	07 0000	001	A	001

Progettazione

Rev.	Descrizione	Redatto	Data	Verificato	Data	Approvato	Data	Scala
A	EMISSIONE	G. CARLI	G. CARLI	G. CARLI	G. CARLI	S. RICCIOTTI	G. CARLI	1:1000

IL RESPONSABILE DELL'INTEGRAZIONE DI PRESTAZIONI SPECIALISTICHE
Dott. Ing. Giovanni Carli
Ordine Ingegneri Roma n. A 25831

IL RESPONSABILE DEL SERVIZIO INTEGRATO
Dott. Ing. Stefano Ricciotti
Ordine Ingegneri Roma n. A 19837

IL DIRETTORE DI PRODUZIONE
Dott. Ing. Giovanni Carli
Ordine Ingegneri Roma n. A 25831

IL DIRETTORE TECNICO
Dott. Ing. Pietro Ciucci
Ordine Ingegneri Roma n. A 18500

VISTO DEL CONCESSIONARIO
Dott. Ing. Pietro Ciucci
Ordine Ingegneri Roma n. A 18500

Progetto cofinanziato
dalla Unione Europea

CUP: J11H91000000008

CIG: 3119C2 / 3119C6

File: IN1712F7P0700000001A.dwg

NON È VERO CHE IL PROGETTO COSTANTEMENTE SIANO RISPETTATI LE PRESCRIZIONI, MENTRE PARADOSSALMENTE SI RISPETTA IL PROGETTO