PLANIMETRIA FASE C1

SCALA 1:1000

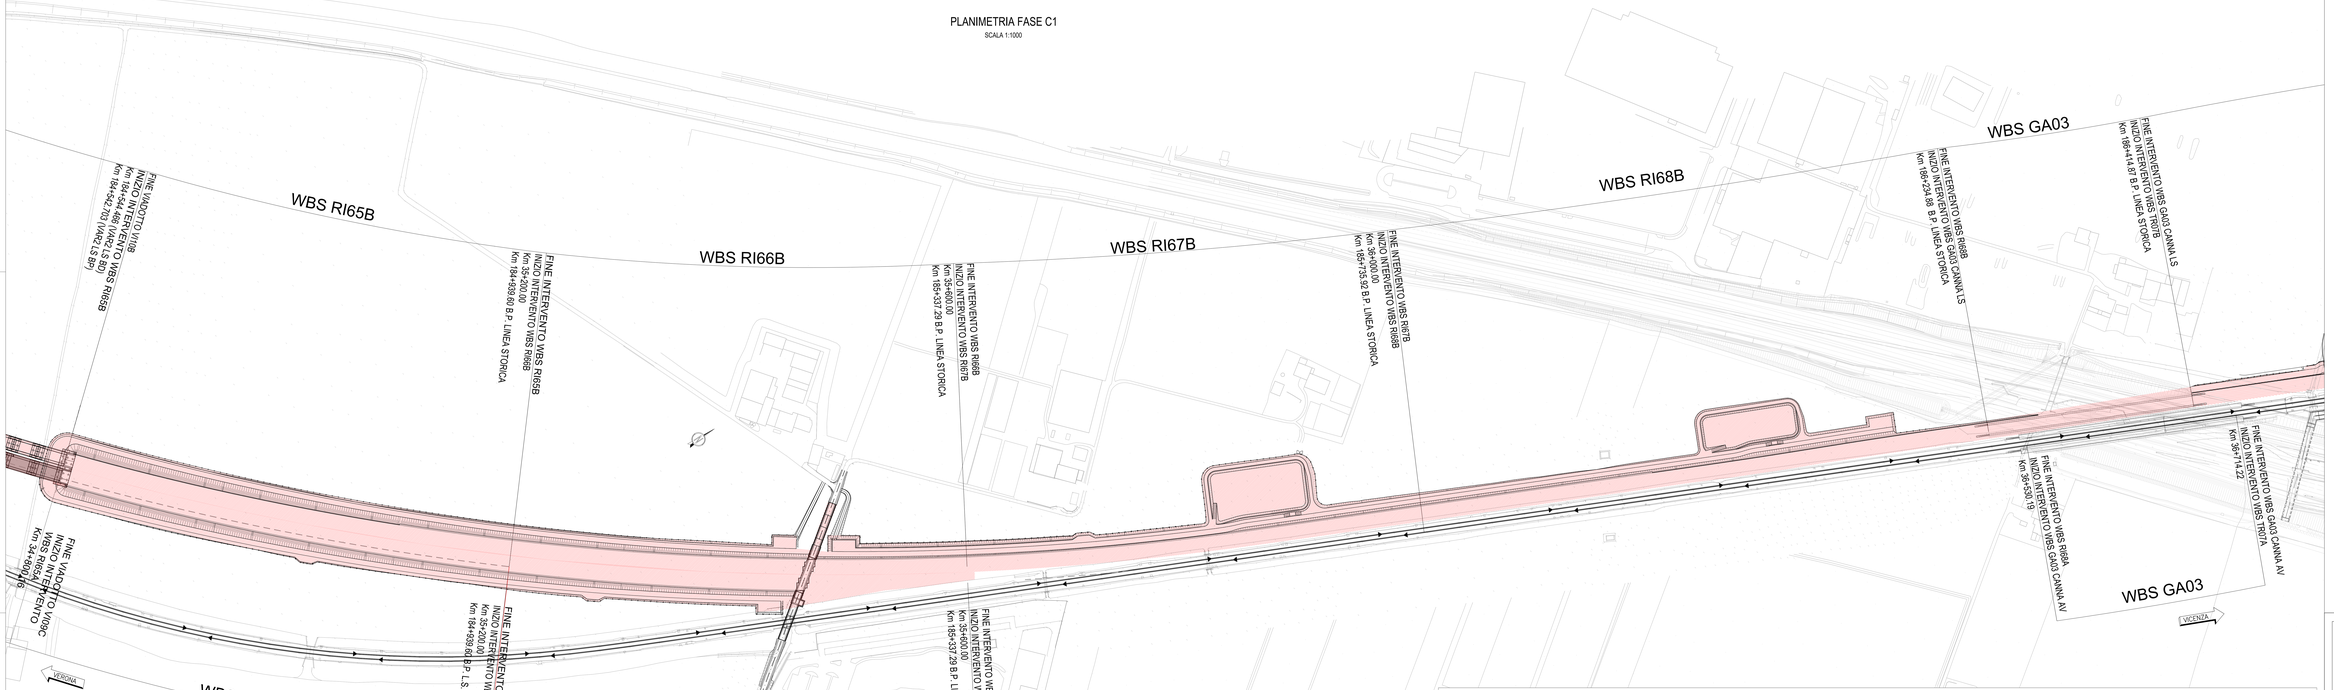

FASE REALIZZATIVA C1

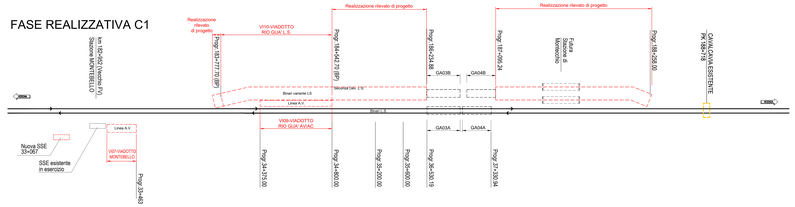

NOTA 1:
Per i dati di tracciamento si rimanda agli specifici elaborati grafici.
NOTA 2:
Si precisa che l'impiego di differenti software nella rigeometrizzazione degli assi binari può generare lagane approssimazioni in termini di sviluppo degli elementi geometrici in funzione del motore geometrico impiegato dagli stessi.

DESCRIZIONE FASE C1

Esercizio ferroviario attivo sulla linea storica.
La SSE della Linea Storica rimane in esercizio.

-Realizzazione della nuova piattaforma della 2° deviata della linea storica
-Realizzazione della nuova SSE
-Realizzazione del VI07-VI09-VI10
-Fase in interruzione di circolazione: demolizione del cavalcavia esistente pk 188+718 (Via Battaglia Veneto) e demolizione parziale muri d'ala spalla sud esistente

LEGENDA

- BINARI ESISTENTI:
- DISPOSITIVI DI ARMAMENTO COSTRUITI IN FASE PRECEDENTE:
- DISPOSITIVI DI ARMAMENTO IN COSTRUZIONE
- DISPOSITIVI DI ARMAMENTO IN DEMOLIZIONE
- DISPOSITIVI DI ARMAMENTO NO GAG CANTIERE
- FUTURI DISPOSITIVI DI ARMAMENTO
- LINEA IN ESERCIZIO
- OPERE IN COSTRUZIONE
- OPERE REALIZZATE IN FASE PRECEDENTE
- OPERE DA DEMOLIRE
- OPERE REALIZZATE

COMMITTENTE:

RFI RETE FERROVIARIA ITALIANA
GRUPPO FERROVIE DELLO STATO

ITALFERR GRUPPO FERROVIE DELLO STATO

ALTA SORVEGLIANZA:

GENERAL CONTRACTOR:

IRICAV2

INFRASTRUTTURE FERROVIARIE STRATEGICHE DEFINITE DALLA LEGGE OBIETTIVO N. 443/01

LINEA A.V. /A.C. TORINO–VENEZIA Tratta VERONA–PADOVA
Lotto funzionale Verona–Bivio Vicenza

PROGETTO ESECUTIVO

SOVRASTRUTTURA FERROVIARIA ED ARMAMENTO

LAVORI DI ARMAMENTO 2° VARIANTE L.S. DAL KM 183+066,821 AL KM 188+789,065

FASE REALIZZATIVA

PLANIMETRIA FASE C1 – TAV.2

GENERAL CONTRACTOR	DIRETTORE LAVORI	SCALA
IL PROGETTISTA INTEGRATORE: Ing. Bernardo Gentile; Ing. Giovanni Pietro Dyck; Geom. Angelo Bez	Geometri: Geom. Angelo Bez; Ing. Paolo Ciabattoni; Ing. Paolo Pizzolato; Ing. Angelo Zoi	1:1000

COD. PROG.	LINEA	FASE	ESTENS.	FASE	ANNO	PROGR.	REV.	PROGR.	REV.
N 1 7 0	0 2	E	1 2	P F	0 0	0 0 0 2	A	0 0 0 1	0 0 1

VISTO CONSORZIO IRICAV DUE
Data: Firma:

Progettazione

A	14/02/08	EMISSIONE	Rapporto	14/02/08	Rapporto	14/02/08	Rapporto	14/02/08	Rapporto
B									
C									

IL PROGETTISTA INTEGRATORE
Ing. Bernardo Gentile
ORDINE INGEGNERI PROVINCIA DI ROMA N. 12345

CUP: J41E91000000002

File: IN1702E2CZPF0000002A.dwg

Progetto cofinanziato dalla Unione Europea

CUP J41E91000000002

Scala 1:1 (in A1)
TUTTI I DIRITTI DEL PRESENTE DOCUMENTO SONO RISERVATI AI SENSI DELLA LEGGE 633/941