PLANIMETRIA FASE C2

SCALA 1:1000

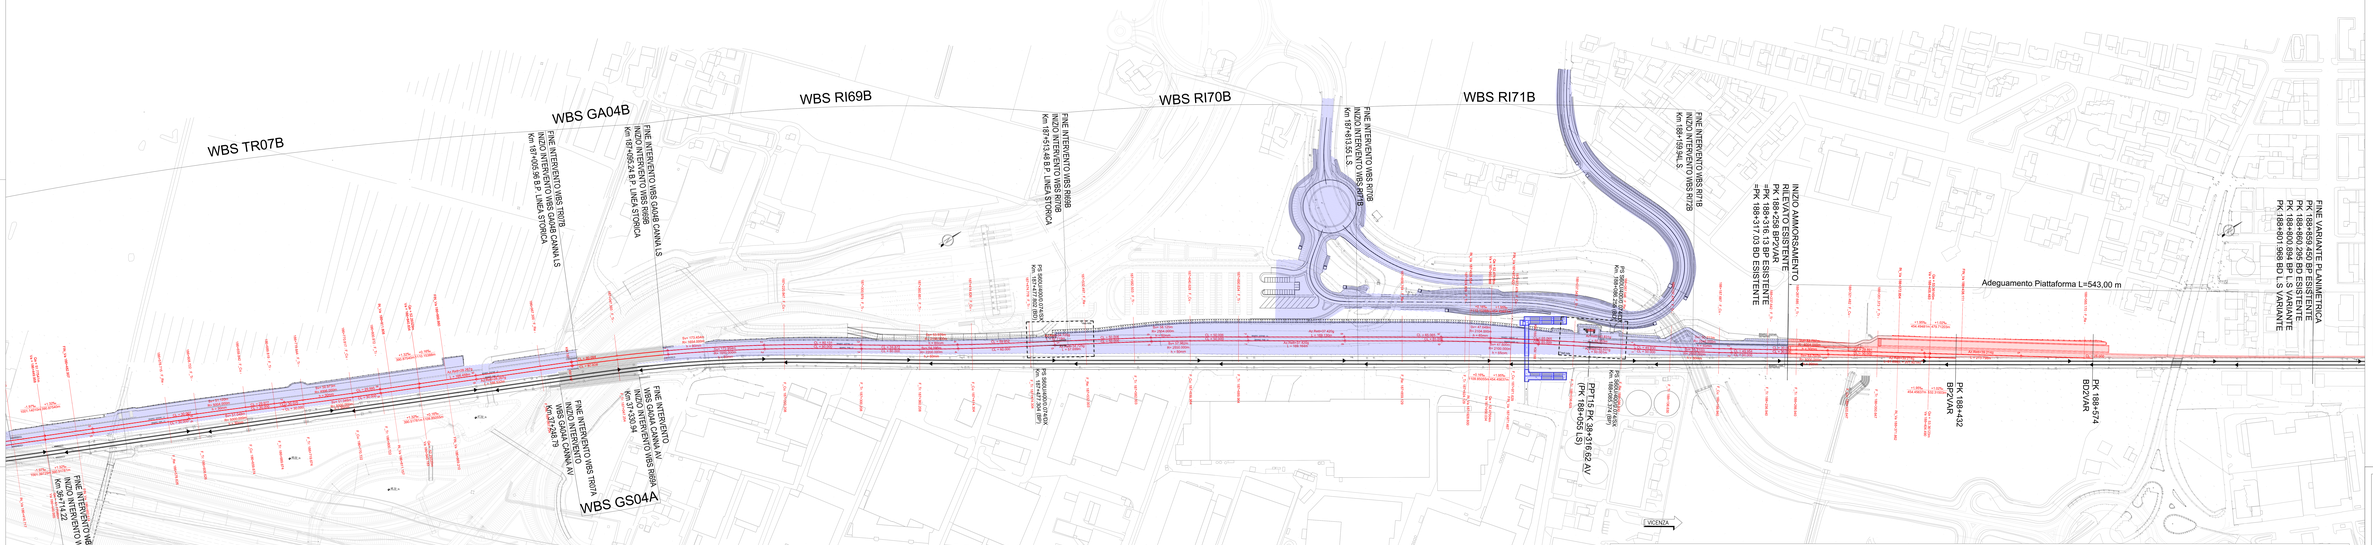

FASE REALIZZATIVA C2

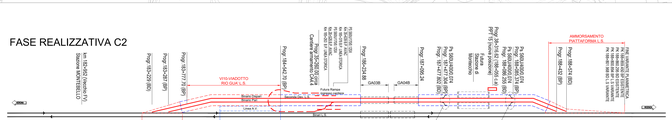
Nuova SSE 3kVdcF
SSE esistente in esercizio
Linea A.V.
MD VIADOTTO VENTOBELLO
Progr.(km-m)
Progr.(km-m)
Progr.(km-m)