PLANIMETRIA FASE C4b

SCALA 1:1000

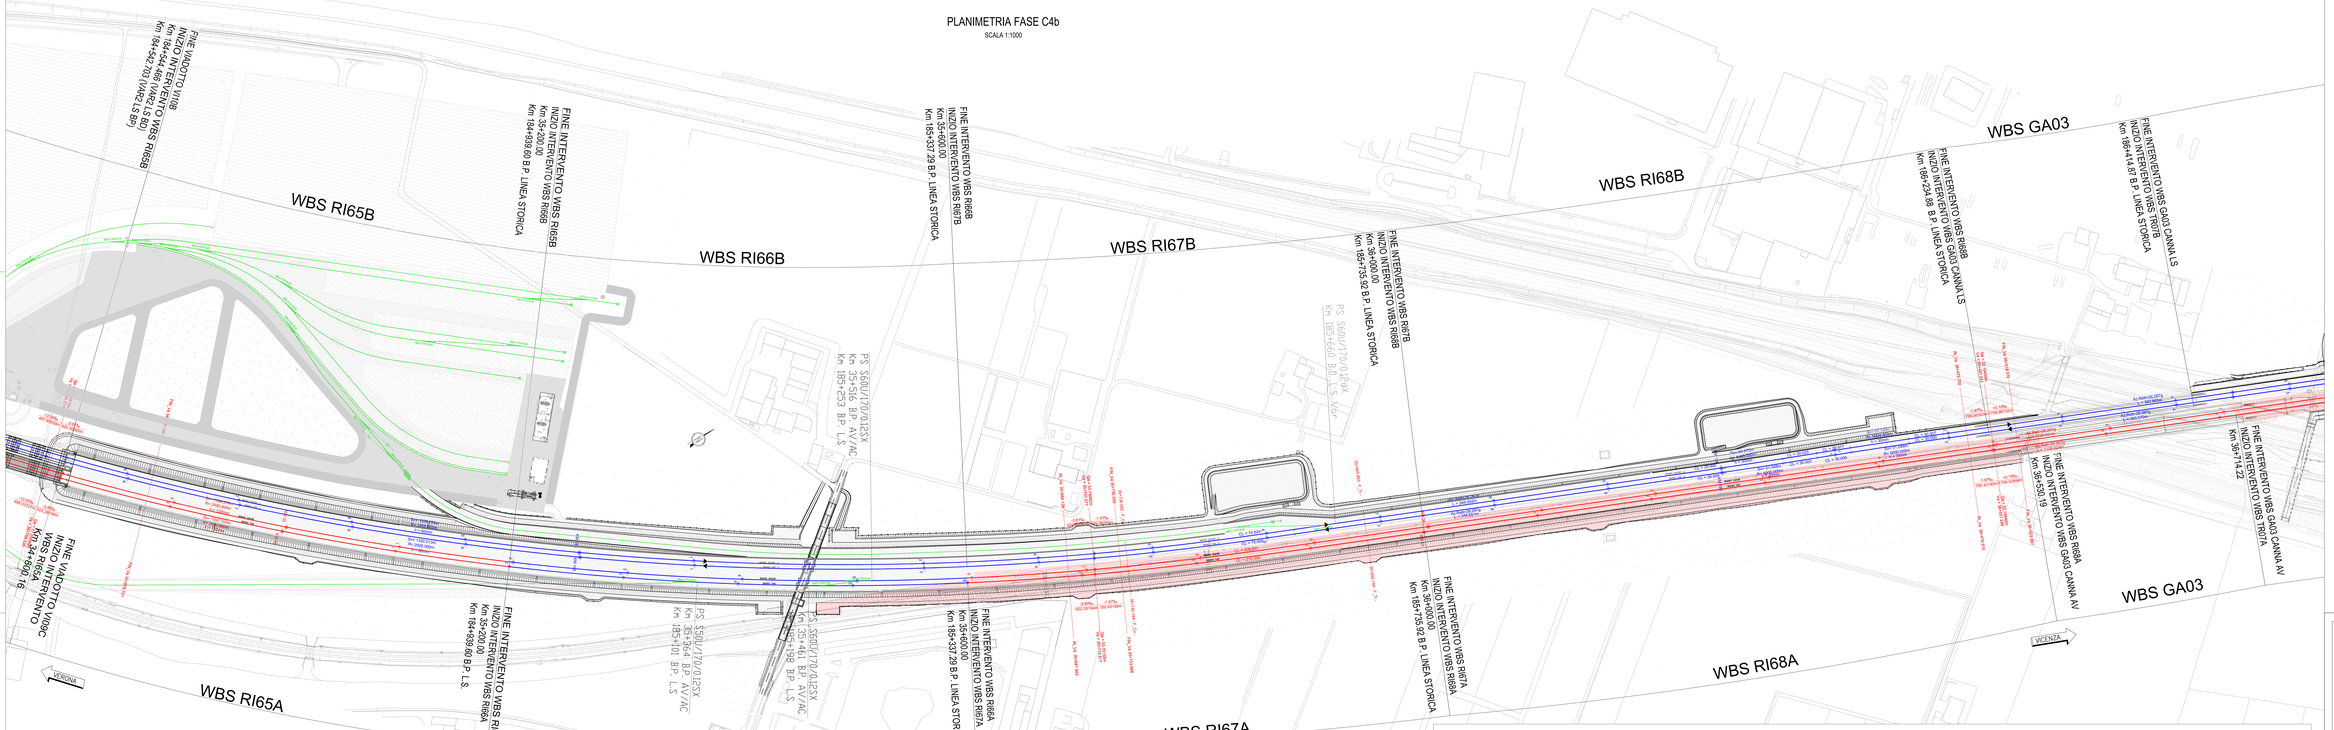
WBS RI65B
WBS RI66B
WBS RI67B
WBS RI68B
WBS GA03
WBS RI65A
WBS RI66A
WBS RI67A
WBS RI68A
VERONA
VICENZA
FINE VIADOTTO VI06
INIZIO INTERVENTO VI06
Km 184+442.469 (VI06/2 L.S. DX)
Km 184+442.103 (VI06/2 L.S. SX)
FINE INTERVENTO VI06B
INIZIO INTERVENTO VI06B
Km 184+442.469 (VI06/2 L.S. DX)
FINE INTERVENTO VI06C
INIZIO INTERVENTO VI06C
Km 184+442.469 (VI06/2 L.S. DX)
FINE INTERVENTO VBS RI65B
INIZIO INTERVENTO VBS RI66B
Km 35+200.00
Km 184+439.80 B.P. LINEA STORICA
FINE INTERVENTO VBS RI65A
INIZIO INTERVENTO VBS RI66A
Km 35+200.00
Km 184+439.80 B.P. L.S.
FINE INTERVENTO VBS RI66B
INIZIO INTERVENTO VBS RI67B
Km 35+600.00
Km 185+337.29 B.P. LINEA STORICA
FINE INTERVENTO VBS RI66A
INIZIO INTERVENTO VBS RI67A
Km 35+600.00
Km 185+337.29 B.P. LINEA STORICA
FINE INTERVENTO VBS RI67B
INIZIO INTERVENTO VBS RI68B
Km 36+000.00
Km 185+735.92 B.P. LINEA STORICA
FINE INTERVENTO VBS RI67A
INIZIO INTERVENTO VBS RI68A
Km 36+000.00
Km 185+735.92 B.P. LINEA STORICA
FINE INTERVENTO VBS RI68B
INIZIO INTERVENTO VBS GA03
Km 36+254.88 B.P. LINEA STORICA
FINE INTERVENTO VBS GA03 CANNA LS
INIZIO INTERVENTO VBS TR07B
Km 185+414.87 B.P. LINEA STORICA
FINE INTERVENTO VBS RI68A
INIZIO INTERVENTO VBS GA03 CANNA AV
Km 36+530.19
FINE INTERVENTO VBS GA03 CANNA AV
INIZIO INTERVENTO VBS TR07A
Km 36+714.22
PS S50U/170/0125X
Km 35+516 B.P. AV/AC
Km 185+253 B.P. LS
PS S50U/170/0125X
Km 35+461 B.P. AV/AC
Km 185+190 B.P. LS
PS S50U/170/0125X
Km 35+364 B.P. AV/AC
Km 185+101 B.P. LS
PS S50U/170/0125X
Km 185+660 B.P. LS Nor
PK 184+000.00
PK 184+500.00
PK 185+000.00
PK 185+500.00
PK