


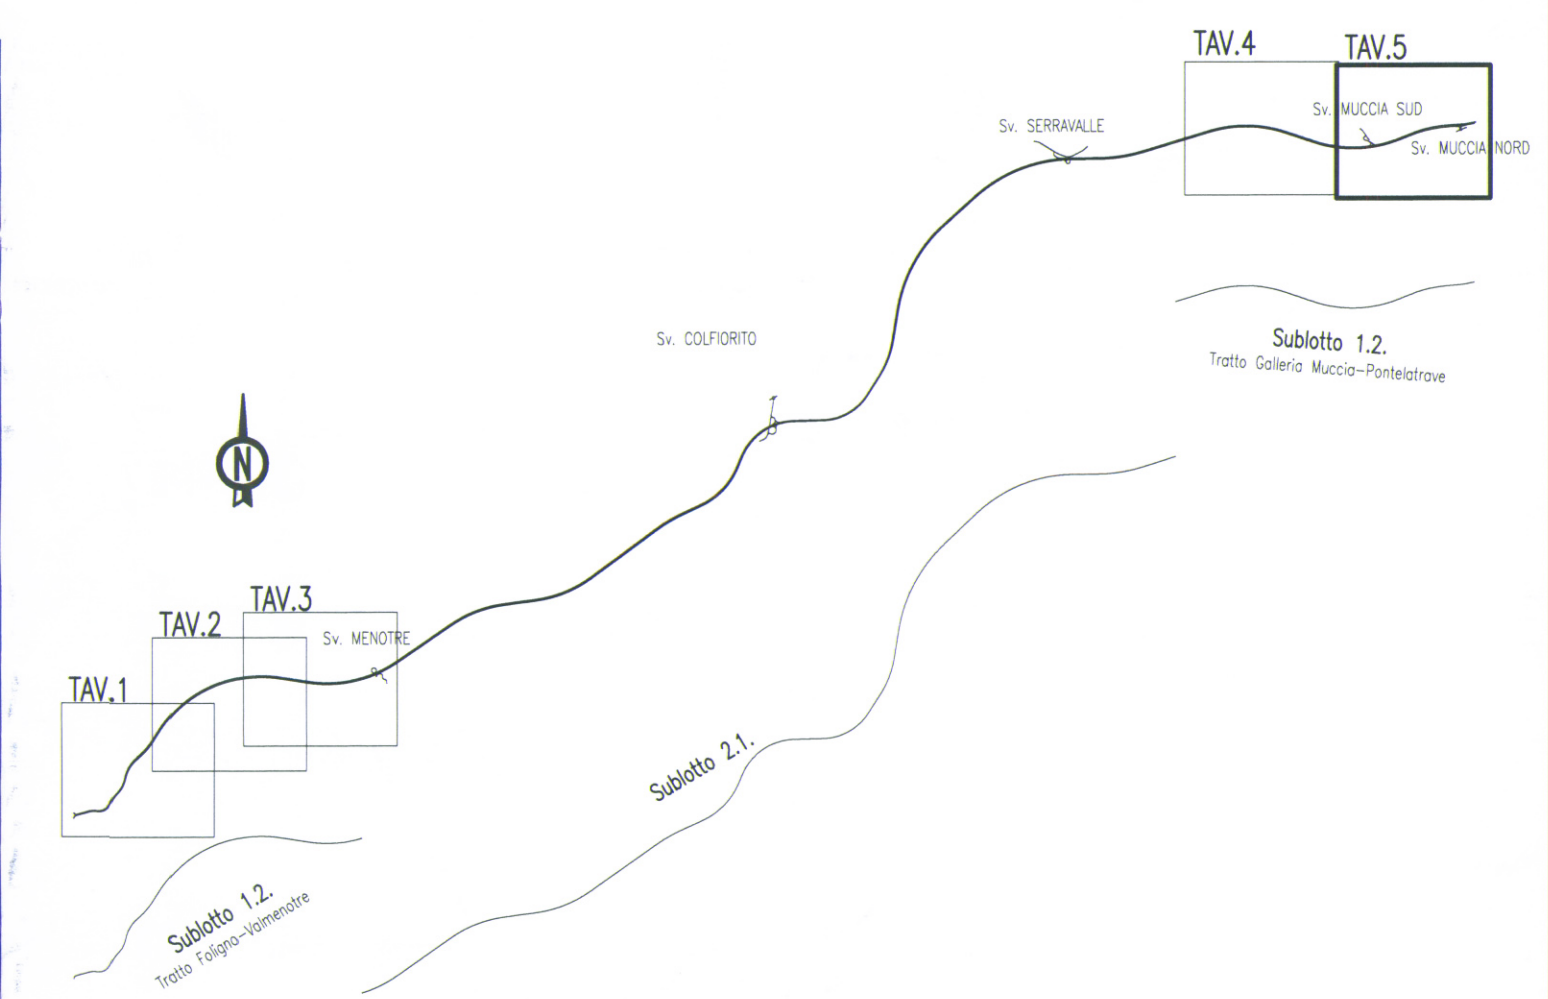

PIANTA CHIAVE



ASSE VIARIO MARCHE-UMBRIA
E QUADRILATERO DI PENETRAZIONE INTERNA
MAXILOTTO 1

PROGETTO DEFINITIVO

CONTRAENTE GENERALE		IL RESPONSABILE DEL CONTRAENTE GENERALE	
 Val di Chienti S.C.p.A.		Val di Chienti S.C.p.A. Via Trieste 1/A Il Direttore Generale Ing. Riccardo Sambardo	
GRUPPO DI PROGETTAZIONE		I RESPONSABILI DI PROGETTO	
ATI: TECHNITAL s.p.a. (mandataria) SCETA/ROUTE SICS s.r.l. Società Italiana Consulenza Strade S.I.S. Studio di Ingegneria Stradale s.r.l. SOIL Geologia Geotecnica Opere in sotterraneo Difesa del territorio		Dott. Ing. M. Raccosta Dott. Ing. L. Samanà Dott. Ing. T. Di Bari Ordine Ing. Taranto n° 1083 Prof. Ing. A. Bevilacqua Ordine Ing. Palermo n° 4058 Dott. Ing. L. Albert Ordine Ing. Milano n° A14725	
INTEGRAZIONE PRESTAZIONI SPECIALISTICHE		Dott. Ing. M. Raccosta	
IL GEOLOGO		Dott. Geol. F. Ferrari Ordine dei Geologi Regione del Veneto n° 60	
VISTO:IL RESPONSABILE DEL PROCEDIMENTO	VISTO:IL RESPONSABILE DEL SERVIZIO PROGETTAZIONE	DATA	LA DIREZIONE LAVORI
Dott. Ing. Andrea Simonini			

SUBLOTTO 1.2: S.S. 77 "VAL DI CHIENTI" TRONCO PONTELATRAVE - FOLIGNO
TRATTI FOLIGNO-VALMENOTRE E GALLERIA MUCCIA-PONTELATRAVE (inclusa galleria)

INQUADRAMENTO DELL'INTERVENTO
Planimetria su fotomosaico di foto aeree - Tav. 5

Codice Unico di Progetto (CUP) F12C03000050010 (Delibera CIPE 13/2004)				REVISIONE	FOGLIO	SCALA
Opera	Lotto	Stato	Servizio	REV.	FOG.	SCA.
LO703	A1	D	P	GENER00	GEN	COR006
D						1:5000
C						
B	REVISIONE			20/07/2007	F. Bolettieri	R. Capocchi
A	EMISSIONE			15/12/2006	F. Bolettieri	R. Capocchi
REV.	DESCRIZIONE	DATA	REDATTO	VERIFICATO	APPROVATO	APPROVATO RESP. TECNICO ANS