ALLAGAMENTI ANTE OPERAM - TR 100
*Planimetria*
Scala 1:500

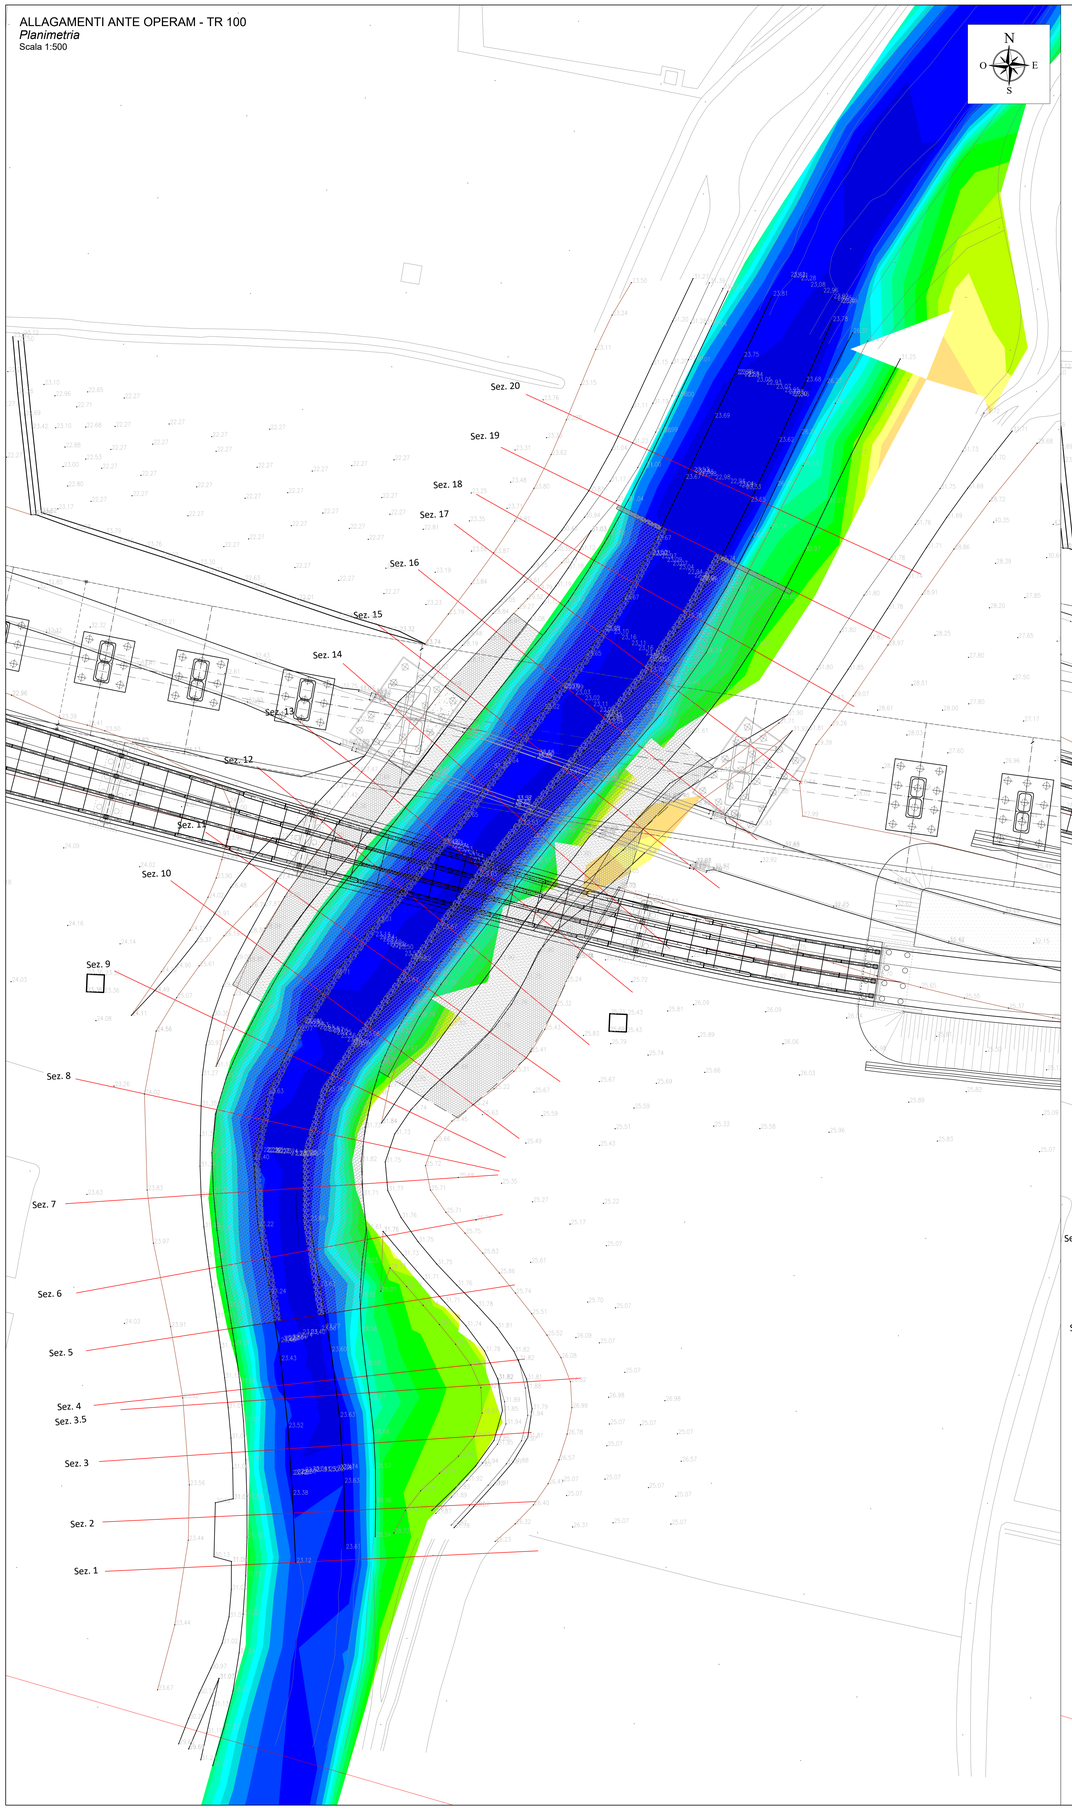


ALLAGAMENTI ANTE OPERAM - TR 300
*Planimetria*
Scala 1:500

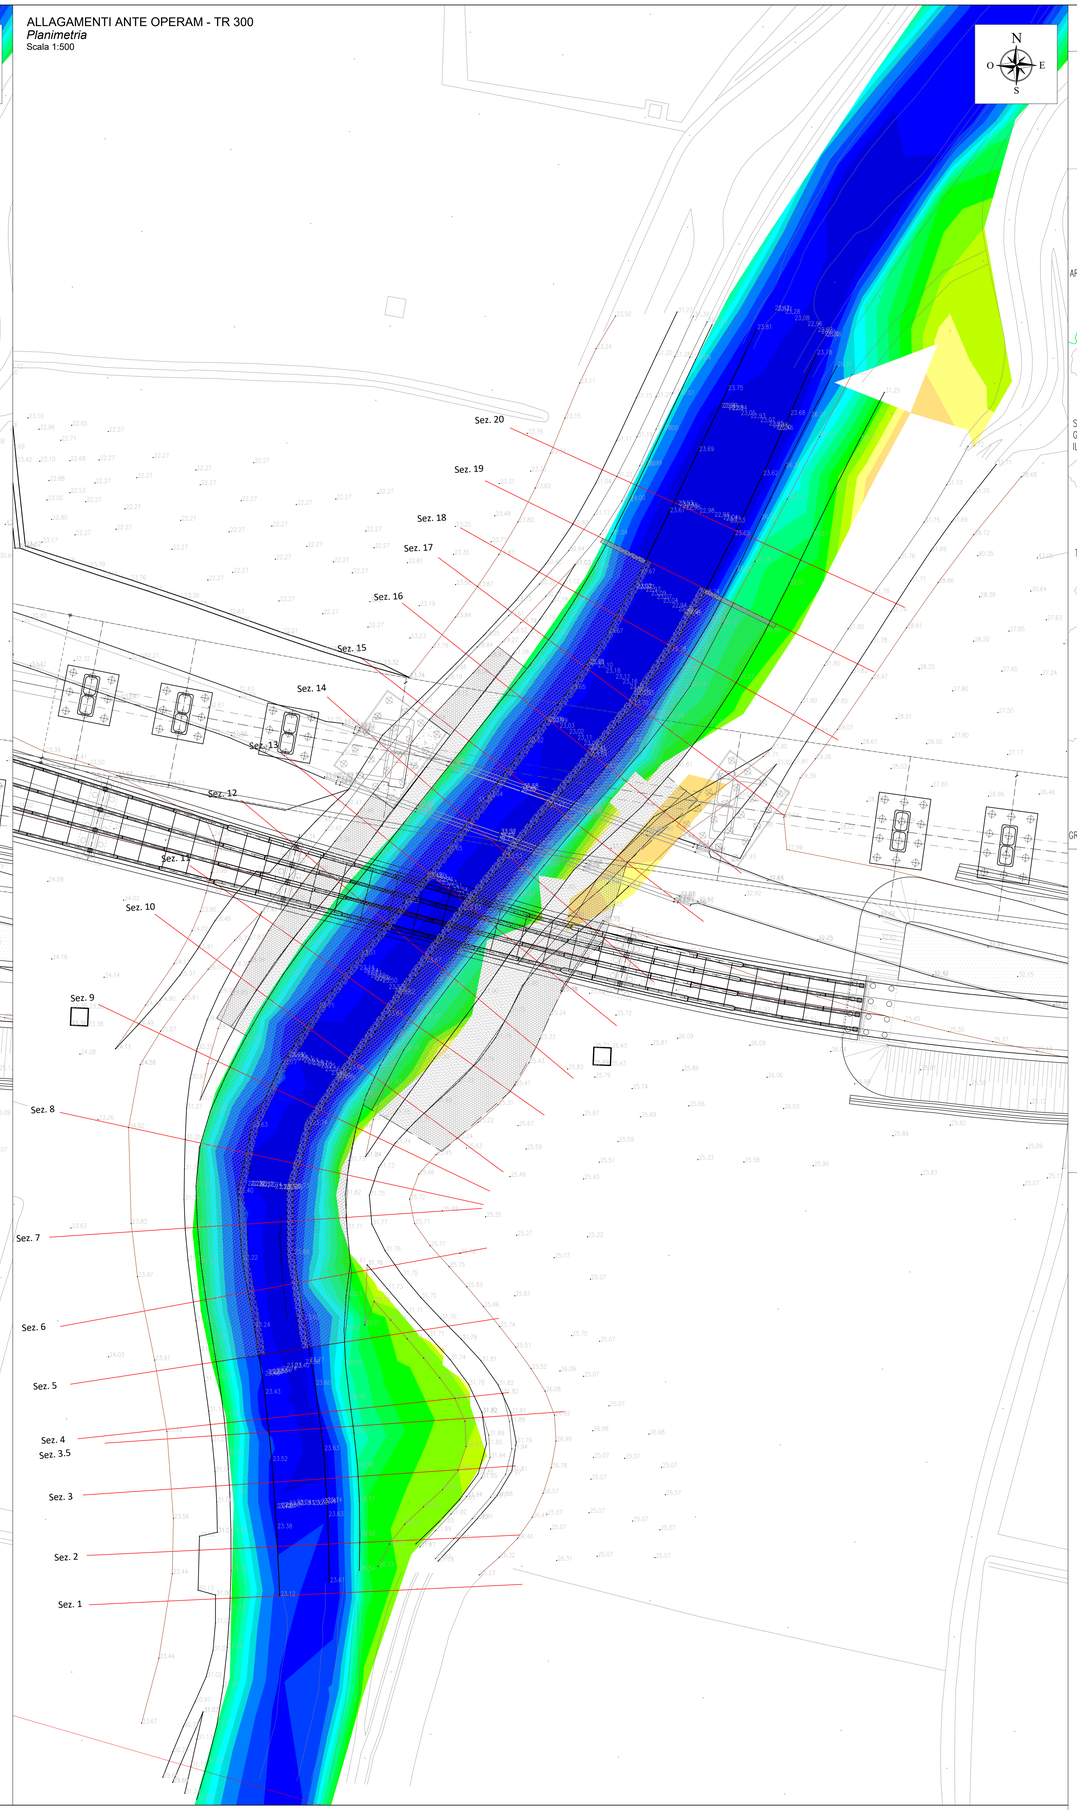


## QUADRO D'UNIONE

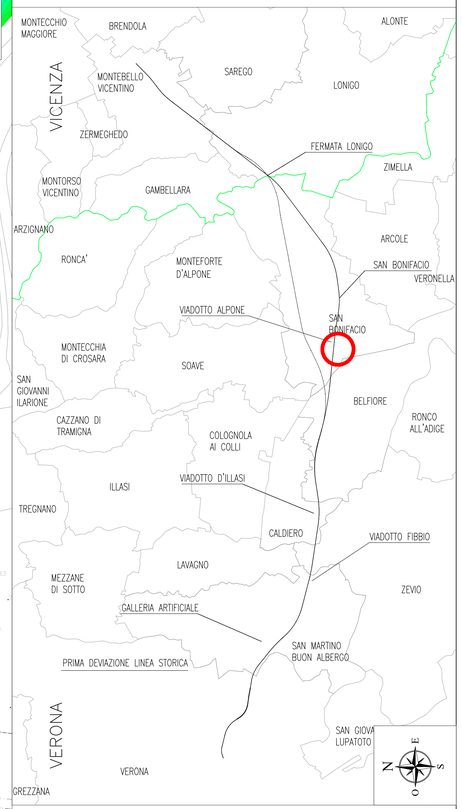


## LEGENDA

ALTEZZA LAMA D'ACQUA (m)

| | |
|---|---|
| > 8.01 | 2.81 ÷ 3.20 |
| 7.21 ÷ 8.00 | 2.41 ÷ 2.80 |
| 6.41 ÷ 7.20 | 2.01 ÷ 2.40 |
| 5.61 ÷ 6.40 | 1.61 ÷ 2.00 |
| 4.81 ÷ 5.60 | 1.21 ÷ 1.60 |
| 4.01 ÷ 4.81 | 0.81 ÷ 1.20 |
| 3.61 ÷ 4.00 | 0.41 ÷ 0.80 |
| 3.21 ÷ 3.60 | 0.00 ÷ 0.40 |

**COMMITTENTE:**

RFI RETE FERROVIARIA ITALIANA
GRUPPO FERROVIE DELLO STATO

**ALTA SORVEGLIANZA:**

ITALFERR
GRUPPO FERROVIE DELLO STATO

**GENERAL CONTRACTOR:**

Consorzio IricAV Due

**INFRASTRUTTURE FERROVIARIE STRATEGICHE DEFINITE DALLA LEGGE OBIETTIVO N. 443/01**

**LINEA A.V. /A.C. TORINO-VENEZIA Tratta VERONA-PADOVA**
**Lotto funzionale Verona-Bivio Vicenza**

**PROGETTO ESECUTIVO**

VIADOTTI E PONTI

VIADOTTO ALPONE DAL KM 20+569.51 AL KM 20+727.51- L=158,00 m

SISTEMAZIOINTERFERENZE E SISTEMAZIONI IDRAULCIHE

POST OPERAM - PLANIMETRIA, AREE DI ESONDAZIONE TAV. 1/2
PLANIMETRIA, AREE DI ESONDAZIONE TAV. 1/2

| GENERAL CONTRACTOR | | DIRETTORE LAVORI | SCALA : |
|---|---|---|---|
| IL PROGETTISTA INTEGRATORE<br>Ing. Giuseppe MALAVENDA<br>Ordine degli Ingegneri di Venezia n. 4399<br>Data: Ottobre 2021 | Consorzio<br>Iricav Due<br>Ing. Paolo CARBONA<br>Data: Ottobre 2021 | Data: Ottobre 2021 | 1:500 |

| COMMESSA | LOTTO | FASE | ENTE | TIPO DOC. | OPERA/DISCIPLINA | PROGR. | REV. | FOGLIO |
|---|---|---|---|---|---|---|---|---|
| IN17 | 12 | E | I2 | P7 | VI05B8 | 002 | A | |

| VISTO CONSORZIO IRICAV DUE | |
|---|---|
| Firma | Data |
| Ing. Luca RANDOLFI | Ottobre 2021 |

Progettazione :

| Rev. | Descrizione | Redatto | Data | Verificato | Data | Approvato | Data | IL PROGETTISTA |
|---|---|---|---|---|---|---|---|---|
| A | PRIMA EMISSIONE | C. Cavallo | Ott 2021 | L. Mantovani | Ott 2021 | A. Mantovani | Ott 2021 | IPROG Dott. Ing. PAOLO MARTINI N° 2726 |

Data: Ottobre 2021

| CIG. 8377957CD1 | CUP: J41E91000000009 | File: IN17120EPTV05B8002A_00.DWG |
|---|---|---|
| | | Cod. origine: IN17120EPTV05B8002A_00 |

Progetto cofinanziato dalla Unione Europea

Scala di plot:

TUTTI I DIRITTI DEL PRESENTE DOCUMENTO SONO RISERVATI: LA PRODUZIONE ANCHE PARZIALE E VIETATA