

VIA DUGALETTO

SCZ 1+0+000.00

LINEA FERROVIARIA

DEVIAZIONE CANALE DUGALETTO (WBS NV53)

Opere comprese nella WBS V117


VERONA

VICENZA


Tombino V117

PORCILANA - TRATTO 2 (WBS NV53)

KEYPLAN

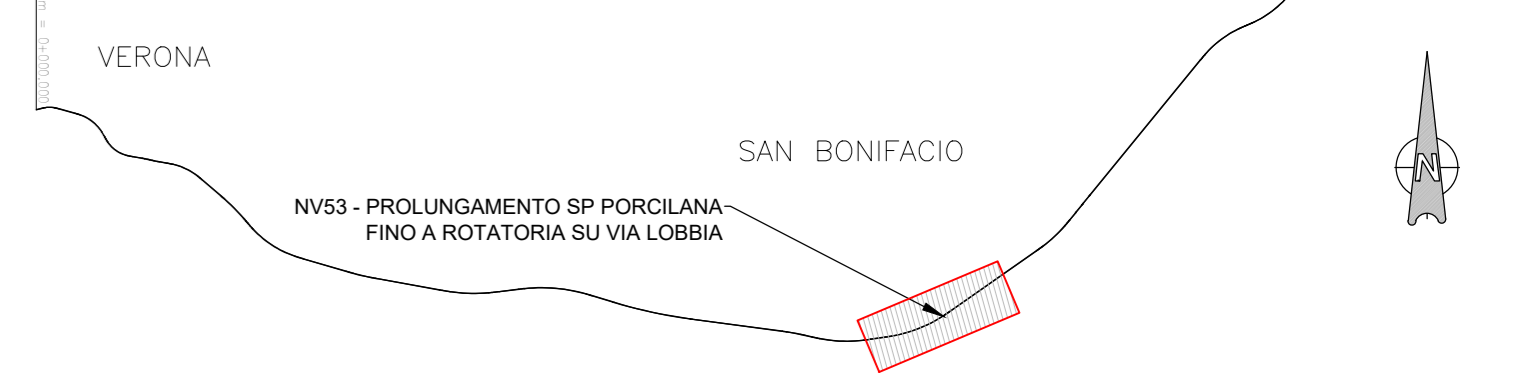

KEYPLAN WBS NV53

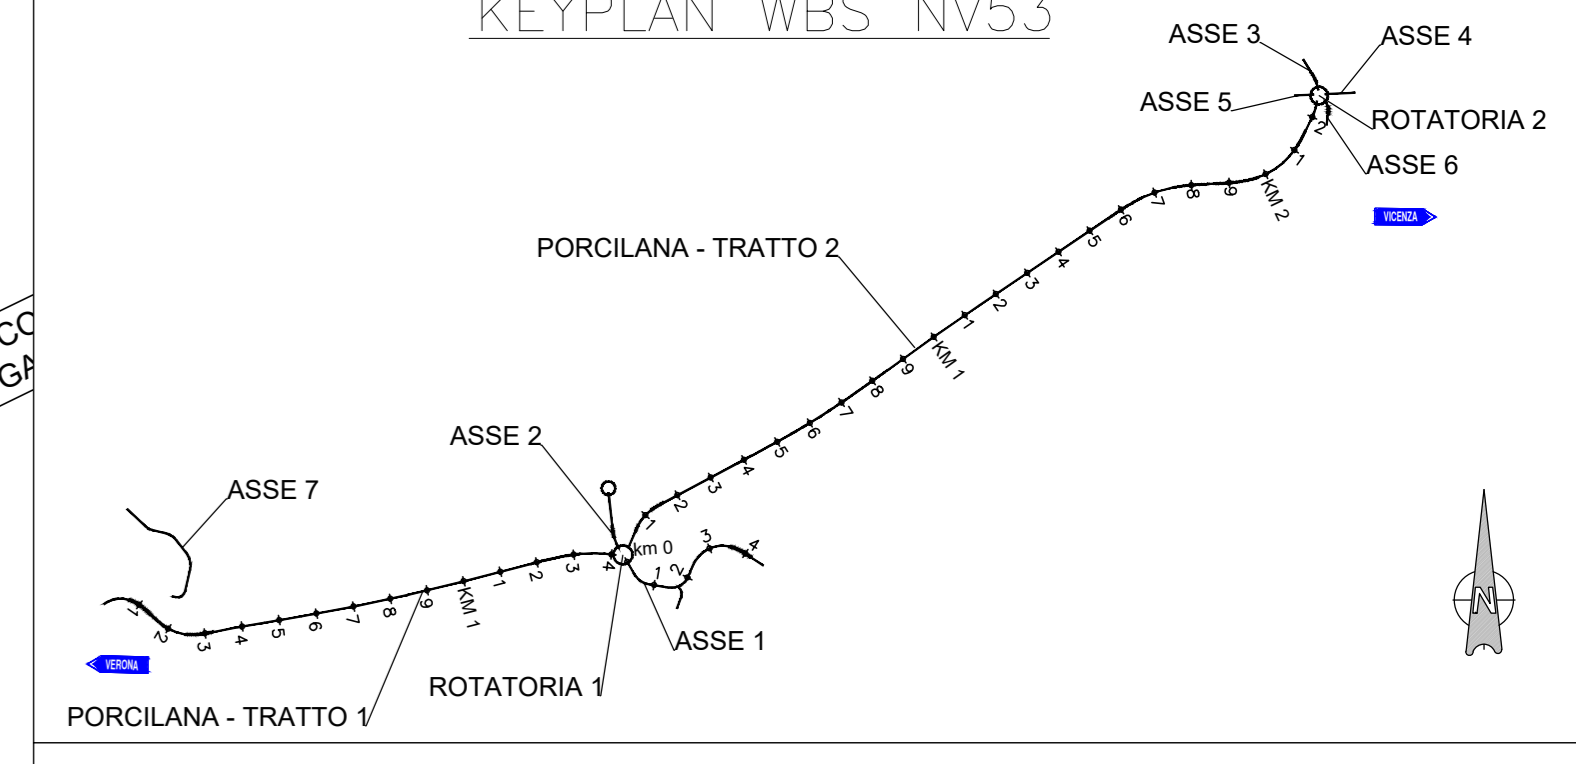

NOTE

PER I DETTAGLI PROGETTUALI DELLA WBS NV53 VEDI ELABORATI SPECIFICI.

COMMITTENTE:



ALTA SORVEGLIANZA:



GENERAL CONTRACTOR:



INFRASTRUTTURE FERROVIARIE STRATEGICHE DEFINITE DALLA LEGGE OBIETTIVO N. 443/01
LINEA A.V. /A.C. TORINO-VENEZIA Tratta VERONA-PADOVA
Lotto funzionale Verona-Bivio Vicenza
PROGETTO ESECUTIVO
VIADOTTI E PONTI
PONTE SUL DUGALETTO DA PK 23+527,15 A PK 23+549,15
GENERALE
PLANIMETRIA GENERALE

PROGETTISTA	ING. LUIGI BIANCHI	CONSOZIO	CONSOZIO IRI4V DUE	DIRETTORE LAVORI	SCALA:
VERIFICA	ING. LUIGI BIANCHI	CONSOZIO	CONSOZIO IRI4V DUE		1:500
DATA	12/07/2011	DATA	12/07/2011		

COMMESSA	LOTTO	FASE	ENTE	TIPO DOC.	OPERA/DISCIPLINA	PROGR.	REV.	FOLIO
IN17	12	E	12	P7	V11700	001	A	1

VISTO		CONSOZIO IRI4V DUE		DATA				
Ing. LUIGI BIANCHI		Ing. LUIGI BIANCHI						
Rev.	Descrizione	Redatto	Data	Verificato	Data	Approvato	Data	IL PROGETTISTA
A	EMISSIONE							
B								
C								

CC: 637797031 CUP: J41E91000000009 File: m1702p1m10000a.dwg Cod. origine: 0000

Scala di progetto: TUTTI I DIRITTI DEL PRESENTE DOCUMENTO SONO RISERVATI. LA PRODUZIONE ANCHE PARZIALE E' VIETATA.