


PLANIMETRIA DI INQUADRAMENTO
SCALA 1:500

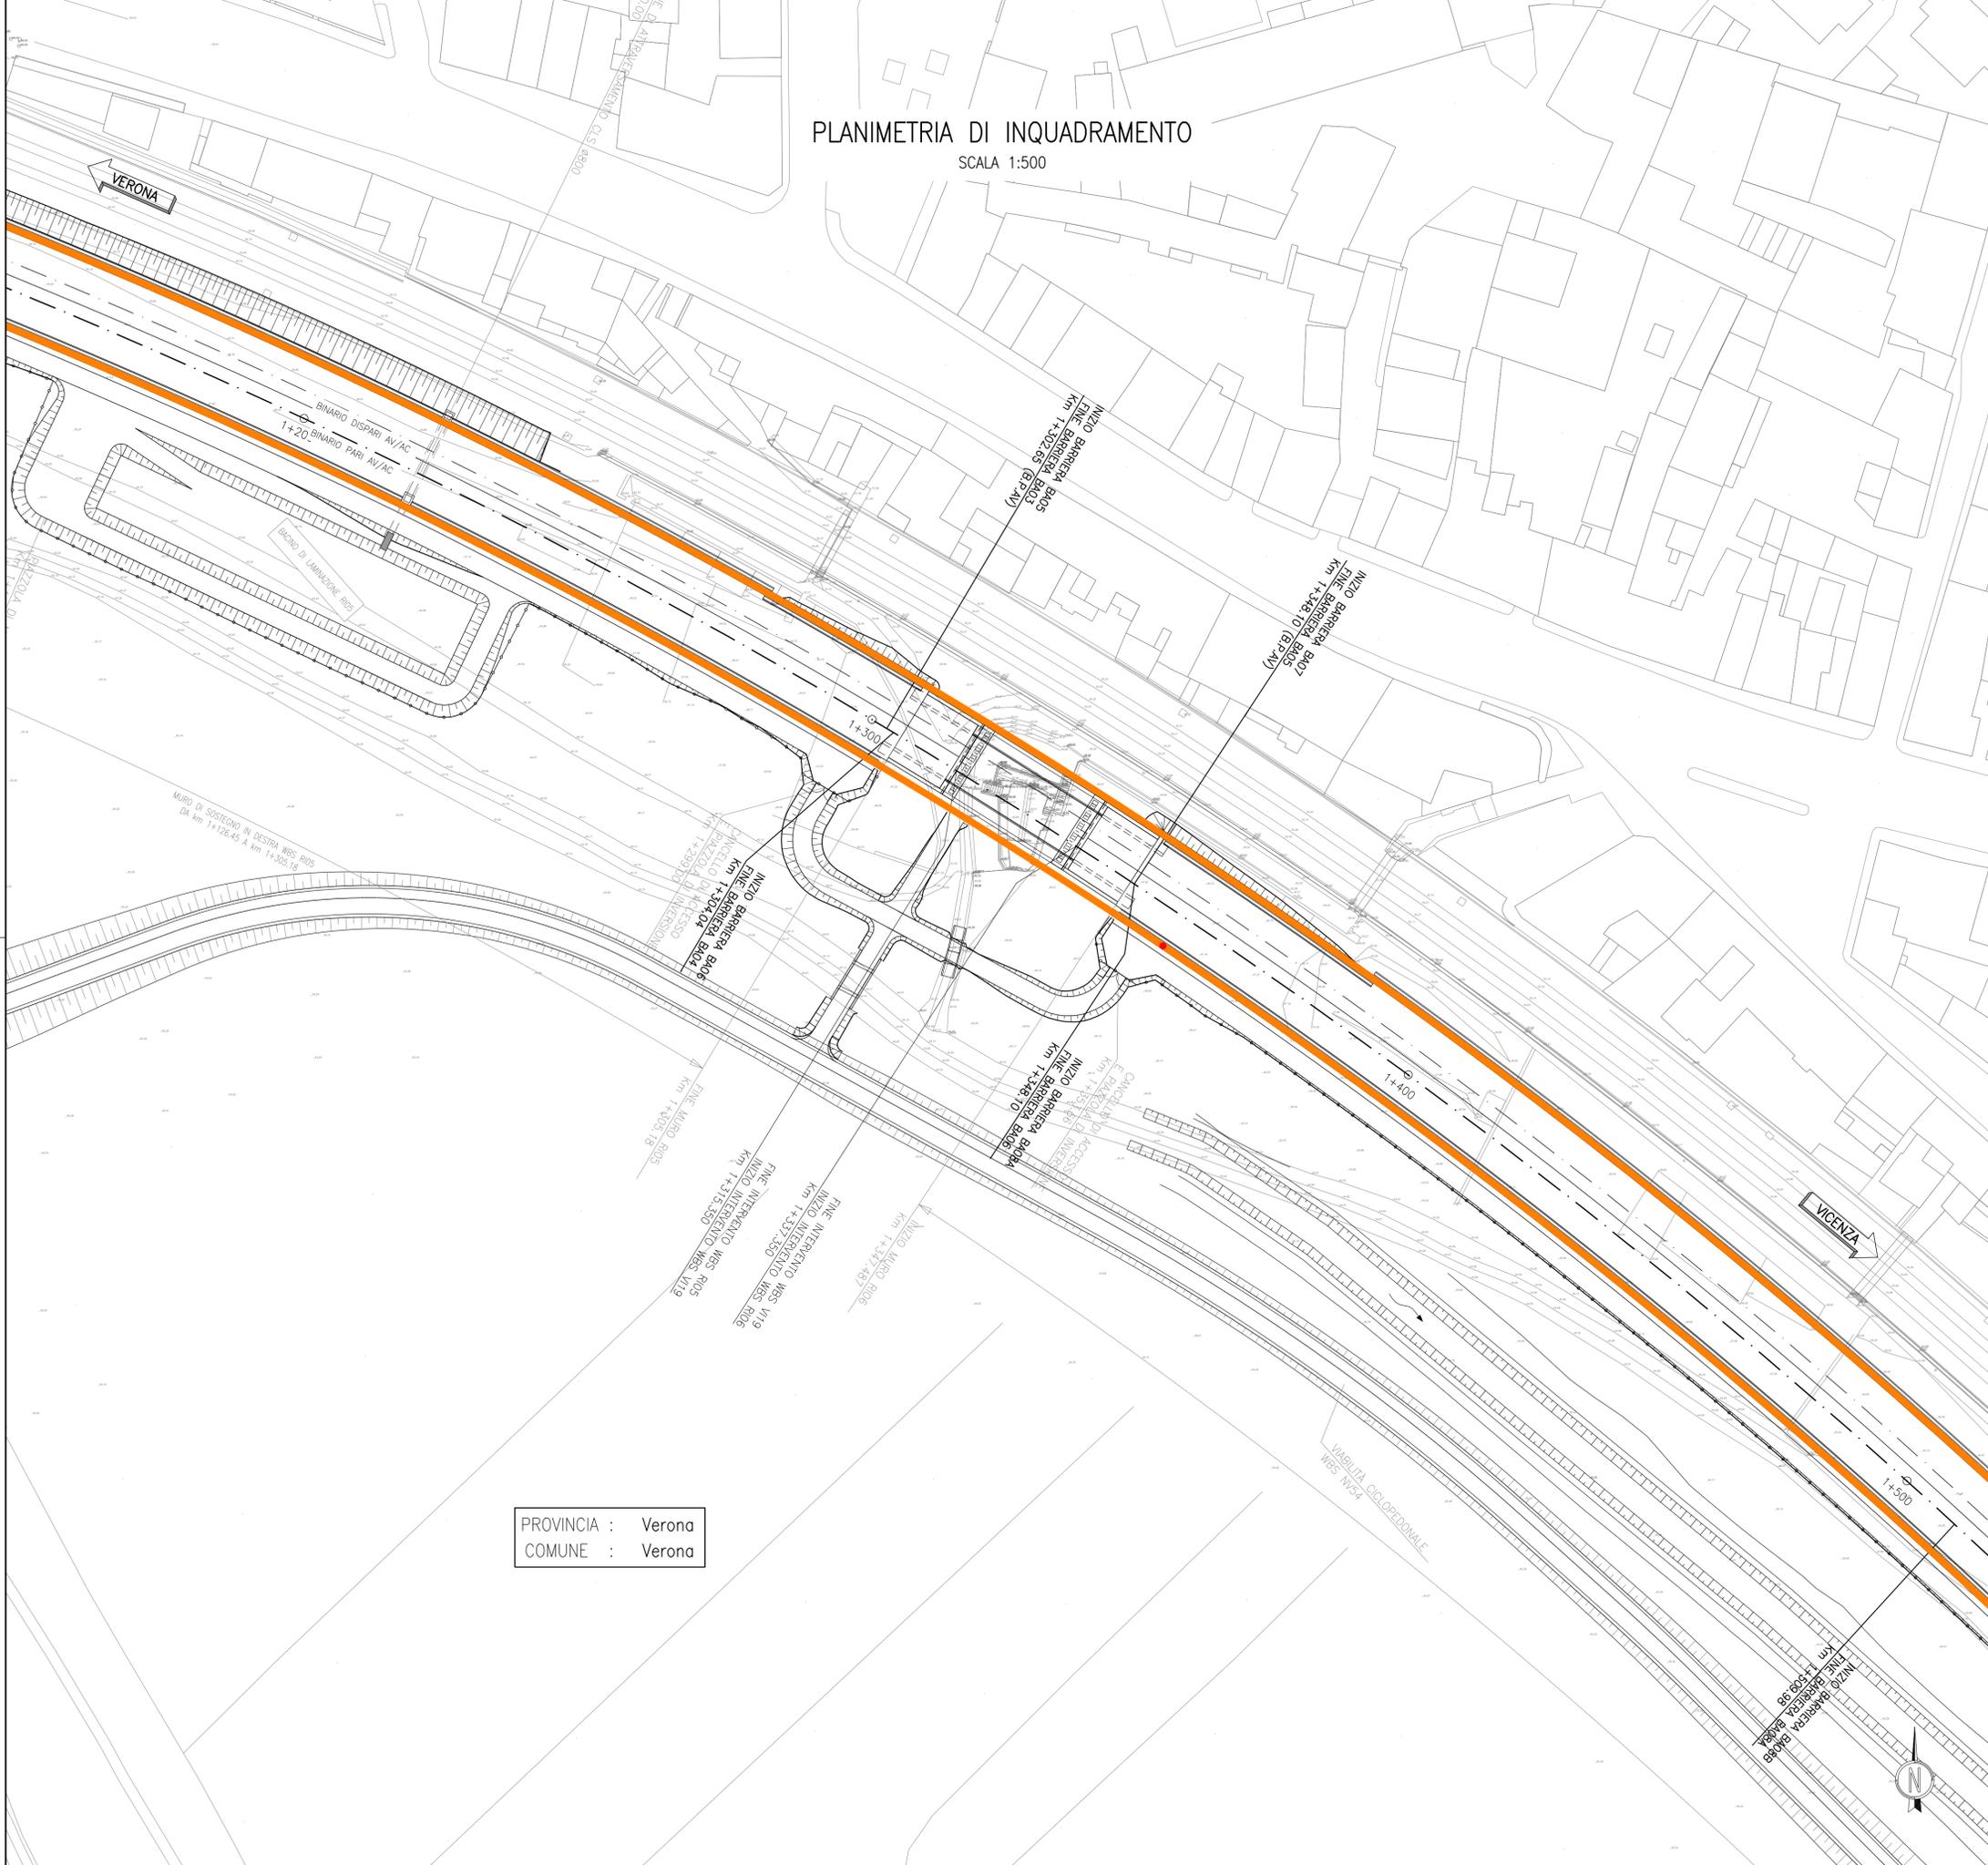

DESCRIZIONE	CODICE
BARRIERE ANTIRUMORE DA PROGR. 0+125 A PROGR. 44+249 Tabella materiali opere di elevazione	IN1710E124TBA0002001
BARRIERE ANTIRUMORE DAL KM 0+125.00 AL KM 23+929.26 Barriera H=4,75m su viadotto	IN1712E128ZBA0002010
BARRIERE ANTIRUMORE DAL KM 0+125.00 AL KM 23+929.26 Barriera H=4,75m su viadotto	IN1712E128ZBA0002012
Carpenteria piastre e montanti - Piante e sezioni	
Tipologico pannelli - Prospetti e sezioni	

LEGENDA	
⊕ 0+100	ETOMETRICA
⊙ km 0+000	CHILOMETRICA
—	ASSE FERROVIARIO
—	RECINZIONE FERROVIARIA
—	CONFINI COMUNALE
—	BARRIERA ANTIRUMORE
—	BARRIERA DI SICUREZZA TIPO N2 BORDO LATERALE
—	BARRIERA DI SICUREZZA TIPO H2 BORDO PONTE
↖	DIREZIONE NORD GEOGRAFICO
←	DIREZIONI
—	SCALA DI ACCESSO ALLA LINEA
—	CANCELLO DI ACCESSO
●	PORTA DI ACCESSO ALLA LINEA

CARATTERISTICHE DEI MATERIALI	
DESCRIZIONE	CODICE
Tabella Materiali	IN1710E124TBA0002001

COMMITTENTE:  **RETE FERROVIARIA ITALIANA**
GRUPPO FERROVIE DELLO STATO

ALTA SORVEGLIANZA:  **GRUPPO FERROVIE DELLO STATO**

GENERAL CONTRACTOR:  **Consorzio Iricav Due**

INFRASTRUTTURE FERROVIARIE STRATEGICHE DEFINITE DALLA LEGGE OBIETTIVO N. 443/01
LINEA A.V. /A.C. TORINO-VENEZIA Tratta VERONA-PADOVA
Lotto funzionale Verona-Bivio Vicenza
PROGETTO ESECUTIVO
PRESIDI ANTI-RUMORE/VIBRAZIONI
BARRIERA ANTIRUMORE DA PROGR. 1+302,65 A PROGR. 1+348,10 INTERLINEA GENERALE
Planimetria di inquadramento

GENERAL CONTRACTOR Consorzio Iricav Due
Ing. Paolo CARMONA
Data: Ottobre 2021

DIRETTORE LAVORI Ing. Luca RANDOLFI
Data: Ottobre 2021

SCALA : 1:500

COMMESSA	LOTTO	FASE	ENTE	TIPO DOC.	OPERA/DISCIPLINA	PROGR.	REV.	FOGLIO
IN17	12	E	12	P8	BA0500	001	A	001 di 001

PROGETTAZIONE :

Rev.	Descrizione	Redatto	Data	Verificato	Data	Approvato	Data
A	EMISSIONE	F. RONCA	10/2021	F. GIUARTE	10/2021	V. ABELLO	10/2021
B							
C							

IL PROGETTISTA 

CIG: 8377957CD1 CUP: J41E9100000009 File: IN1712E128ZBA000001A_01.DWG
Cod. origine: CODIC

Progetto cofinanziato dalla Unione Europea

Scalo di plan: TUTTI I DIRITTI DEL PRESENTE DOCUMENTO SONO RISERVATI. LA PRODUZIONE ANCHE PARZIALE È VIETATA