PLANIMETRIA DI INQUADRAMENTO

SCALA 1:500

PROVINCIA : Verona
COMUNE : Belfiore

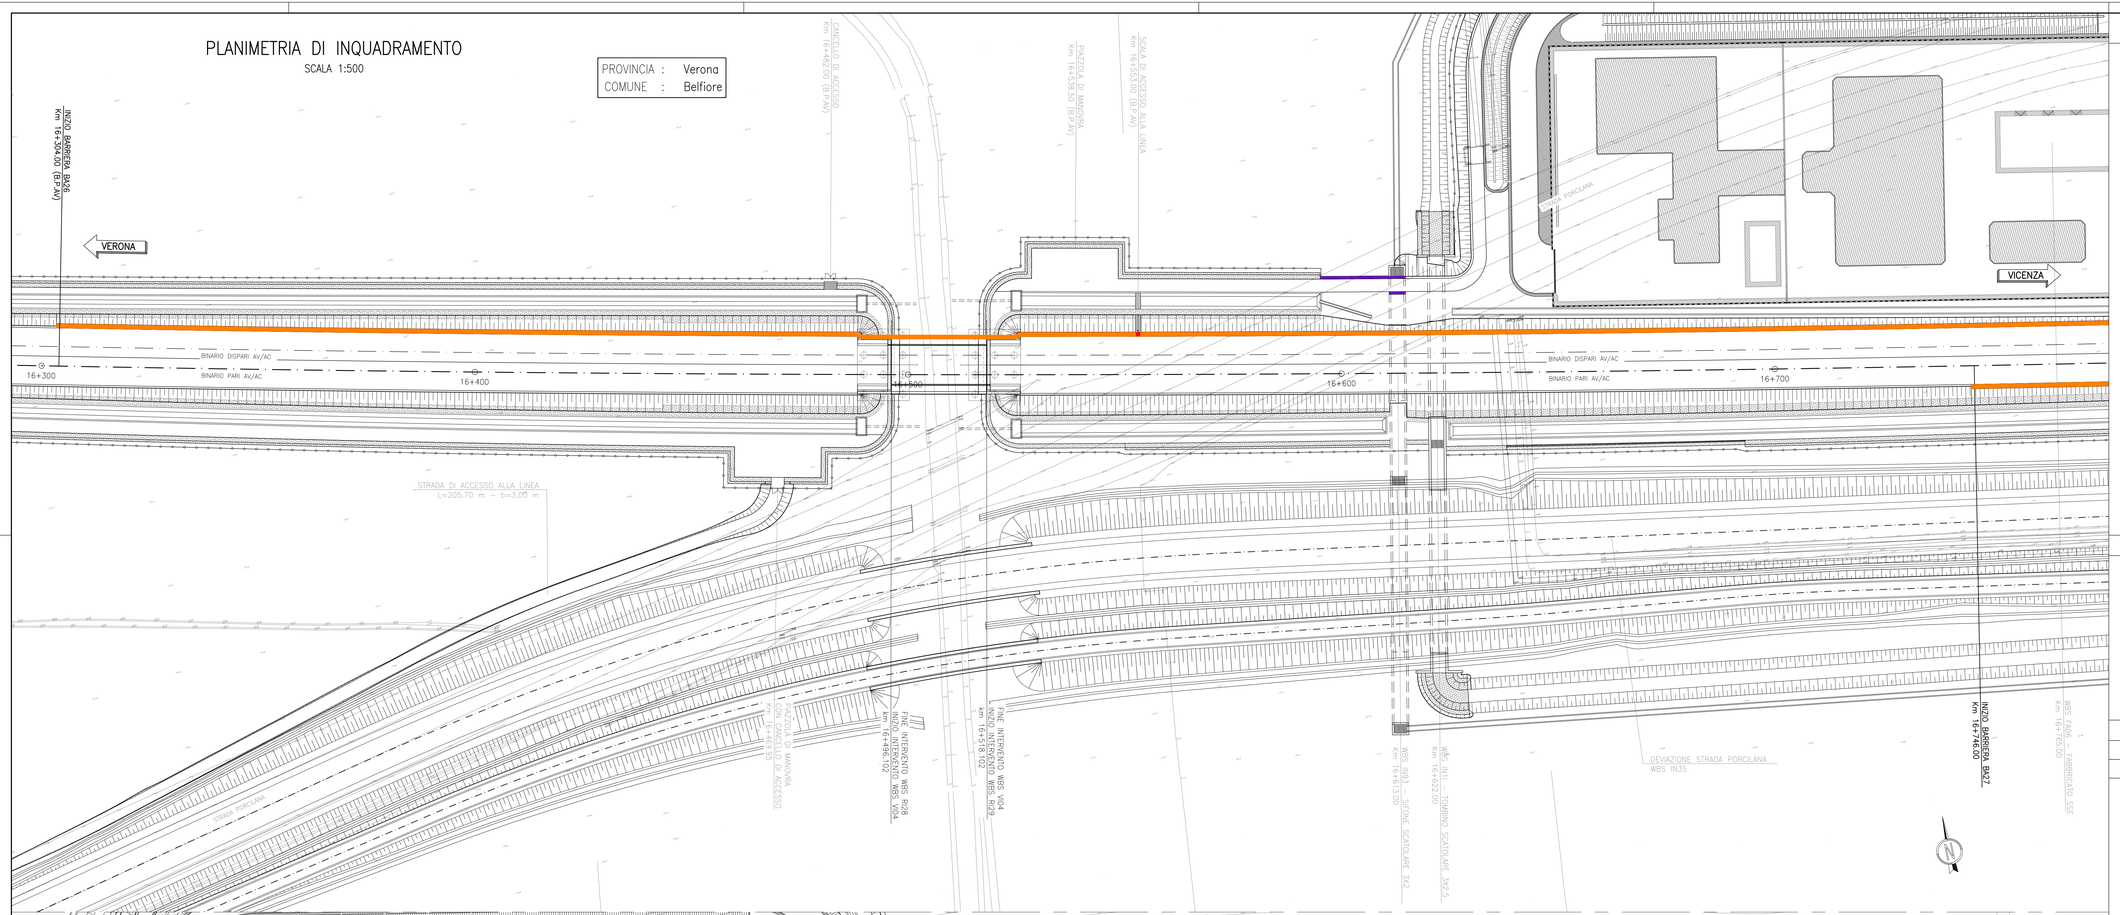

PLANIMETRIA DI INQUADRAMENTO

SCALA 1:500

PROVINCIA : Verona
COMUNE : Belfiore

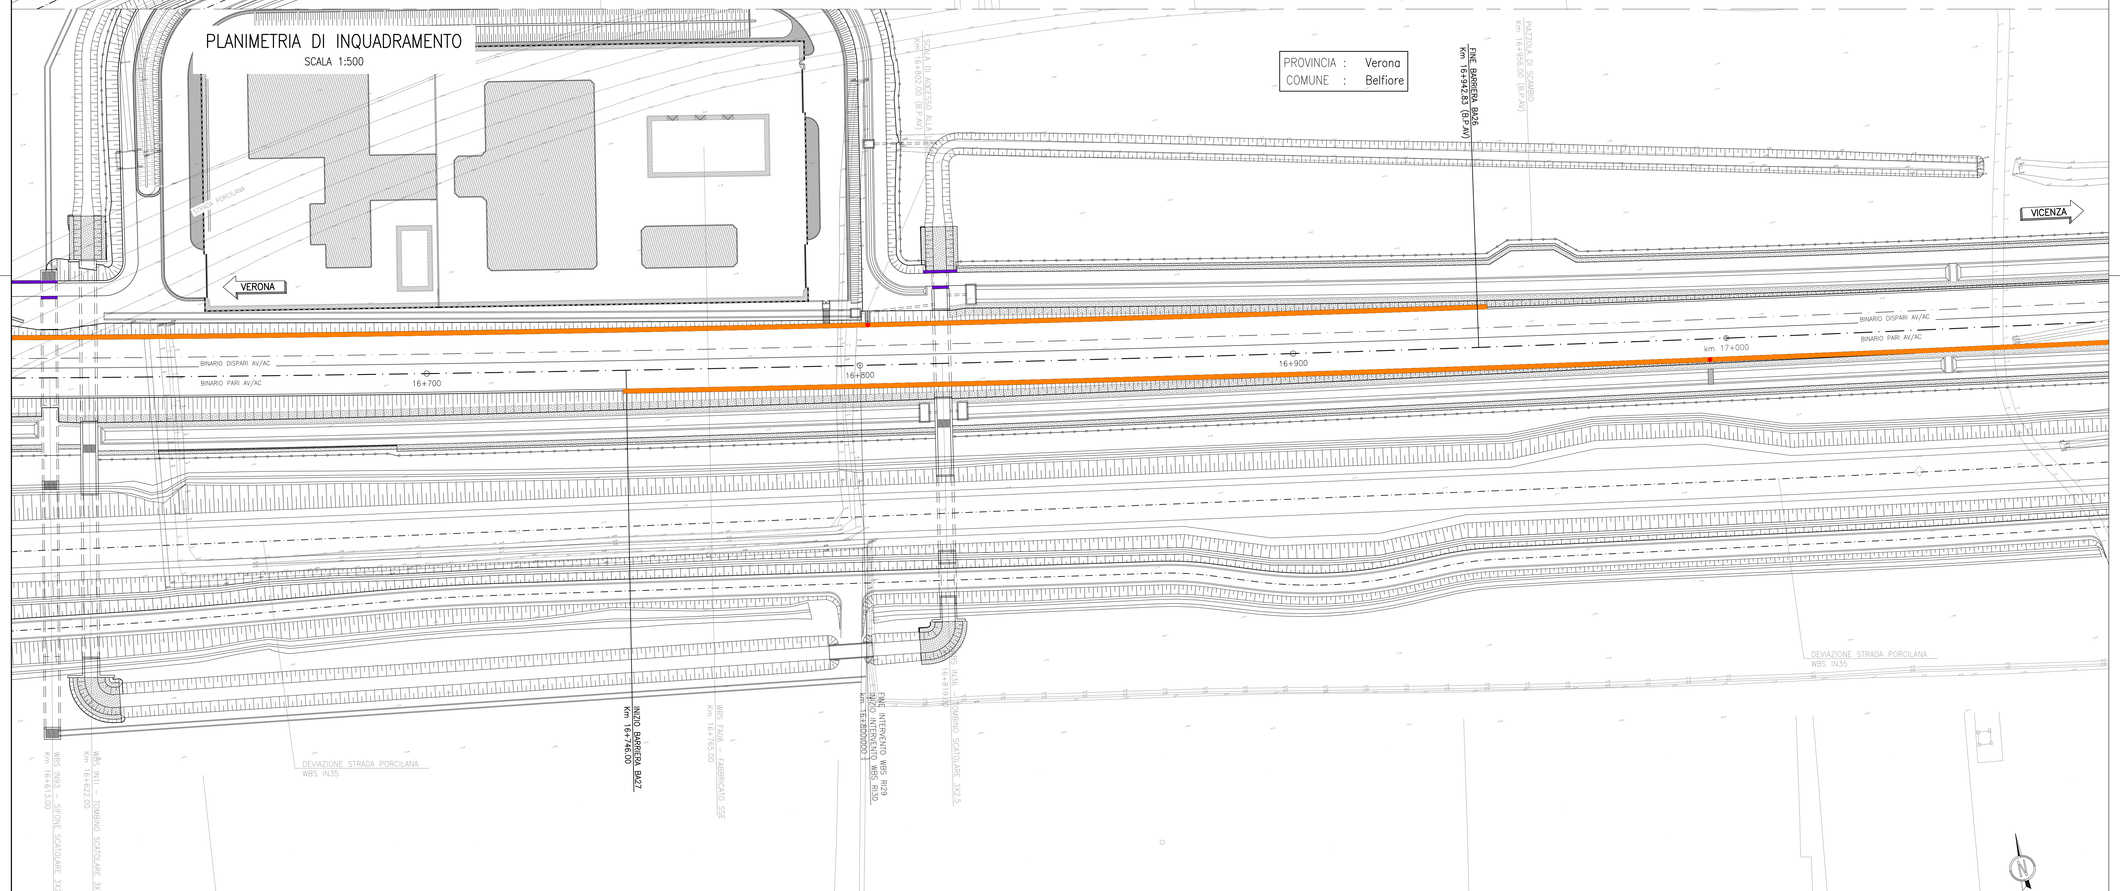

DISEGNI DI RIFERIMENTO

DESCRIZIONE			CODICE
BARRIERE ANTIRUMORE DA PROGR. 0+125 A PROGR. 44+249	Tabella materiali opere di elevazione		IN1710EI24TBA0002001
BARRIERE ANTIRUMORE DAL KM 0+125.00 AL KM 23+829.26	Barriera H=2.75m su cordolo in cls	Carpenteria piastre e montanti - Piante e sezioni	IN1710E25ZIA0002006
BARRIERE ANTIRUMORE DAL KM 0+125.00 AL KM 23+829.26	Barriera H=2.75m su cordolo in cls	Tipologico pannelli - Prospetti e sezioni	IN1710E25CBA0002007
BARRIERE ANTIRUMORE DAL KM 0+125.00 AL KM 23+829.26	Barriera H=2.75m su viadotto	Carpenteria piastre e montanti - Piante e sezioni	IN1710E25ZBA0002012
BARRIERE ANTIRUMORE DAL KM 0+125.00 AL KM 23+829.26	Barriera H=2.75m su viadotto	Tipologico pannelli - Prospetti e sezioni	IN1710E25CBA0002014
BARRIERA ANTIRUMORE DA PROGR. 16+304.00 A PROGR. 16+942.83 LATO SX	Elenco elaborati		IN1710E00EBA2B01001
BARRIERA ANTIRUMORE DA PROGR. 16+304.00 A PROGR. 16+942.83 LATO SX	Relazione tecnica generale		IN1710E00RBA2B01001
BARRIERA ANTIRUMORE DA PROGR. 16+304.00 A PROGR. 16+942.83 LATO SX	Relazione di confronto PD/PE		IN1710E00RBA2B01002
BARRIERA ANTIRUMORE DA PROGR. 16+304.00 A PROGR. 16+942.83 LATO SX	Pianta e prospetto - Tav .1		IN1710E00PABA2B01001
BARRIERA ANTIRUMORE DA PROGR. 16+304.00 A PROGR. 16+942.83 LATO SX	Pianta e prospetto - Tav .2		IN1710E00PABA2B01002
BARRIERA ANTIRUMORE DA PROGR. 16+304.00 A PROGR. 16+942.83 LATO SX	Pianta e prospetto - Tav .3		IN1710E00PABA2B01003
BARRIERA ANTIRUMORE DA PROGR. 16+304.00 A PROGR. 16+942.83 LATO SX	Pianta e prospetto - Tav .4		IN1710E00PABA2B01004
BARRIERA ANTIRUMORE DA PROGR. 16+304.00 A PROGR. 16+942.83 LATO SX	Sezioni tipo e particolari costruttivi		IN1710E25ZBA2B01001
BARRIERA ANTIRUMORE DA PROGR. 16+304.00 A PROGR. 16+942.83 LATO SX	Armatura cordi		IN1710E25ZBA2B01002
BARRIERA ANTIRUMORE DA PROGR. 16+304.00 A PROGR. 16+942.83 LATO SX	Armatura pali		IN1710E25ZBA2B01003

LEGENDA

⊕ 0+100	ETTOMETRICA	N	DIREZIONE NORD GEOGRAFICO
⊕ km 0+000	CHILOMETRICA	DIREZIONE	DIREZIONI
	ASSE FERROVIARIO		
	RECINZIONE FERROVIARIA		SCALA DI ACCESSO ALLA LINEA
	CONFINE COMUNALE		
	BARRIERA ANTIRUMORE		CANCELLO DI ACCESSO
	BARRIERA DI SICUREZZA TIPO N2 BORDO LATERALE		PORTA DI ACCESSO ALLA LINEA
	BARRIERA DI SICUREZZA TIPO H2 BORDO PONTE		

CARATTERISTICHE DEI MATERIALI

DESCRIZIONE	CODICE
Tabella Materiali	IN1710EI24TBA0002001

COMMITTENTE: RFI RETE FERROVIARIA ITALIANA – GRUPPO FERROVIE DELLO STATO

ALTA SORVEGLIANZA: ITALFERR – GRUPPO FERROVIE DELLO STATO

GENERAL CONTRACTOR: Consorzio IricoAV Due

INFRASTRUTTURE FERROVIARIE STRATEGICHE DEFINITE DALLA LEGGE OBIETTIVO N. 443/01

LINEA A.V. /A.C. TORINO-VENEZIA Tratta VERONA-PADOVA
Lotto funzionale Verona-Bivio Vicenza

PROGETTO ESECUTIVO

PRESIDI ANTI-RUMORE/VIBRAZIONI

BARRIERA ANTIRUMORE DA PROGR. 16+304,00 A PROGR. 16+942,83 LATO SX

ELEVAZIONI

Planimetria di inquadramento

IL PROGETTISTA INTEGRATORE	GENERAL CONTRACTOR	DIRETTORE LAVORI	SCALA :
Ordine degli Ingegneri della Provincia di Bologna Ing. Giuseppe MALAVENDA Sezione A/B Settore civile e ambientale, industriale, dell'informazione Iscritto all'Albo degli Ingegneri di Bologna n. 4389 Data: Ottobre 2021	Consorzio Iricav Due Ing. Paolo CARMONA Data: Ottobre 2021		1:500

COMMESSA	LOTTO	FASE	ENTE	TIPO DOC.	OPERA/DISCIPLINA	PROGR.	REV.	FOGLIO
I N 1 7	1 2	E	I 2	P B	B A 2 6 B 2	0 0 1	A	0 0 1 di 0 0 1

Consorzio IricoAV Due

VISTO CONSORZIO IRICAV DUE
Firma: Ing. Luca RANDOLFI
Data: Ottobre 2021

Progettazione :

Rev.	Descrizione	Redatto	Data	Verificato	Data	Approvato	Data
A	EMISSIONE	P. BONOMI	10/2021	P. GIUNTI	10/2021	V.MELLO	10/2021
B							
C							

IL PROGETTISTA
Ordine degli Ingegneri della Provincia di Bologna
Ing. Giuseppe MALAVENDA
Sezione A/B Settore civile e ambientale, industriale, dell'informazione
Iscritto all'Albo degli Ingegneri di Bologna n. 4389
Data:

CIG. 8377957CD1 | CUP: J41E91000000009 | File: IN1710D09RBIA0B0001A_S1.DWG | Cod. origine: 0280

Progetto cofinanziato dalla Unione Europea

Scala di plot:

TUTTI I DIRITTI DEL PRESENTE DOCUMENTO SONO RISERVATI: LA PRODUZIONE ANCHE PARZIALE È VIETATA