PLANIMETRIA DI INQUADRAMENTO

Scala 1:500

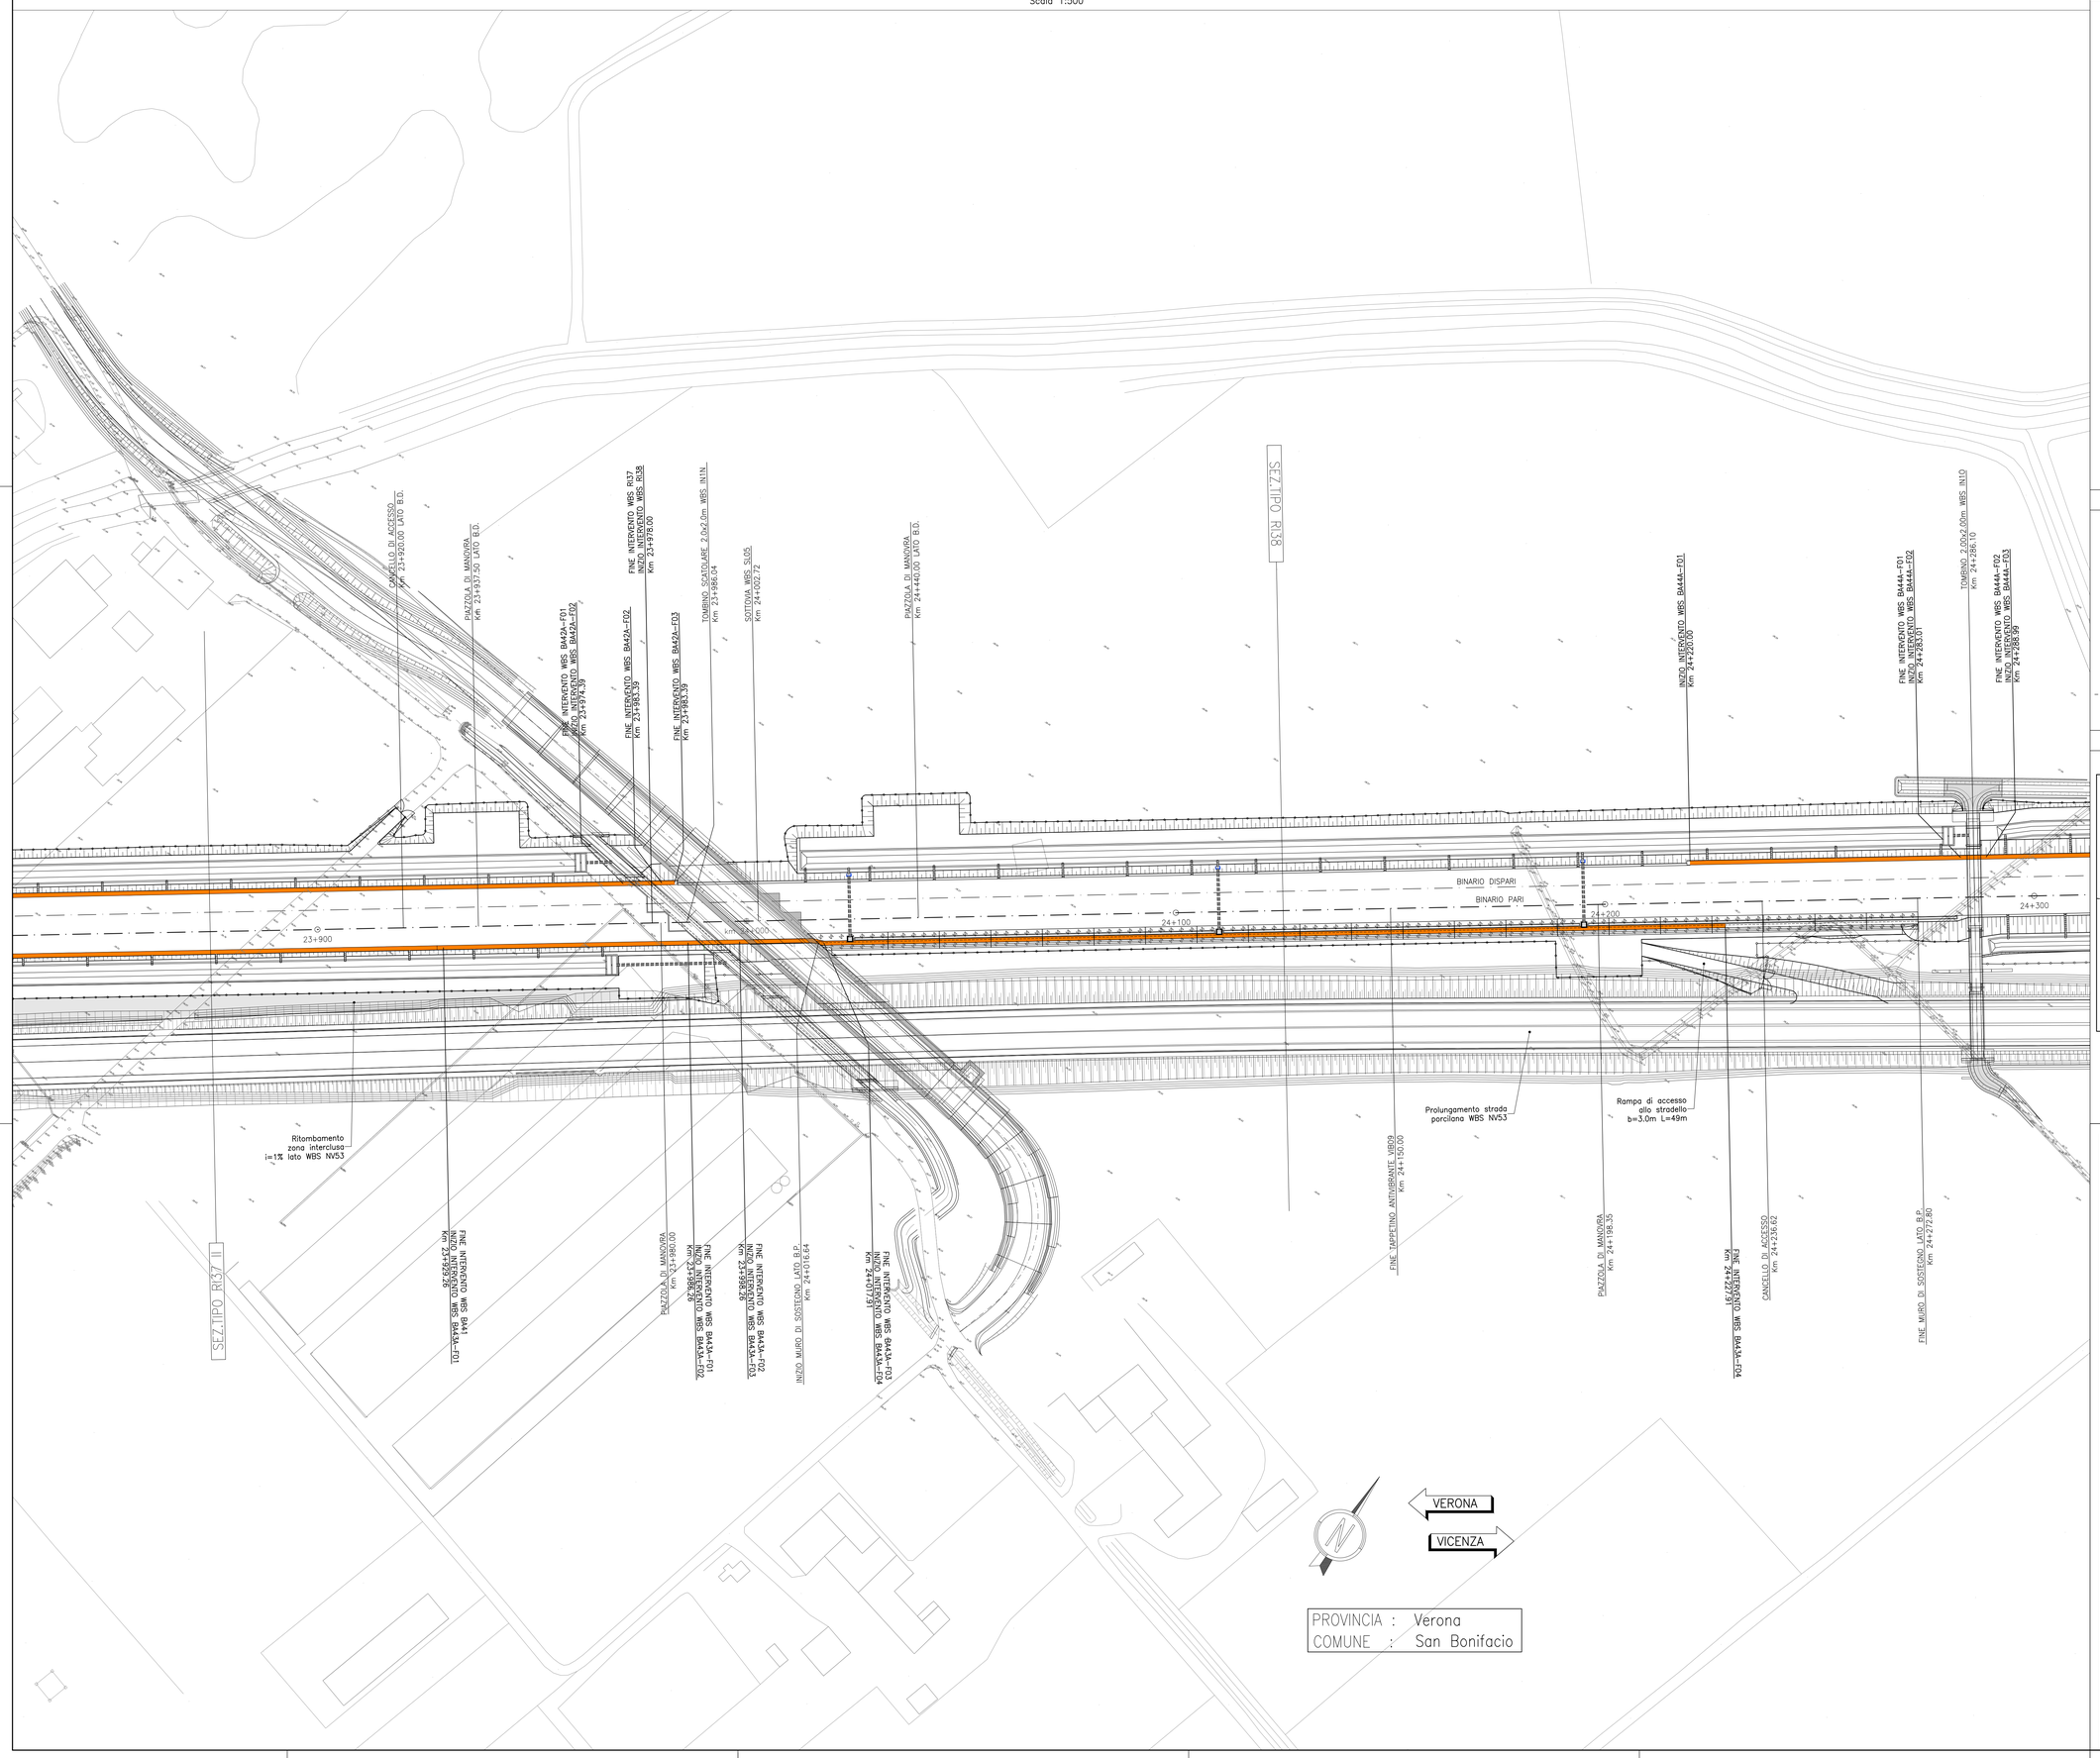

DISEGNI DI RIFERIMENTO

DESCRIZIONE	CODICE
ELENCO ELABORATI	IN1712EI2EEBA43A0001
RELAZIONE TECNICO DESCRITTIVA	IN1712EI2ROBA43A0001
RELAZIONE DI CONFRONTO PD/PE	IN1712EI2ROBA43A0002
RELAZIONE DI CALCOLO. CORDOLO DI FONDAZIONE	IN1712EI2CLBA43A1001
PLANIMETRIA DI INQUADRAMENTO	IN1712EI2PBBA43A0001
PIANTA CORDOLI DI FONDAZIONE E TRACCIAMENTO PALI	IN1712EI2PABA43A1001
CORDOLI E PALI DI FONDAZIONE. SEZIONI TRASVERSALI E PROSPETTI	IN1712EI2WZBA43A0001
CORDOLI E PALI DI FONDAZIONE. ARMATURA E DETTAGLI TAV. 1	IN1712EI12BZBA43A1001
CORDOLI E PALI DI FONDAZIONE. ARMATURA E DETTAGLI TAV. 2	IN1712EI12BZBA43A1002

NOTE GENERALI

⊕ 0+100	ETTOMETRICA		RECINZIONE FERROVIARIA
⊕km 0+000	CHILOMETRICA		SCALA DI ACCESSO ALLA LINEA
DIREZIONE	DIREZIONI		PORTA DI ACCESSO ALLA LINEA
	DIREZIONE NORD GEOGRAFICO		CANCELLO DI ACCESSO
	BARRIERA DI SICUREZZA TIPO H2 BORDO RILEVATO		DEMOLIZIONI
	BARRIERA DI SICUREZZA TIPO H2 BORDO PONTE		BARRIERA ANTIRUMORE
I CONSOLIDAMENTI DEL TERRENO SONO INDICATI NEGLI APPOSITI ELABORATI			

– TUTTE LE PROGRESSIVE SONO RIFERITE AL BINARIO PARI, SALVO OVE DIVERSAMENTE SPECIFICATO

CARATTERISTICHE DEI MATERIALI

KEY–PLAN

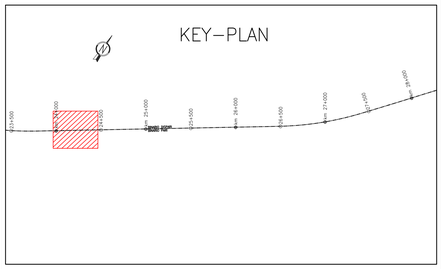

COMMITTENTE: RFI RETE FERROVIARIA ITALIANA – GRUPPO FERROVIE DELLO STATO

ALTA SORVEGLIANZA: ITALFERR – GRUPPO FERROVIE DELLO STATO

GENERAL CONTRACTOR: Consorzio IricaV Due

INFRASTRUTTURE FERROVIARIE STRATEGICHE DEFINITE DALLA LEGGE OBIETTIVO N. 443/01

LINEA A.V. /A.C. TORINO-VENEZIA Tratta VERONA-PADOVA
Lotto funzionale Verona-Bivio Vicenza

PROGETTO ESECUTIVO

PRESIDI ANTI-RUMORE / VIBRAZIONI

Barriera antirumore da progr. 23+929.26 a progr. 24+227.91 lato Dx - Opere di fondazione

GENERALE

Planimetria di inquadramento

GENERAL CONTRACTOR	DIRETTORE LAVORI	SCALA :
Il Progettista Integratore: Consorzio Ricavdue – Mandataria: BALAVENDA – Ing. Paolo CARMONA – Ordine degli Ingegneri di Padova n. 4291	Consorzio Iricav Due – Ing. Paolo CARMONA	1:500
Data: Ottobre 2021	Data: Ottobre 2021	

COMMESSA	LOTTO	FASE	ENTE	TIPO DOC.	OPERA/DISCIPLINA	PROGR.	REV.	FOGLIO
IN17	12	E	I2	P8	BA43A0	001	A	

Consorzio IricaV Due — VISTO CONSORZIO IRICAV DUE: Firma — Ing. Luca RANDOLFI — Data: Ottobre 2021

Progettazione :

Rev.	Descrizione	Redatto	Data	Verificato	Data	Approvato	Data
A	EMISSIONE	E.CHAPITEU	15/10/21	L.ADEBI	15/10/21	F.GALVANIN	15/10/21
B							
C							

IL PROGETTISTA: Dott. Ing. Fabio GALVANIN – Ordine degli Ingegneri della Provincia di Padova n. A 21784

CIG. 8377937CD1 — CUP: J41E91000000009 — File: IN1712EI2PBBA43A0001A_01.DWG — Cod. origine: CONCI

Progetto cofinanziato dalla Unione Europea

Scala di plot:

TUTTI I DIRITTI DEL PRESENTE DOCUMENTO SONO RISERVATI. LA PRODUZIONE ANCHE PARZIALE È VIETATA