

DISEGNI DI RIFERIMENTO


| DESCRIZIONE | CODICE |
|---|-------------------|
| RELAZIONE TECNICA DESCRITTA | INT12E2870B470001 |
| RELAZIONE DI COORDINATO POME | INT12E2870B470002 |
| PLANIMETRIA DI INQUADRAMENTO | INT12E2870B470001 |
| PIANTA CORDOLI IMPALCATO E TRACCIAMENTO MONTANTI - TAV. 1 | INT12E2870B470001 |
| PIANTA CORDOLI IMPALCATO E TRACCIAMENTO MONTANTI - TAV. 2 | INT12E2870B470002 |
| ELEVAZIONE BARRIERA SEZIONI TRASVERSALI E PROSPETTI | INT12E2870B470001 |
| DETTAGLI ANDRAGGIO | INT12E2870B470001 |

NOTE GENERALI

| | | |
|--|---------------------------|-----------------------------|
| Ø 0+100 | ETIMETRICA | RECEZIONE FERROVIARIA |
| Økm 0+000 | CHILOMETRICA | SCALA DI ACCESSO ALLA LINEA |
| DIREZIONI | DIREZIONE NORD GEOGRAFICO | PORTA DI ACCESSO ALLA LINEA |
| BARRIERA DI SICUREZZA TIPO H2 BORDO RILEVATO | DEMOLIZIONI | CANCELLO DI ACCESSO |
| BARRIERA DI SICUREZZA TIPO H2 BORDO PONTE | BARRIERA ANTRUMORE | |

I CONSOLIDAMENTI DEL TERRENO SONO INDICATI NEGLI APPOSITI ELABORATI

TUTTE LE PROGRESSIVE SONO RIFERITE AL BINARIO PARI, SALVO OVE DIVERSAMENTE SPECIFICATO

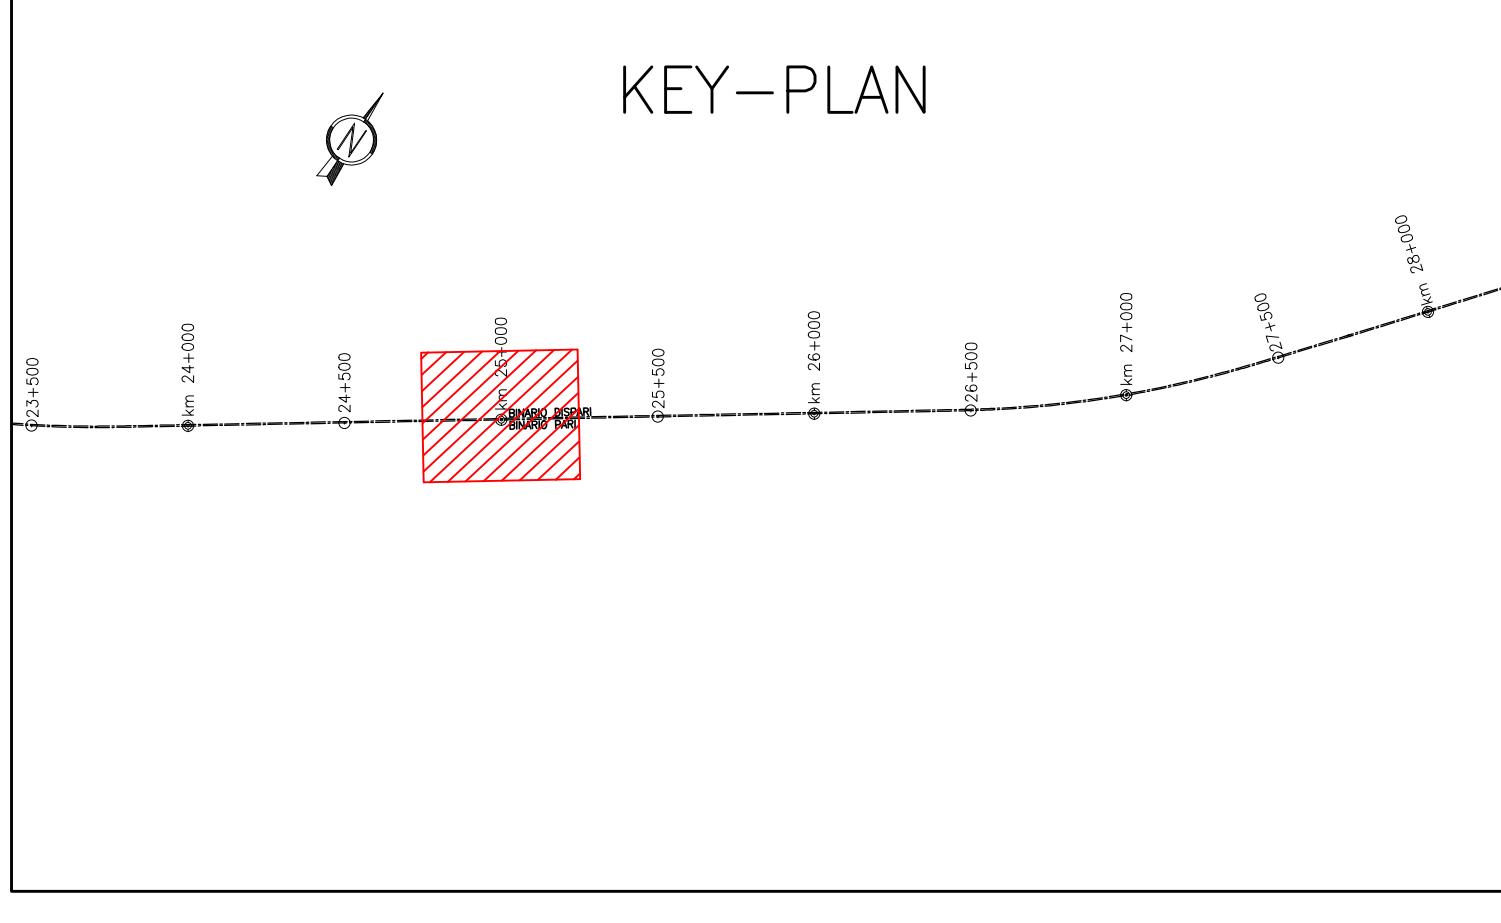

COMMITTENTE: RFI - RETE FERROVIARIA ITALIANA

ALTA SOVRVEGLIANZA: ITALFERR

GENERAL CONTRACTOR: Consorzio Irio-IV Due

INFRASTRUTTURE FERROVIARIE STRATEGICHE DEFINITE DALLA LEGGE OBIETTIVO N. 443/01
LINEA A.V. /A.C. TORINO-VENEZIA Tratta VERONA-PADOVA
Lotto funzionale Verona-Bivio Vicenza

PROGETTO ESECUTIVO
PRESIDI ANTI-RUMORE / VIBRAZIONI
Barriera antirumore da progr. 24+868.047 a progr. 25+315.852 lotto Dx
GENERALE

Planimetria di Inquadramento

| PROGETTISTA | GENERAL CONTRACTOR | DIRETTORE LAVORI | SCALA: |
|--------------------|-----------------------|------------------|--------|
| ICAP Due | Consorzio Irio-IV Due | | 1:500 |
| Data: Ottobre 2021 | | | |

| CONSEGNA | LOTTO | FASE | ENTE | TIPO DOC. | OPERA/DISCIPLINA | PROG. | REV. | FOGLIO |
|----------|-------|------|------|-----------|------------------|-------|------|--------|
| 1/17 | 12 | E | 12 | P8 | BA4700 | 001 | A | 1/1 |

PROGETTAZIONE

| Rev. | Descrizione | Redatto | Data | Verificato | Data | Approvato | Data | Autore |
|------|-------------|---------|----------|------------|----------|-----------|----------|--------|
| A | BASISSE | | 15/10/21 | | 15/10/21 | | 15/10/21 | |
| B | | | | | | | | |
| C | | | | | | | | |

CLUP: 00118100000009

Progetto cofinanziato dalla Unione Europea

File: 20210828_018_001_001_001