PLANIMETRIA DI INQUADRAMENTO PARTE 1

Scala 1:500

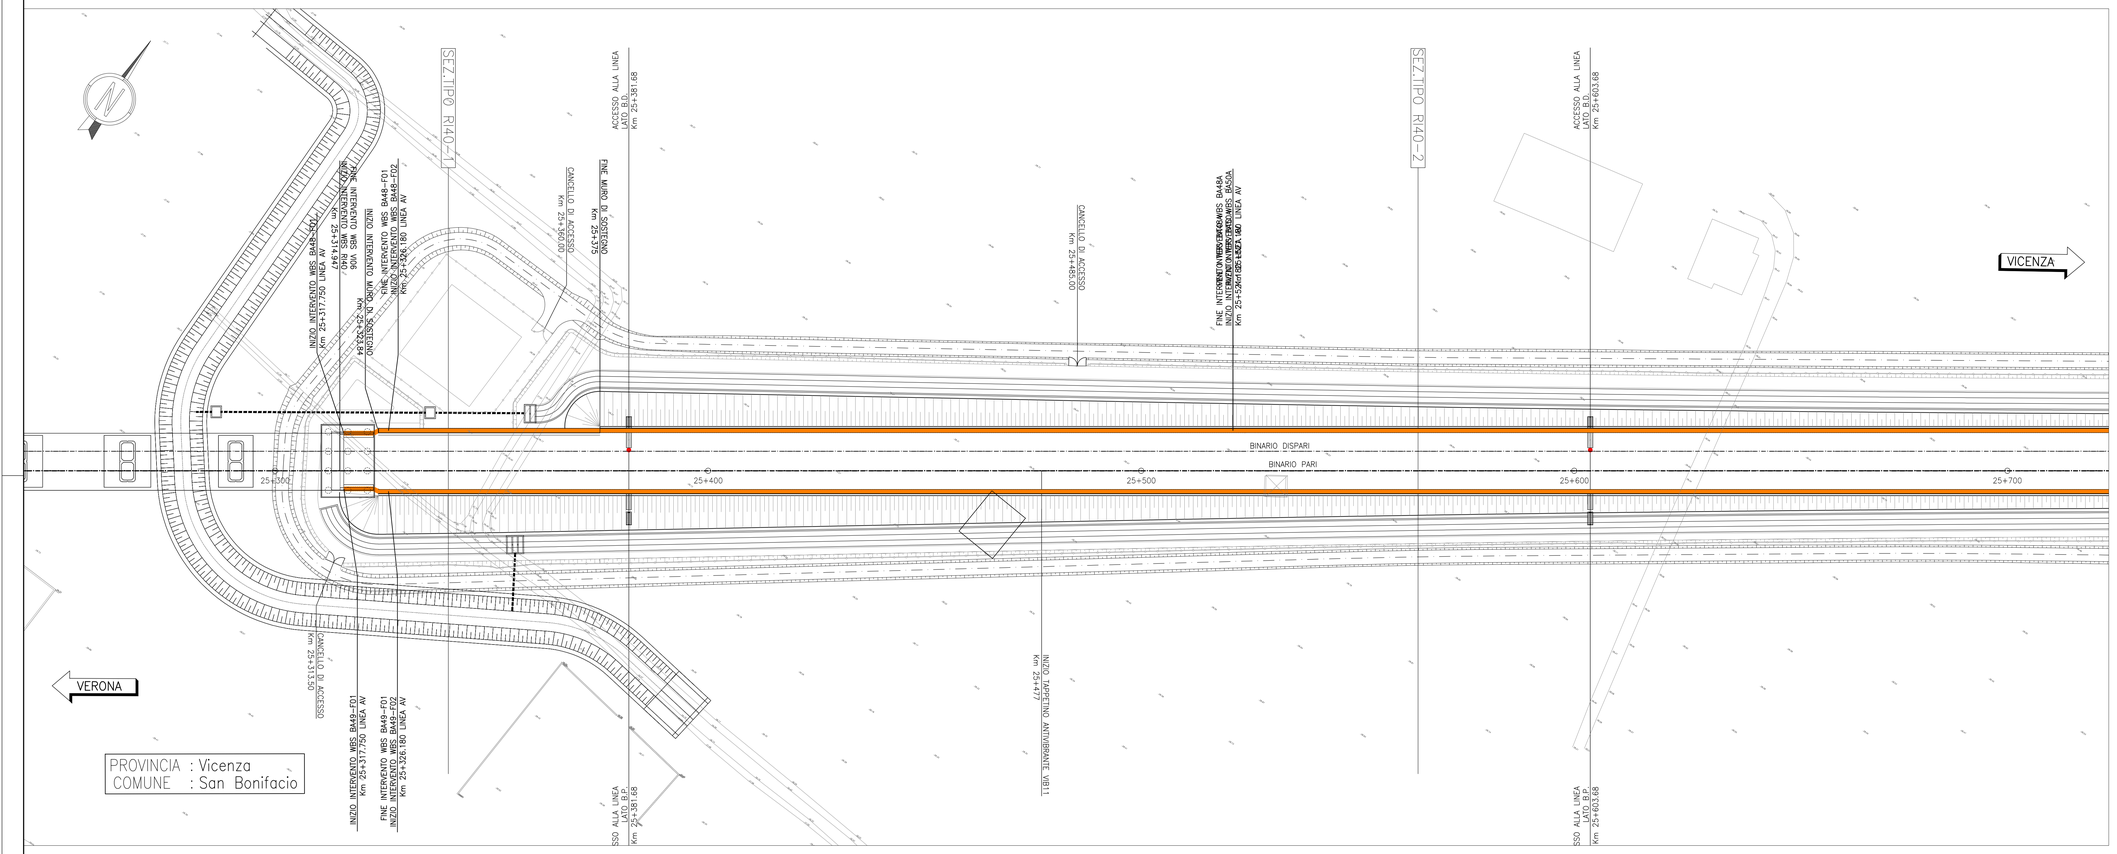

PLANIMETRIA DI INQUADRAMENTO PARTE 2

Scala 1:500

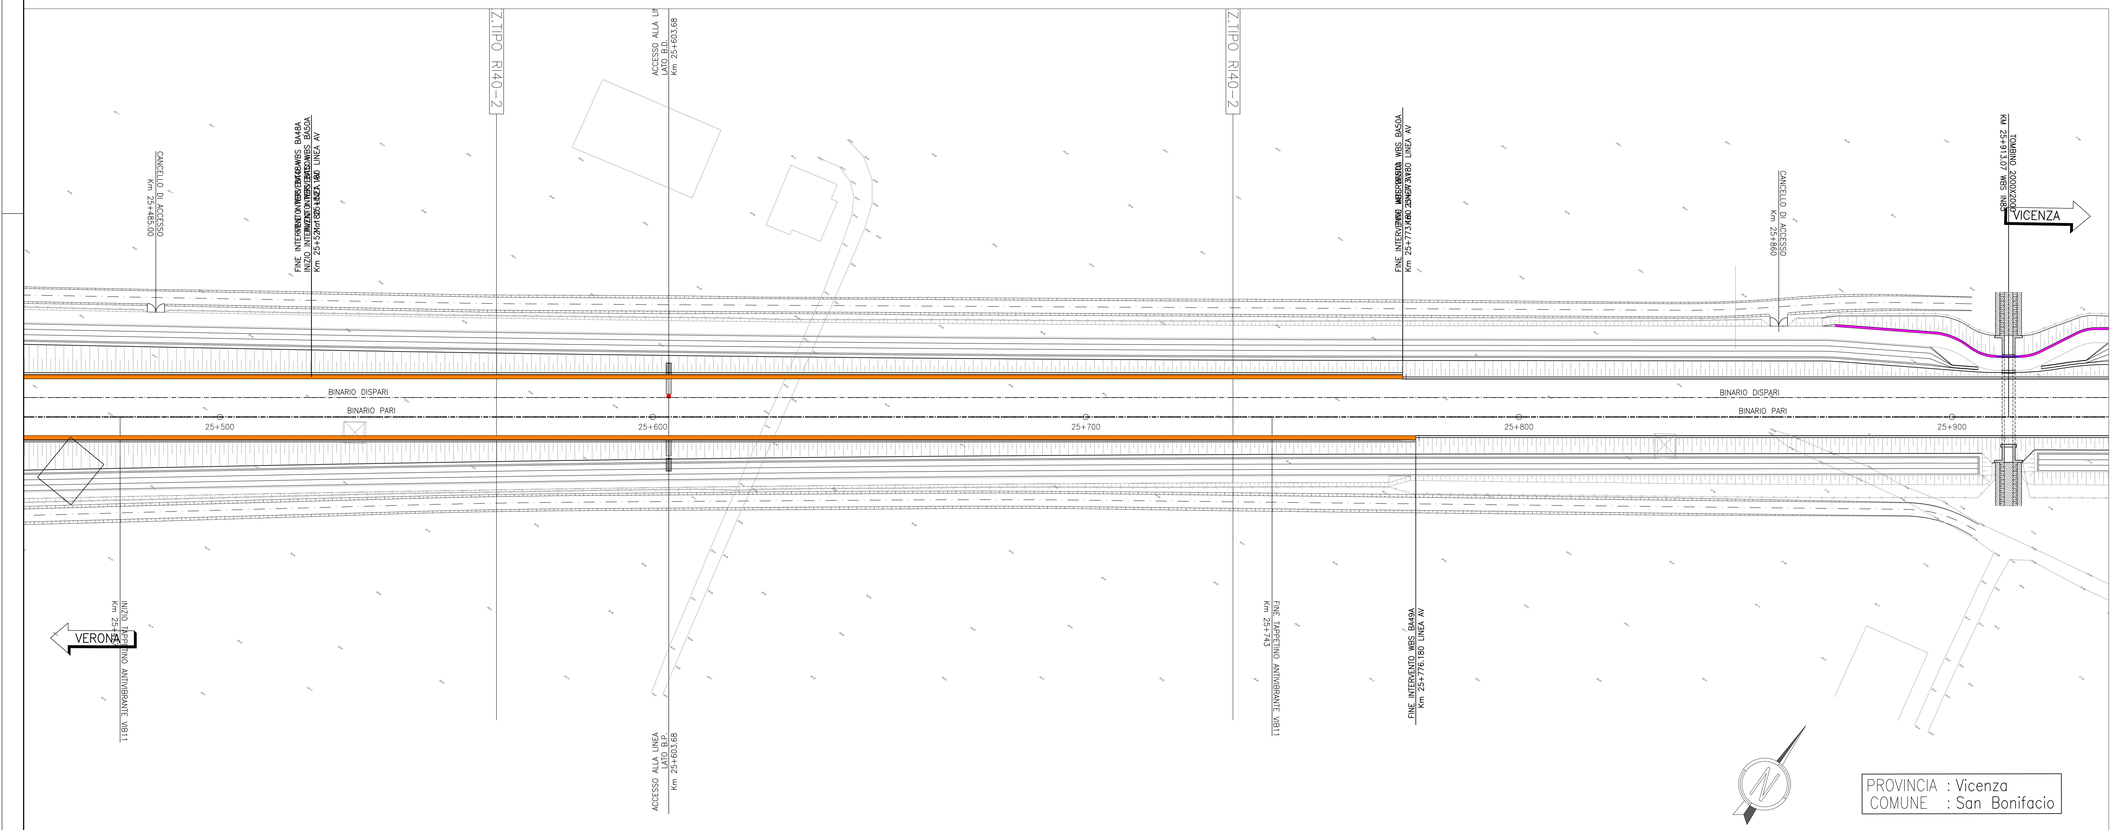

DISEGNI DI RIFERIMENTO

DESCRIZIONE	CODICE
RELAZIONE TECNICO DESCRITTIVA	IN1712EI2ROBA49A0001
RELAZIONE DI CONFRONTO PD/PE	IN1712EI2ROBA49A0002
RELAZIONE DI CALCOLO. CORDOLO DI FONDAZIONE	IN1712EI2CLBA49A1001
PLANIMETRIA DI INQUADRAMENTO	IN1712EI2PBBA49A0001
PIANTA CORDOLI DI FONDAZIONE E TRACCIAMENTO PALI - TAV.1	IN1712EI2PABA49A1001
PIANTA CORDOLI DI FONDAZIONE E TRACCIAMENTO PALI - TAV.2	IN1712EI2PABA49A1002
CORDOLI DI FONDAZIONE. SEZIONI TRASVERSALI E PROSPETTI	IN1712EIZWZBA49A0001
CORDOLI E PALI DI FONDAZIONE. ARMATURA E DETTAGLI - TAV. 1	IN1712EI2BZBA49A1001
CORDOLI E PALI DI FONDAZIONE. ARMATURA E DETTAGLI - TAV. 2	IN1712EI2BZBA49A1002

NOTE GENERALI

0+100	ETTOMETRICA		RECINZIONE FERROVIARIA
km 0+000	CHILOMETRICA		SCALA DI ACCESSO ALLA LINEA
DIREZIONE	DIREZIONI		PORTA DI ACCESSO ALLA LINEA
	DIREZIONE NORD GEOGRAFICO		CANCELLO DI ACCESSO
	BARRIERA DI SICUREZZA TIPO H2 BORDO RILEVATO		DEMOLIZIONI
	BARRIERA DI SICUREZZA TIPO H2 BORDO PONTE		BARRIERA ANTIRUMORE
I CONSOLIDAMENTI DEL TERRENO SONO INDICATI NEGLI APPOSITI ELABORATI			

- TUTTE LE PROGRESSIVE SONO RIFERITE AL BINARIO PARI, SALVO OVE DIVERSAMENTE SPECIFICATO

CARATTERISTICHE DEI MATERIALI

KEY-PLAN

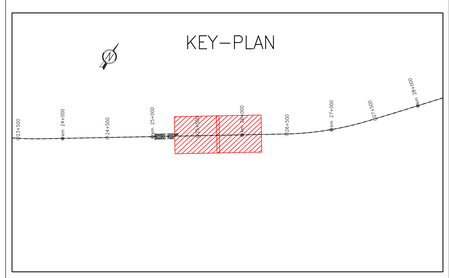

COMMITTENTE: RFI RETE FERROVIARIA ITALIANA GRUPPO FERROVIE DELLO STATO

ALTA SORVEGLIANZA: ITALFERR GRUPPO FERROVIE DELLO STATO

GENERAL CONTRACTOR: Consorzio IricAV Due

INFRASTRUTTURE FERROVIARIE STRATEGICHE DEFINITE DALLA LEGGE OBIETTIVO N. 443/01

LINEA A.V. /A.C. TORINO-VENEZIA Tratta VERONA-PADOVA
Lotto funzionale Verona-Bivio Vicenza

PROGETTO ESECUTIVO

PRESIDI ANTI-RUMORE / VIBRAZIONI

Barriera antirumore da progr. 25+317,75 a progr. 25+776,18 lato Dx - Opere di fondazione

GENERALE

PLANIMETRIA DI INQUADRAMENTO

GENERAL CONTRACTOR	DIRETTORE LAVORI	SCALA :
MANDATARIA: Consorzio IricAV Due, ing. Paolo CANNONE, Data: Maggio 2021		1:500

COMMESSA	LOTTO	FASE	ENTE	TIPO DOC.	OPERA/DISCIPLINA	PROGR.	REV.	FOGLIO
IN17	12	E	I2	PB	BA49A0	0001	A	

VISTO CONSORZIO IRICAV DUE — Firma: ing. Luca MAROCCHI — Data: Maggio 2021

Progettazione :

Rev.	Descrizione	Redatto	Data	Verificato	Data	Approvato	Data	IL PROGETTISTA
A	EMISSIONE	M.BERGOTTI	28/05/21	A.PERI	28/05/21	A.GIANNINI	28/05/21	
B								
C								

OG: B37795701D1 — CUP: J41E91000000009 — File: IN1712EI2PBBA49A0001A_01.DWG — Cod. origine: CO063

Progetto cofinanziato dalla Unione Europea

Scala di plot:

TUTTI I DIRITTI DEL PRESENTE DOCUMENTO SONO RISERVATI. LA PRODUZIONE ANCHE PARZIALE È VIETATA.