PLANIMETRIA DI INQUADRAMENTO

Scala 1:100

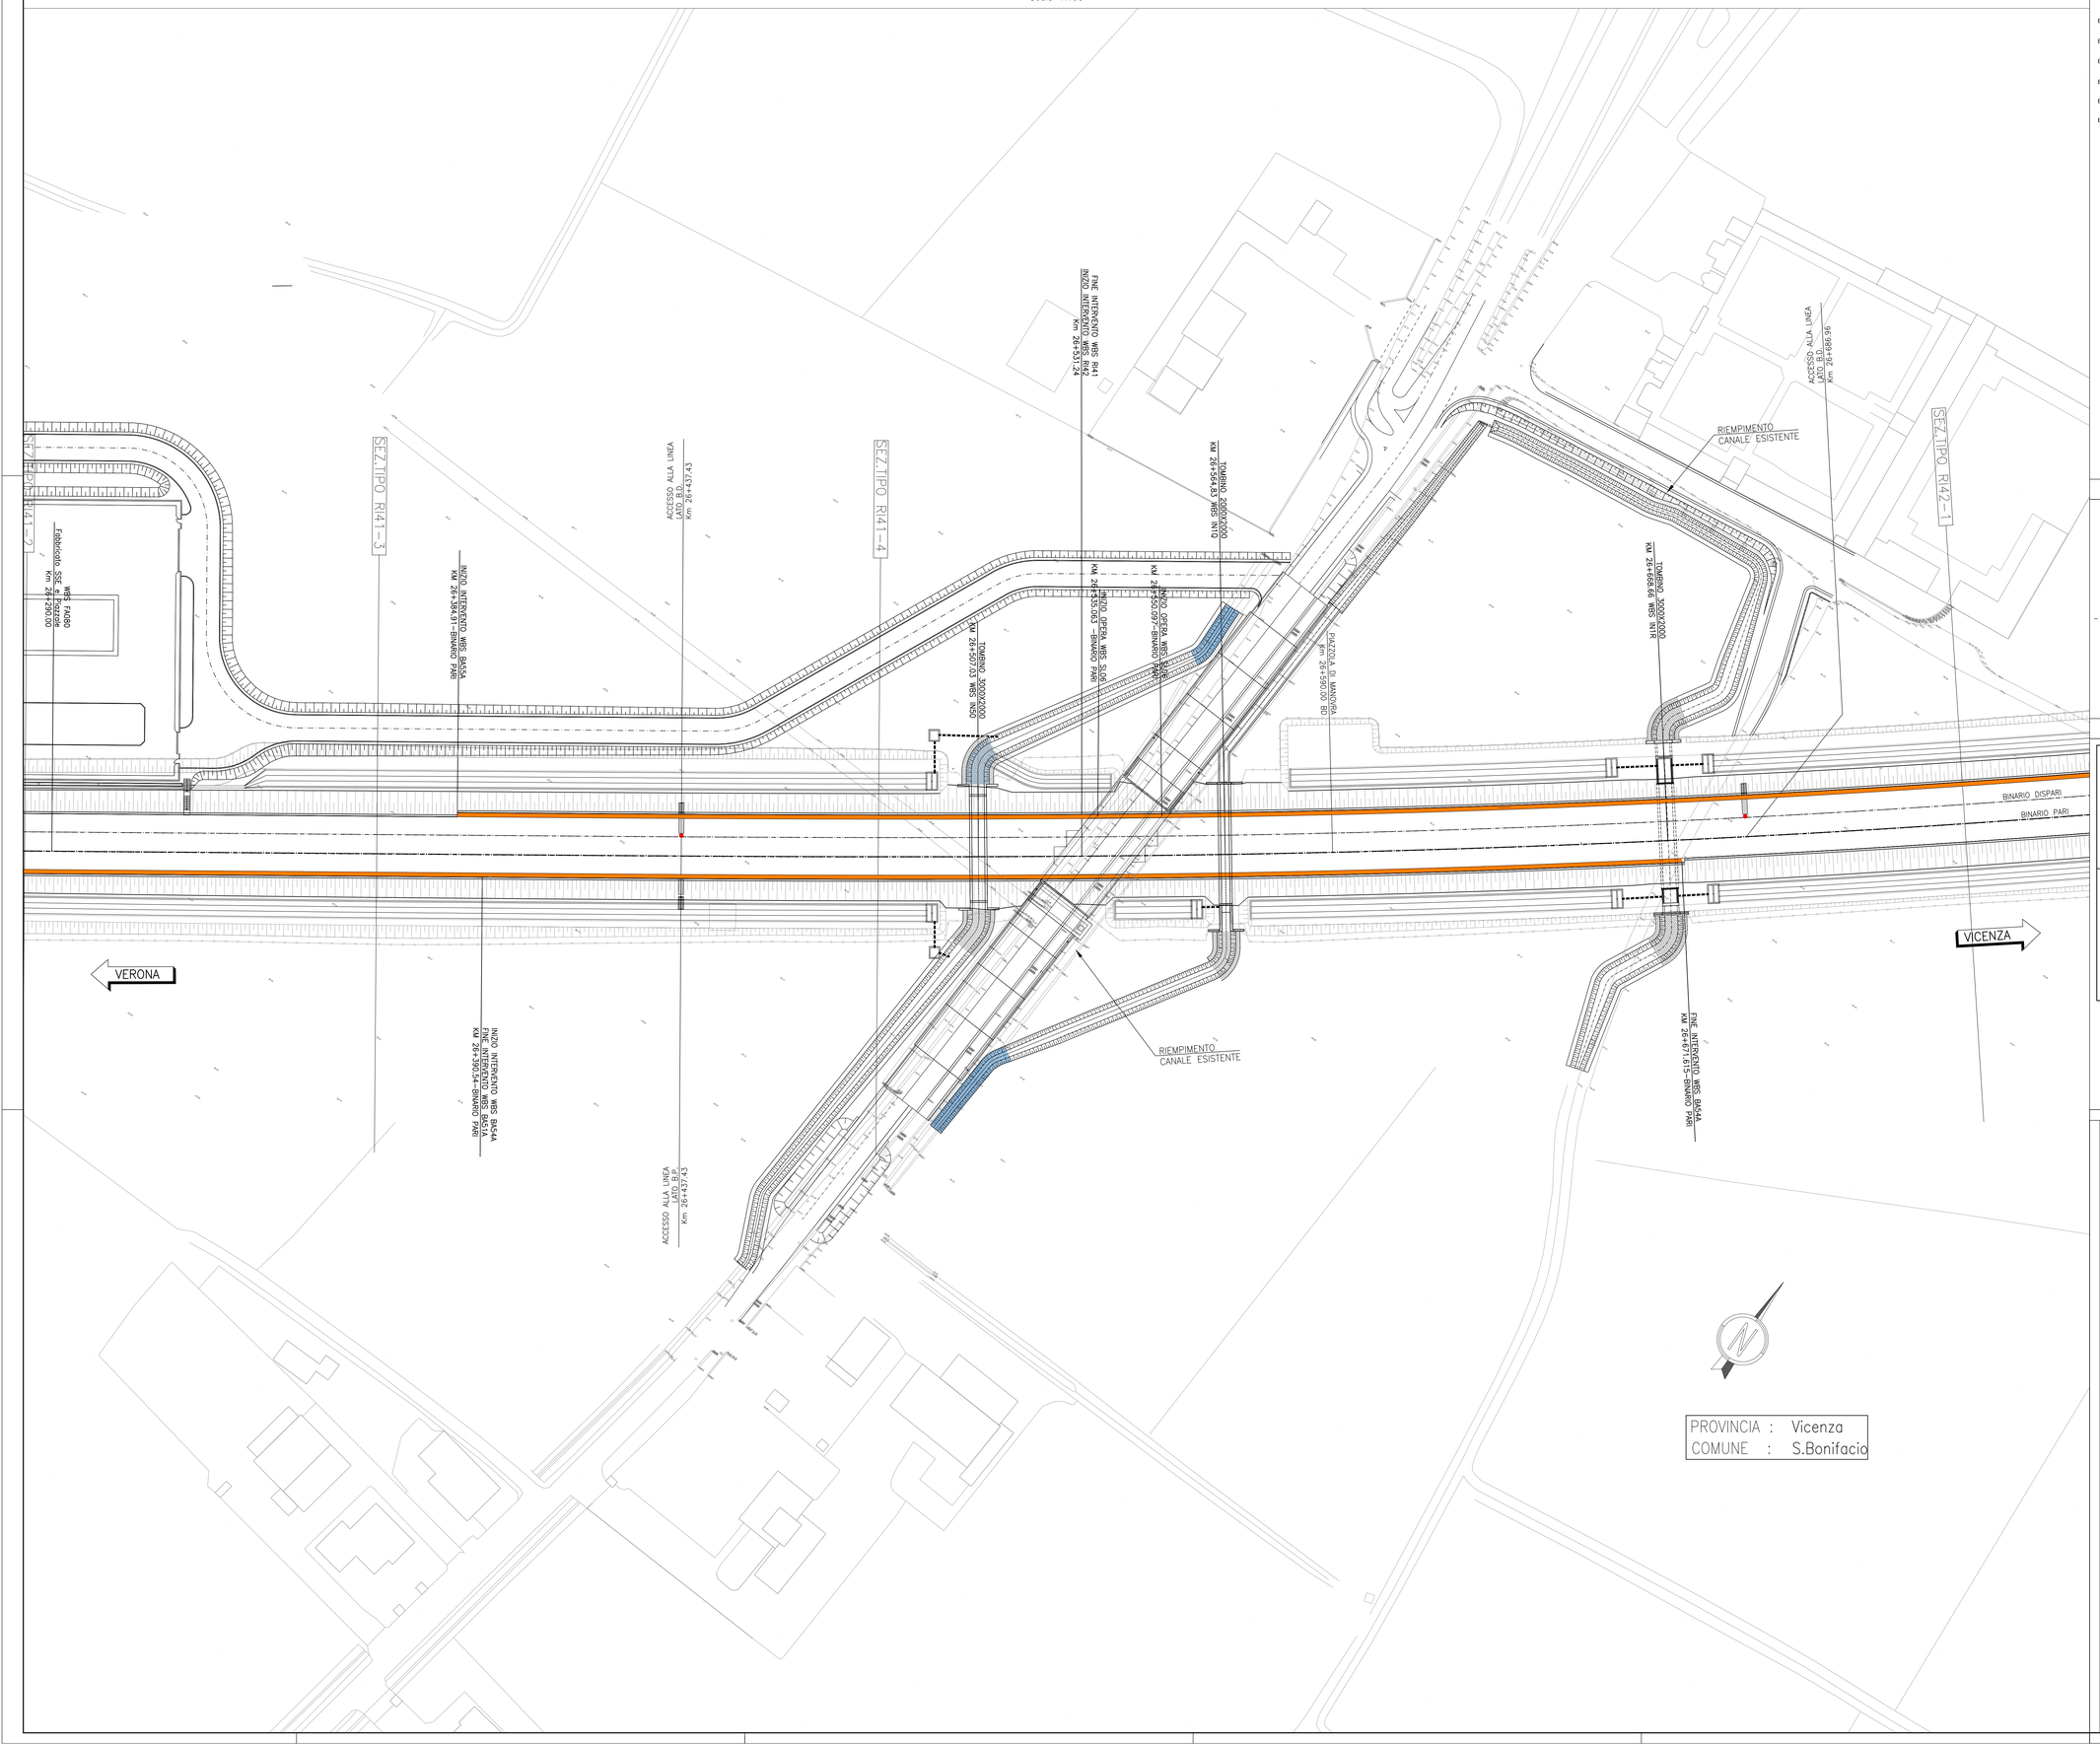

DISEGNI DI RIFERIMENTO

DESCRIZIONE	CODICE
BA54A - PLANIMETRIA DI INQUADRAMENTO	IN17 12 E I2 P8 BA54A0 001
BA54A - PIANTA CORDOLI DI FONDAZIONE E TRACCIAMENTO PALI - Tav.1	IN17 12 E I2 PA BA54A1 001
BA54A - PIANTA CORDOLI DI FONDAZIONE E TRACCIAMENTO PALI - Tav.2	IN17 12 E I2 PA BA54A1 002
BA54A - CORDOLI DI FONDAZIONE. SEZIONI TRASVERSALI E PROSPETTI	IN17 12 E I2 WZ BA54A0 001
BA54A - CORDOLI DI FONDAZIONE. ARMATURA E DETTAGLI - Tav.1	IN17 12 E I2 BZ BA54A1 001
BA54A - CORDOLI DI FONDAZIONE. ARMATURA E DETTAGLI - Tav. 2	IN17 12 E I2 BZ BA54A1 002

NOTE GENERALI

0+100	ETTOMETRICA		PALO ø800 – L=8.00m
km 0+000	CHILOMETRICA		MICROPALO PERFORAZIONE ø=250mm – L=10.00m
DIREZIONE	DIREZIONI	E.nn	PUNTO DI TRACCIAMENTO CON NOME
	DIREZIONE NORD GEOGRAFICO	!	I CONSOLIDAMENTI DEL TERRENO SONO INDICATI NEGLI APPOSITI ELABORATI

– TUTTE LE PROGRESSIVE SONO RIFERITE AL BINARIO PARI, SALVO OVE DIVERSAMENTE SPECIFICATO

CARATTERISTICHE DEI MATERIALI

KEY–PLAN

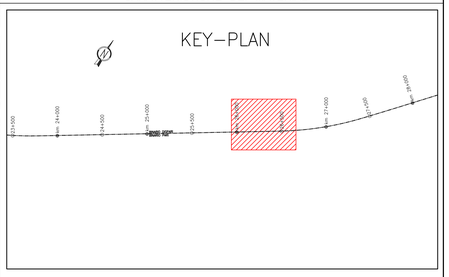

COMMITTENTE:

RFI RETE FERROVIARIA ITALIANA
GRUPPO FERROVIE DELLO STATO

ALTA SORVEGLIANZA:

ITALFERR
GRUPPO FERROVIE DELLO STATO

GENERAL CONTRACTOR:

Consorzio IricAV Due

INFRASTRUTTURE FERROVIARIE STRATEGICHE DEFINITE DALLA LEGGE OBIETTIVO N. 443/01

LINEA A.V. /A.C. TORINO-VENEZIA Tratta VERONA-PADOVA
Lotto funzionale Verona-Bivio Vicenza

PROGETTO ESECUTIVO

PRESIDI ANTI-RUMORE / VIBRAZIONI

Barriera antirumore da progr. 26+390,54 a progr. 26+671.61 lato Dx - Opere di fondazione

GENERALE

Planimetria di inquadramento

GENERAL CONTRACTOR		DIRETTORE LAVORI	SCALA :
IL PROGETTISTA INTEGRATORE Ing. G. SALAVENDA Iscritto all'Ordine degli Ingegneri di Venezia n. 4289 Data: Maggio 2021	Consorzio Iricav Due (Ing. Paolo CARMONA) Data: Maggio 2021		1:500

COMMESSA	LOTTO	FASE	ENTE	TIPO DOC.	OPERA/DISCIPLINA	PROGR.	REV.	FOGLIO
IN17	12	E	12	P8	BA54A0	001	A	–

Consorzio IricAV Due

VISTO CONSORZIO IRICAV DUE

Firma	Data
Ing. Luca MARDOCCHI	Maggio 2021

Progettazione :

Rev.	Descrizione	Redatto	Data	Verificato	Data	Approvato	Data	IL PROGETTISTA
A	EMISSIONE	P.SANTEJA	28/05/21	D.ALFIERI	28/05/21	F.GIANNINI	28/05/21	ORDINE DEGLI INGEGNERI DELLA PROVINCIA DI VENEZIA Ing. Giovanni SALAVENDA n. 4289
B								
C								

CIG. 8377957CD1	CUP: J41E91000000009	File: IN1712I2PB4AA0001A_01 DWG
Progetto cofinanziato dalla Unione Europea		Cod. origine: CODICE

Scala di plot:

TUTTI I DIRITTI DEL PRESENTE DOCUMENTO SONO RISERVATI: LA PRODUZIONE ANCHE PARZIALE È VIETATA.