PLANIMETRIA DI INQUADRAMENTO

Scala 1:500

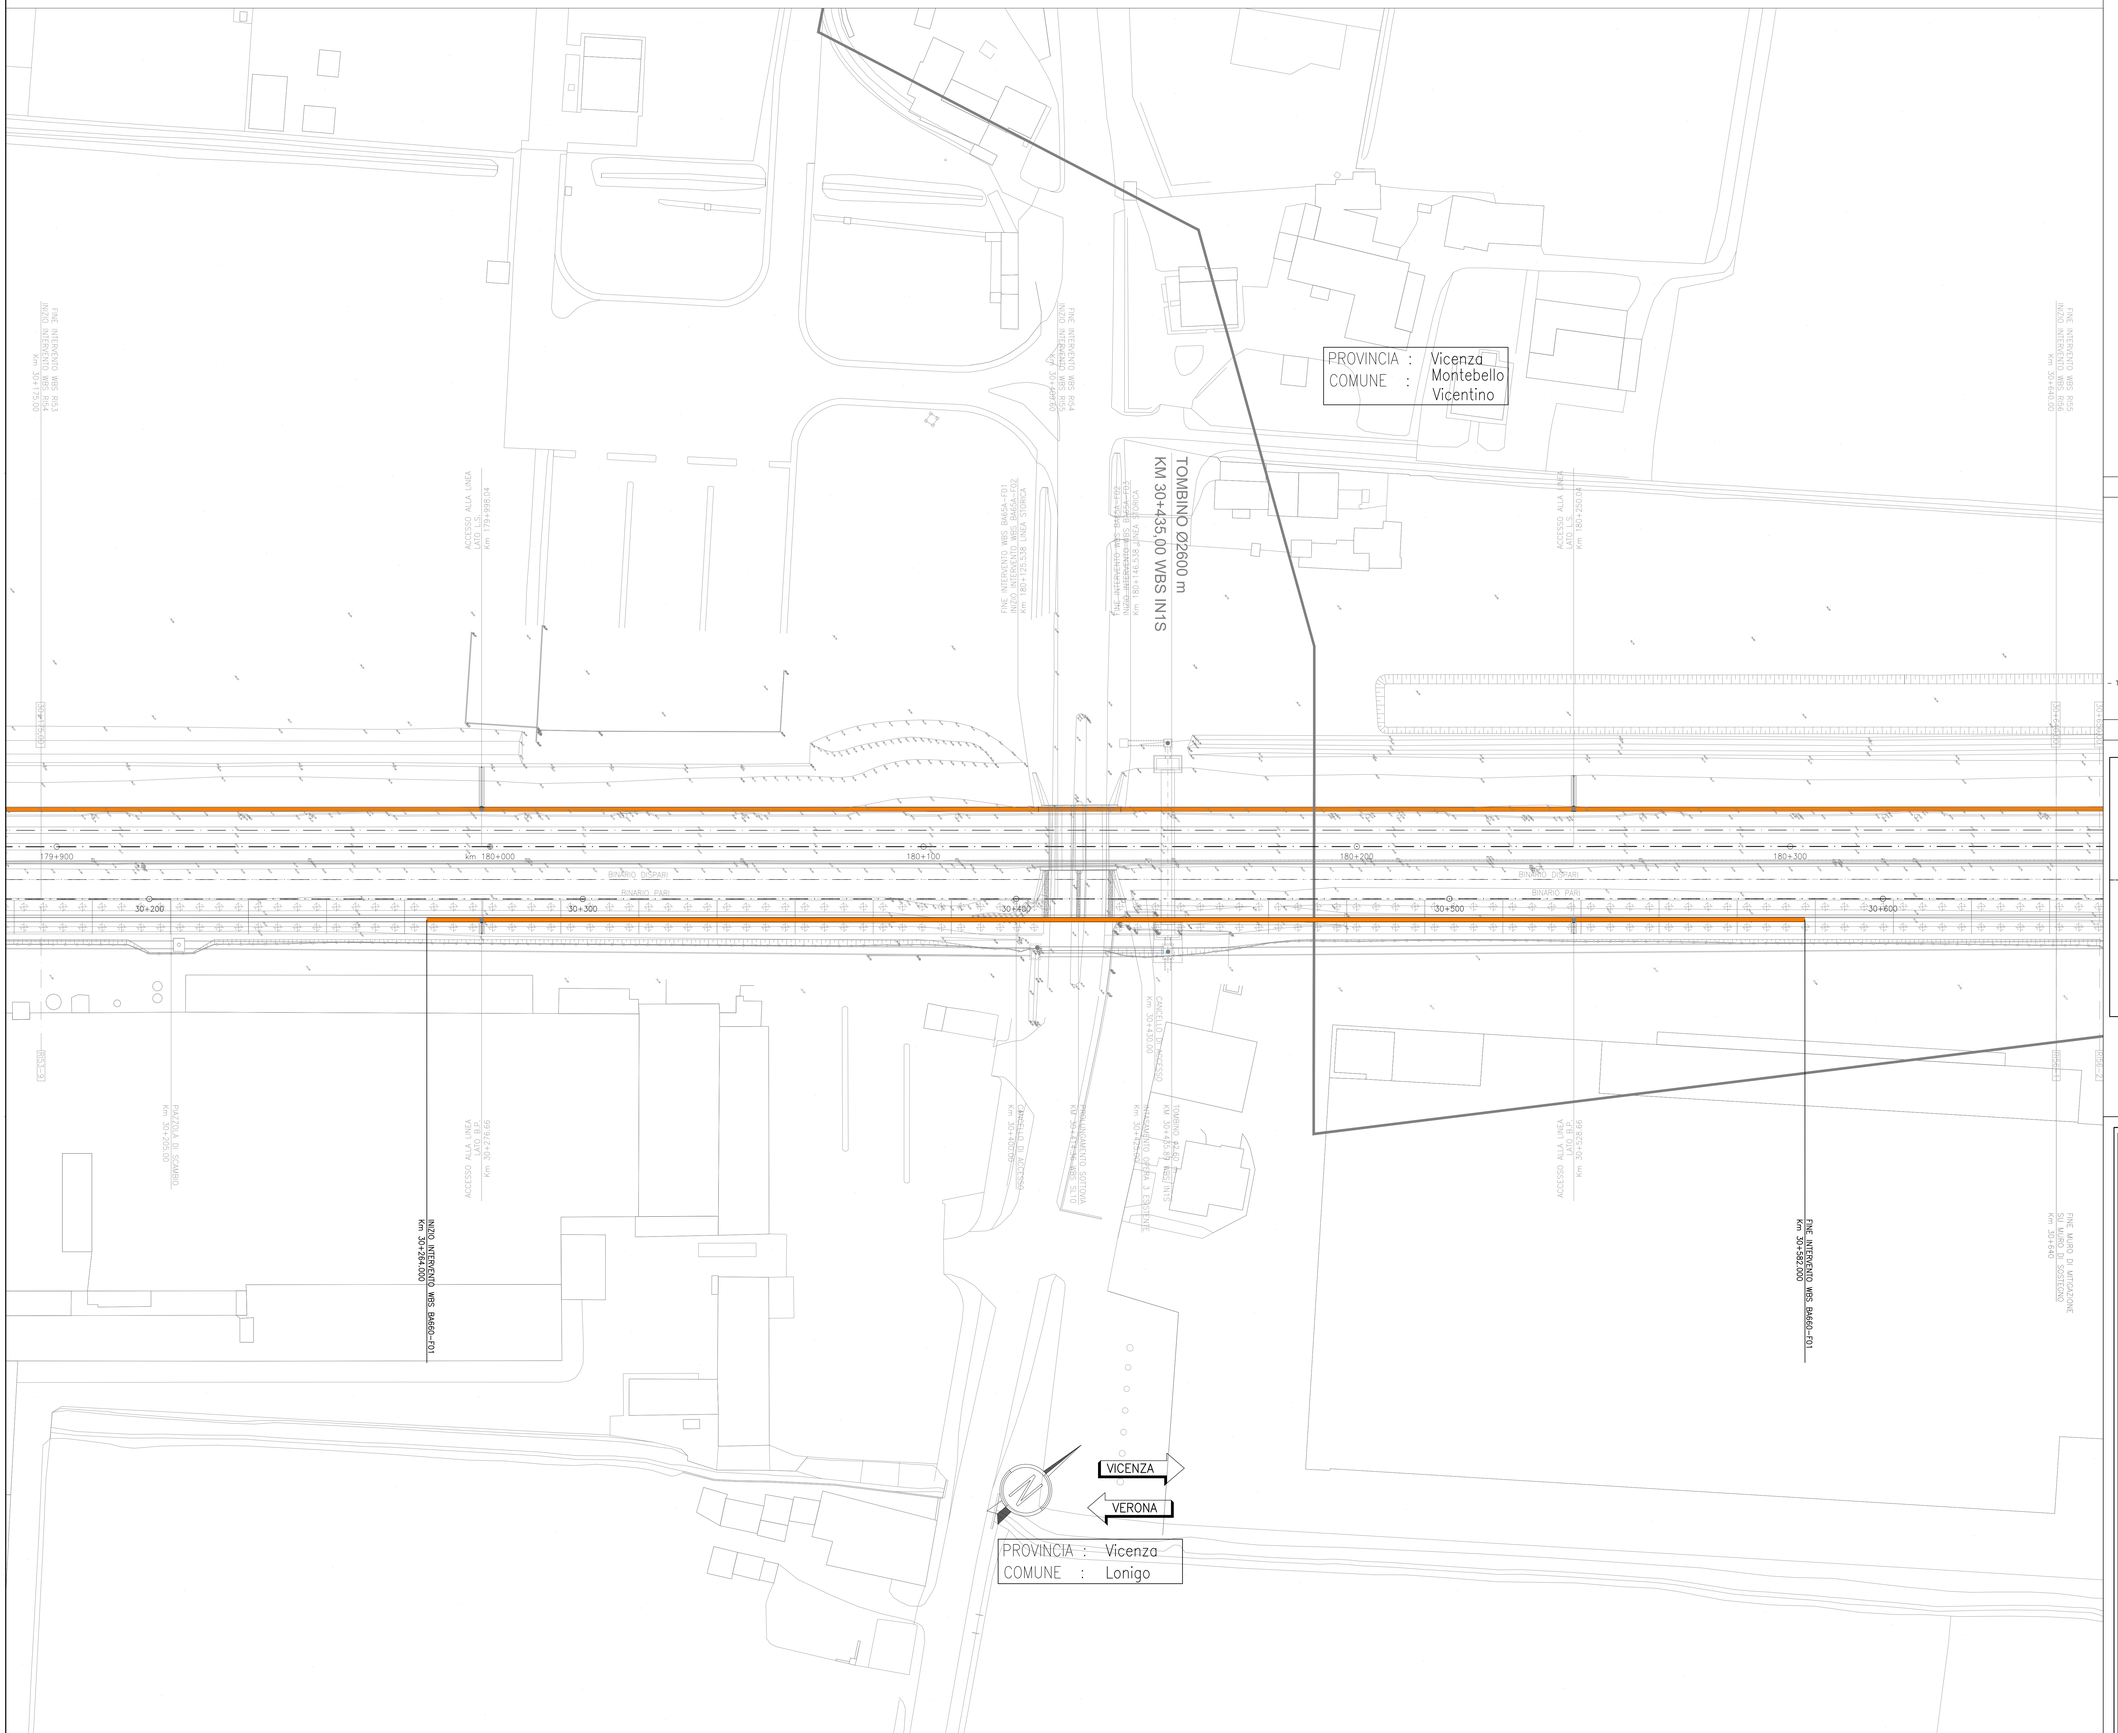

DISEGNI DI RIFERIMENTO

DESCRIZIONE	CODICE
ELENCO ELABORATI	IN1712EI2EEBA6600001
RELAZIONE TECNICO DESCRITTIVA	IN1712EI2ROBA6600001
RELAZIONE DI CONFRONTO PD/PE	IN1712EI2ROBA6600002
PLANIMETRIA DI INQUADRAMENTO	IN1712EI2P8BA6600001
PIANTA CORDOLI MURI E TRACCIAMENTO MONTANTI TAV.1	IN1712EI2PABA6601001
PIANTA CORDOLI MURI E TRACCIAMENTO MONTANTI TAV.2	IN1712EI2PABA6601002
SEZIONI TRASVERSALI E PROSPETTI	IN1712EI2WZBA6602001

NOTE GENERALI

⊕ 0+100	ETTOMETRICA		RECINZIONE FERROVIARIA
⊕km 0+000	CHILOMETRICA		SCALA DI ACCESSO ALLA LINEA
DIREZIONE	DIREZIONI		PORTA DI ACCESSO ALLA LINEA
	DIREZIONE NORD GEOGRAFICO		CANCELLO DI ACCESSO
	BARRIERA DI SICUREZZA TIPO H2 BORDO RILEVATO		DEMOLIZIONI
	BARRIERA DI SICUREZZA TIPO H2 BORDO PONTE		BARRIERA ANTIRUMORE

I CONSOLIDAMENTI DEL TERRENO SONO INDICATI NEGLI APPOSITI ELABORATI

– TUTTE LE PROGRESSIVE SONO RIFERITE AL BINARIO PARI, SALVO OVE DIVERSAMENTE SPECIFICATO

CARATTERISTICHE DEI MATERIALI

KEY–PLAN

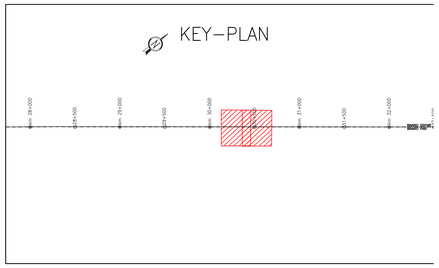

COMMITTENTE: RFI RETE FERROVIARIA ITALIANA – GRUPPO FERROVIE DELLO STATO

ALTA SORVEGLIANZA: ITALFERR – GRUPPO FERROVIE DELLO STATO

GENERAL CONTRACTOR: Consorzio IricavDue

INFRASTRUTTURE FERROVIARIE STRATEGICHE DEFINITE DALLA LEGGE OBIETTIVO N. 443/01

LINEA A.V. /A.C. TORINO-VENEZIA Tratta VERONA-PADOVA
Lotto funzionale Verona-Bivio Vicenza

PROGETTO ESECUTIVO

PRESIDI ANTI-RUMORE / VIBRAZIONI

Barriera antirumore da progr. 30+264.000 a progr. 30+582.000 lato Dx

GENERALE

Planimetria di inquadramento

GENERAL CONTRACTOR	DIRETTORE LAVORI	SCALA:
Consorzio Iricav Due ing. Paolo CARMONA		1:500
Data: Luglio 2021	Data: Ottobre 2021	

COMMESSA	LOTTO	FASE	ENTE	TIPO DOC.	OPERA/DISCIPLINA	PROGR.	REV.	FOGLIO
IN17	12	E	12	P8	BA6600	001	A	

Consorzio IricavDue

VISTO CONSORZIO IRICAV DUE — Firma — Data — ing. Luca BONDOLFI — Ottobre 2021

Progettazione :

Rev.	Descrizione	Redatto	Data	Verificato	Data	Approvato	Data
A	EMISSIONE	A.RONCHI	20/10/21	G.AFFER	20/10/21	F.GIOMPA	20/10/21
B							
C							

IL PROGETTISTA — ing. Luca BONDOLFI — Ordine degli Ingegneri di Padova n. A2174

Data:

CIG. 8377957CD1	CUP: J41E91000000009	File: IN1712EI2P8BA6600001A_01.DWG
		Cod. origine: I2OK2

Progetto cofinanziato dalla Unione Europea

Scala di plot:

TUTTI I DIRITTI DEL PRESENTE DOCUMENTO SONO RISERVATI. LA PRODUZIONE ANCHE PARZIALE È VIETATA