


PROVINCIA : Vicenza
COMUNE : Montebello
 Vicentino

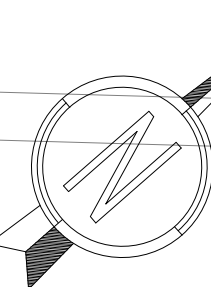

DISEGNI DI RIFERIMENTO	
DESCRIZIONE	CODICE
RELAZIONE TECNICO DESCRITTIVA	INT12E02PROBAT0A0001
RELAZIONE DI MODIFICA POPE	INT12E02PROBAT0A0002
RELAZIONE DI CALCOLO CORDOLO DI FONDAZIONE	INT12E02C0RBA0A0001
PLANIMETRIA DI INQUADRAMENTO - TAV. 1	INT12E02P0B0A0A0001
PLANIMETRIA DI INQUADRAMENTO - TAV. 2	INT12E02P0B0A0A0002
PIANTA CORDOLI DI FONDAZIONE E TRACCIAMENTO PALI - TAV. 1	INT12E02P0B0A0A0001
PIANTA CORDOLI DI FONDAZIONE E TRACCIAMENTO PALI - TAV. 2	INT12E02P0B0A0A0002
PIANTA CORDOLI DI FONDAZIONE E TRACCIAMENTO PALI - TAV. 3	INT12E02P0B0A0A0003
CORDOLI DI FONDAZIONE. SEZIONI TRASVERSALE E PROSPETTI	INT12E02C0RBA0A0001
CORDOLI DI FONDAZIONE. ARMATURA E DETTAGLI - TAV. 1	INT12E02C0RBA0A0001
CORDOLI DI FONDAZIONE. ARMATURA E DETTAGLI - TAV. 2	INT12E02C0RBA0A0002
CORDOLI DI FONDAZIONE. ARMATURA E DETTAGLI - TAV. 3	INT12E02C0RBA0A0003


NOTE GENERALI

	ETTOMETRICA		RECINZIONE FERROVIARIA
	CHILOMETRICA		SCALA DI ACCESSO ALLA LINEA
	DIREZIONI		ACCESSO ALLA LINEA
	DIREZIONE NORD GEOGRAFICO		DEMOLIZIONI
	BARRIERA DI SICUREZZA TIPO H2 BORDO RILEVATO		BARRIERA ANTRUMORE
	BARRIERA DI SICUREZZA TIPO H2 BORDO PONTE		I CONSOLIDAMENTI DEL TERRENO SONO INDICATI NEGLI APPROPRII ELABORATI

- TUTTE LE PROGRESSIVE SONO RIFERITE AL BINARIO PARI, SALVO OVE DIVERSAMENTE SPECIFICATO

CARATTERISTICHE DEI MATERIALI

KEY-PLAN

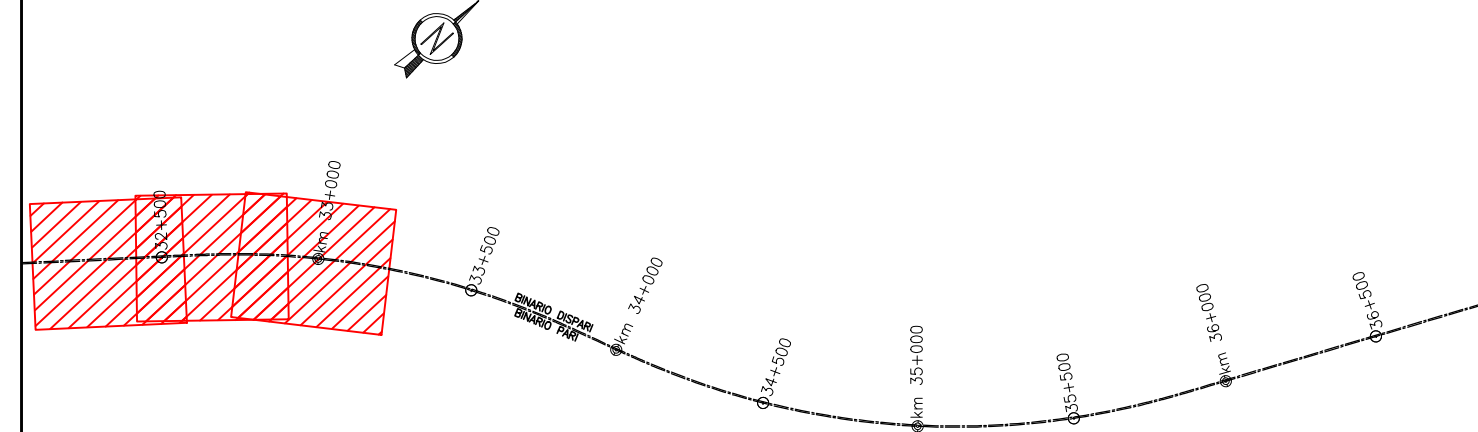

COMMITTENTE:



ALTA SORVEGLIANZA:



GENERAL CONTRACTOR:



INFRASTRUTTURE FERROVIARIE STRATEGICHE DEFINITE DALLA
LEGGE OBIETTIVO N. 443/01

LINEA A.V. /A.C. TORINO-VENEZIA Tratta VERONA-PADOVA
Lotto funzionale Verona-Bivio Vicenza

PROGETTO ESECUTIVO

PRESIDI ANTI-RUMORE / VIBRAZIONI

Barriera antirumore da progr. 32+177,45 a progr. 33+149,45 lato Dx - Opere di fondazione
GENERALE

Planimetria di inquadramento - TAV. 1

GENERAL CONTRACTOR		DIRETTORE LAVORI	SCALA :
	Iric-IV Due Via Fiume S. Pietro 10 37139 Verona (VR) Data: Aprile 2021		1:500

CONSEGNA	LOTTO	FASE	ENTE	TIPO DOC.	OPERA/DISCIPLINA	PROGR.	REV.	FOGLIO
1	1	1	1	1	1	1	1	1

VISTO CONSOZIO Iric-IV Due		Firma	Data
			Aprile 2021

Progettazione :		Redatto	Verificato	Data	Approvato	Data	Il Progettista
A		BAS004		16/01/21		16/01/21	
B							
C							

Progetto conformato dalla Unione Europea		CUP: J41B1000000009	File: INT12E02PROBAT0A0001.dwg
---	--	---------------------	--------------------------------

TUTTI I DIRITTI DEL PRESENTE DOCUMENTO SONO RISERVATI. LA REPRODUZIONE ANCHE PARZIALE E' VIETATA.