


DISEGNI DI RIFERIMENTO BA70A	
DESCRIZIONE	CODICE
RELAZIONE TECNICO DESCRITTIVA	IN1712E02R0BA70A0001
RELAZIONE DI MODIFICA PROPE	IN1712E02R0BA70A0002
RELAZIONE DI CALCOLO: CORDOLO DI FONDAZIONE	IN1712E02CLBA70A1001
PLANIMETRIA DI INQUADRAMENTO - TAV. 1	IN1712E02PBBA70A0001
PLANIMETRIA DI INQUADRAMENTO - TAV. 2	IN1712E02PBBA70A0002
PIANTA CORDOLI DI FONDAZIONE E TRACCIAMENTO PALLI - TAV. 1	IN1712E02PABA70A1001
PIANTA CORDOLI DI FONDAZIONE E TRACCIAMENTO PALLI - TAV. 2	IN1712E02PABA70A1002
PIANTA CORDOLI DI FONDAZIONE E TRACCIAMENTO PALLI - TAV. 3	IN1712E02PABA70A1003
CORDOLI DI FONDAZIONE: SEZIONI TRASVERSALI E PROSPETTI	IN1712E02VZBA70A0001
CORDOLI E PALLI DI FONDAZIONE: ARMATURA E DETTAGLI - TAV. 1	IN1712E02RBA70A1001
CORDOLI E PALLI DI FONDAZIONE: ARMATURA E DETTAGLI - TAV. 2	IN1712E02RBA70A1002
CORDOLI E PALLI DI FONDAZIONE: ARMATURA E DETTAGLI - TAV. 3	IN1712E02RBA70A1003

DISEGNI DI RIFERIMENTO BA70B	
DESCRIZIONE	CODICE
ELENCO ELABORATI	IN1712E02EBA70B0001
RELAZIONE TECNICO DESCRITTIVA	IN1712E02R0BA70B0001
RELAZIONE DI CONFRONTO PDPE	IN1712E02R0BA70B0002
PLANIMETRIA DI INQUADRAMENTO TAV. 1	IN1712E02PBBA70B0001
PLANIMETRIA DI INQUADRAMENTO TAV. 2	IN1712E02PBBA70B0002

DISEGNI DI RIFERIMENTO BA00	
DESCRIZIONE	CODICE
ELENCO ELABORATI	IN1712E02EBA000201
RELAZIONE DI CALCOLO - PARTE IN ELEVAZIONE	IN1712E02CLBA000201
TIPOLOGICO H=6.75m SU CORDOLO IN CLS - SEZ. TRASVERSALI, PROSPETTI E PIASTRA DI BASE	IN1712E02ZBA000201
TIPOLOGICO H=6.25m SU TRAVE DI SCAVALCO IN ACCIAIO - SEZ. TRASVERSALI, PROSPETTI E PIASTRA DI BASE	IN1712E02ZBA000202
TIPOLOGICO H=5.75m SU CORDOLO IN CLS - SEZ. TRASVERSALI, PROSPETTI E PIASTRA DI BASE	IN1712E02ZBA000203
TIPOLOGICO H=5.25m SU TRAVE DI SCAVALCO IN ACCIAIO - SEZ. TRASVERSALI, PROSPETTI E PIASTRA DI BASE	IN1712E02ZBA000204
TIPOLOGICO H=4.75m SU CORDOLO IN CLS - SEZ. TRASVERSALI, PROSPETTI E PIASTRA DI BASE	IN1712E02ZBA000205
TIPOLOGICO H=4.25m SU TRAVE DI SCAVALCO IN ACCIAIO - SEZ. TRASVERSALI, PROSPETTI E PIASTRA DI BASE	IN1712E02ZBA000206
TIPOLOGICO H=3.75m SU CORDOLO IN CLS - SEZ. TRASVERSALI, PROSPETTI E PIASTRA DI BASE	IN1712E02ZBA000207
TIPOLOGICO H=3.25m SU CORDOLO IN CLS - SEZ. TRASVERSALI, PROSPETTI E PIASTRA DI BASE	IN1712E02ZBA000208
TIPOLOGICO H=2.50m SU MURO - SEZ. TRASVERSALI, PROSPETTI E PIASTRA DI BASE	IN1712E02ZBA000209
TIPOLOGICO H=4.00m SU MURO - SEZ. TRASVERSALI, PROSPETTI E PIASTRA DI BASE	IN1712E02ZBA000210
TIPOLOGICO H=5.00m SU MURO - SEZ. TRASVERSALI, PROSPETTI E PIASTRA DI BASE	IN1712E02ZBA000211
TIPOLOGICO H=4.75m SU VIADOTTO - SEZ. TRASVERSALI, PROSPETTI E PIASTRA DI BASE	IN1712E02ZBA000212
TIPOLOGICO H=3.75m SU VIADOTTO - SEZ. TRASVERSALI, PROSPETTI E PIASTRA DI BASE	IN1712E02ZBA000213
TIPOLOGICO H=3.75m SU VIADOTTO - SEZ. TRASVERSALI, PROSPETTI E PIASTRA DI BASE	IN1712E02ZBA000214
PARTICOLARI COSTRUTTIVI - TRAVI DI SCAVALCO IN ACCIAIO	IN1712E02RBA000201
PARTICOLARI COSTRUTTIVI - PIASTRA DI BASE	IN1712E02RBA000201

NOTE GENERALI			
	ETOMETRICA		RECINZIONE FERROVIARIA
	CHILOMETRICA		SCALA DI ACCESSO ALLA LINEA
	DIREZIONI		PORTA DI ACCESSO ALLA LINEA
	DIREZIONE NORD GEOGRAFICO		CANCELLO DI ACCESSO
	BARRIERA DI SICUREZZA TIPO H2 BORDO RILEVATO		DEMOLIZIONI
	BARRIERA DI SICUREZZA TIPO H2 BORDO PONTE		BARRIERA ANTIRUMORE
I CONSOLIDAMENTI DEL TERRENO SONO INDICATI NEGLI APPOSITI ELABORATI			

- TUTTE LE PROGRESSIVE SONO RIFERITE AL BINARIO PARI, SALVO OVE DIVERSAMENTE SPECIFICATO

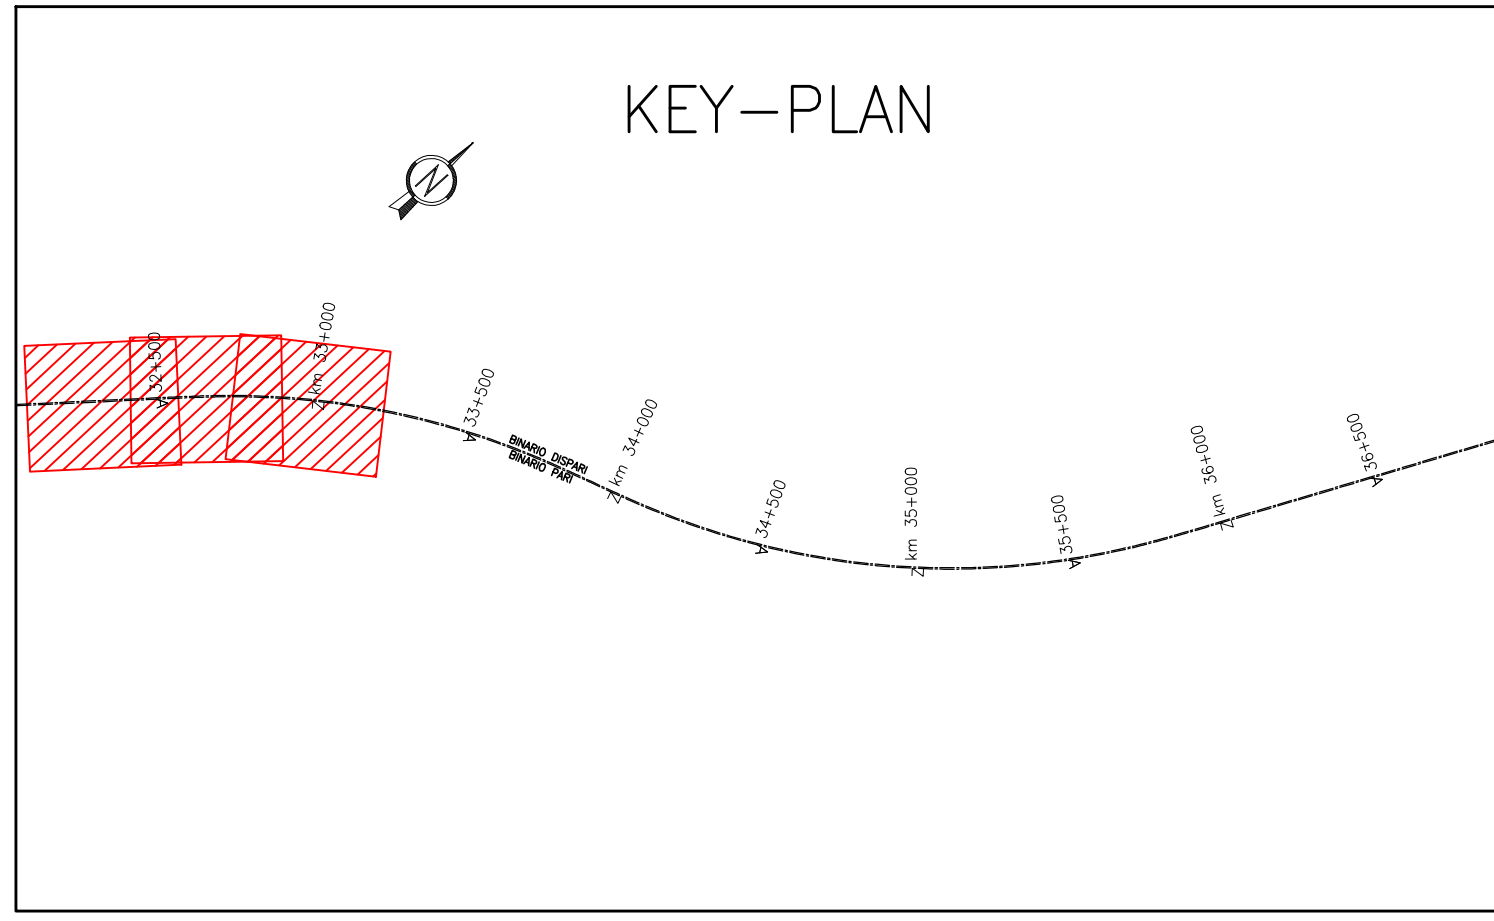

CARATTERISTICHE DEI MATERIALI	
DESCRIZIONE	CODICE
Tabella Materiali	IN1710E124TB0002001

COMMITTENTE:

ALTA SORVEGLIANZA:

GENERAL CONTRACTOR:

INFRASTRUTTURE FERROVIARIE STRATEGICHE DEFINITE DALLA LEGGE OBIETTIVO N. 443/01
LINEA A.V. /A.C. TORINO-VENEZIA Tratta VERONA-PADOVA
Lotto funzionale Verona-Bivio Vicenza
PROGETTO ESECUTIVO
PRESIDI ANTI-RUMORE / VIBRAZIONI
Barriera antirumore da progr. 32+177.45 a progr. 33+149.45 lato Dx - Opere di elevazione GENERALE

Planimetria di inquadramento

GENERAL CONTRACTOR	DIRETTORE LAVORI	SCALA: 1:500
Consorzio IricAV Due	Ing. Paolo CARPANO	

CONSEGNA	LOTTO	FASE	ENTRATA	TIPO DOC.	OPERA/DESCRIZIONE	PROGR.	REV.	FOGLIO
1	1	E	1	P	BA70B0	002	A	1

Progettazione	Rev.	Descrizione	Redatto	Data	Verificato	Data	Approvato	Data	Il PROGETTO
A	1	IMPEGNO	A. BOCCHI	20/10/20	L. ALFIERI	20/10/20	P. CARPANO	20/10/20	
B									
C									

CO. 837793701 CUP: J418V1000000009 File: IN1710E124TB0002001_01.dwg Cod. origine: 0003

Progetto cofinanziato dalla Unione Europea

TUTTI I DIRITTI DEL PRESENTE DOCUMENTO SONO RISERVATI. LA PRODUZIONE ANCHE PARZIALE E' VIETATA