PLANIMETRIA DI INQUADRAMENTO

Scala 1:500

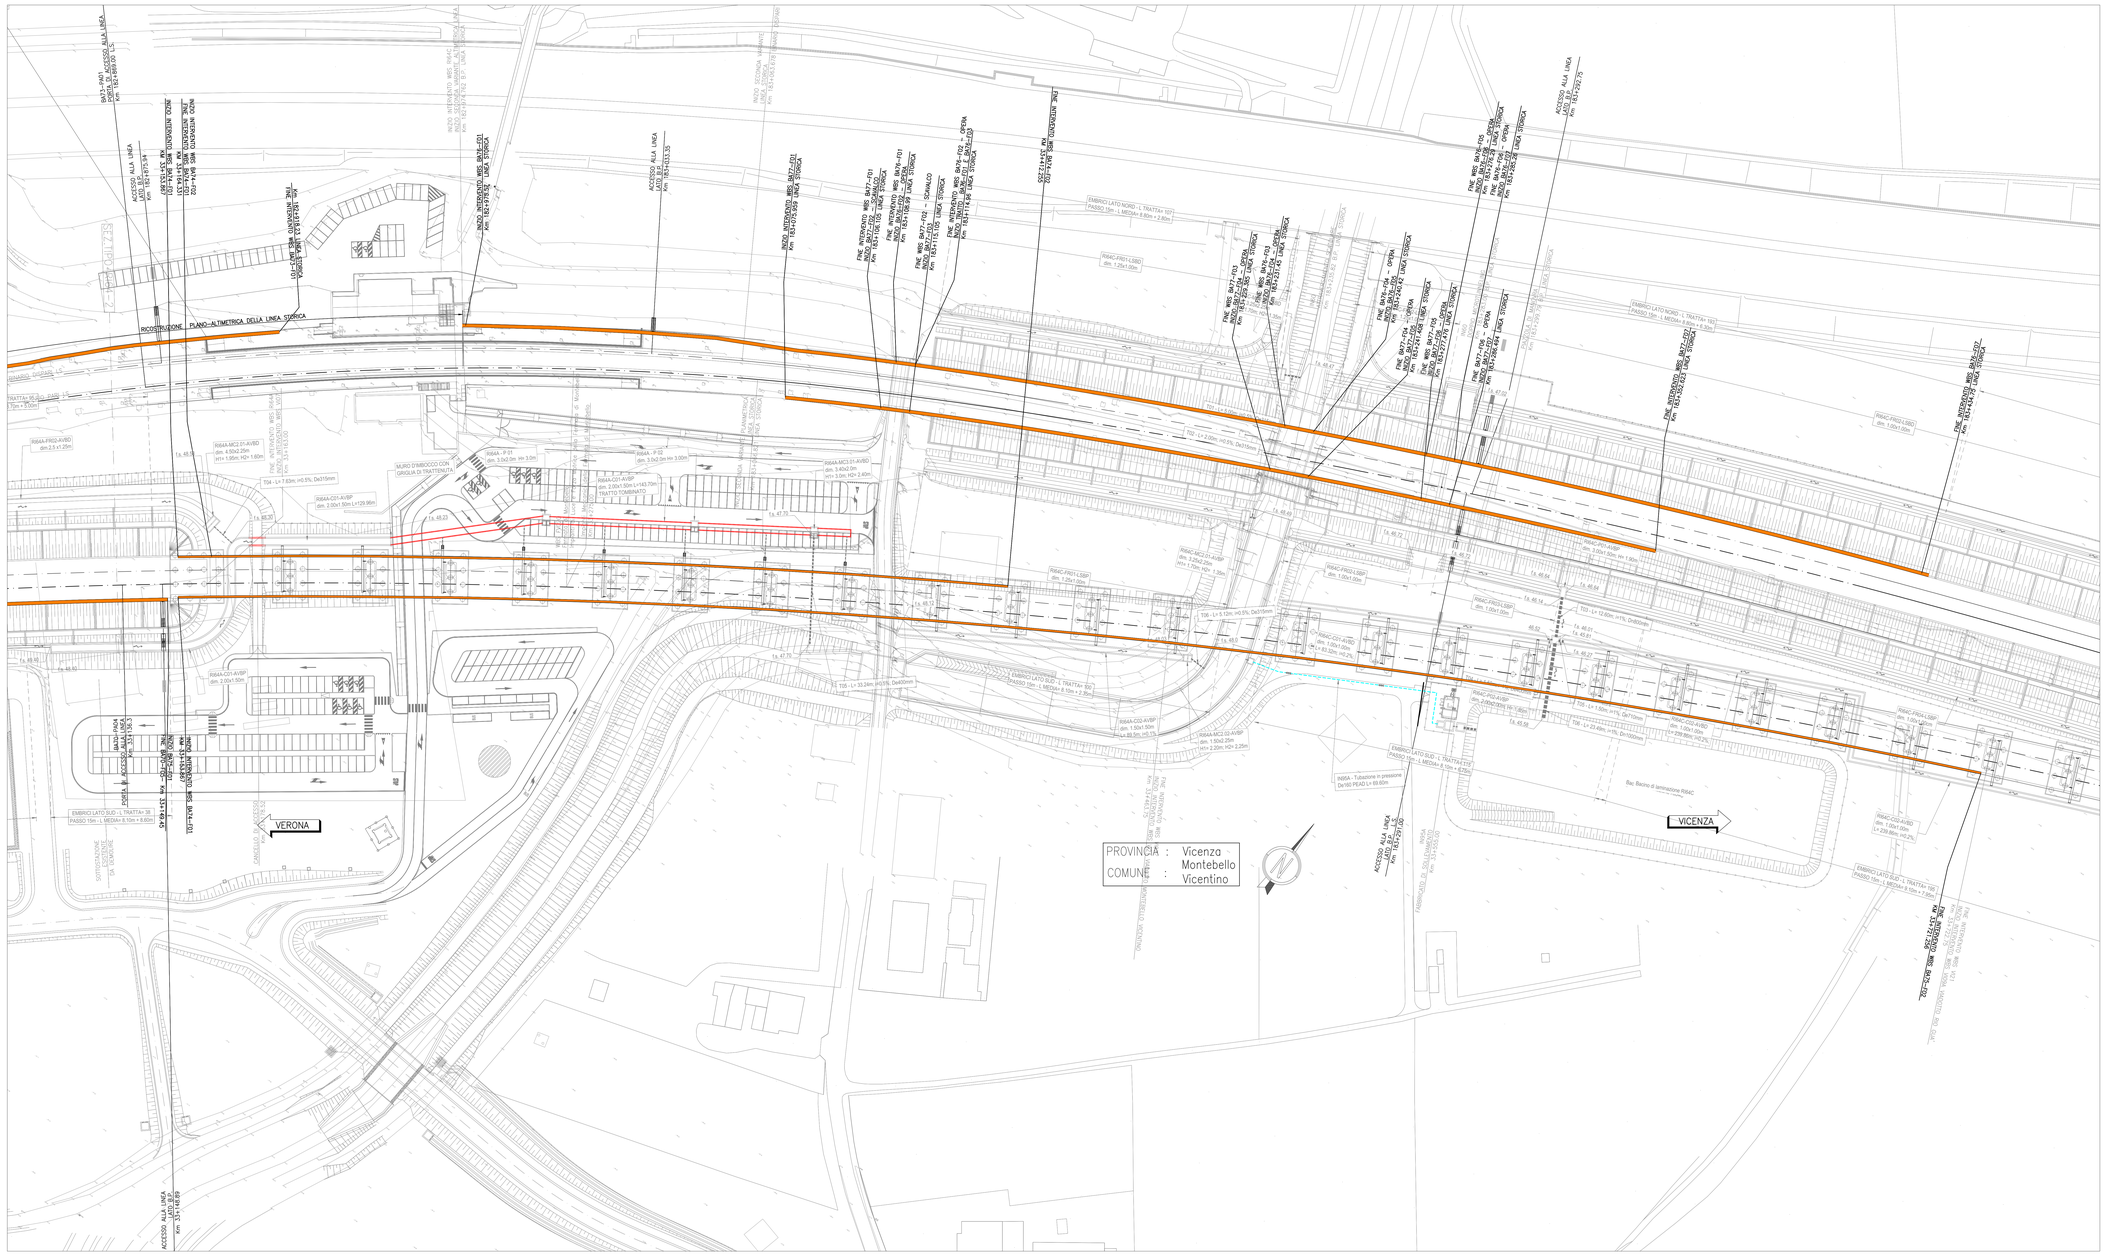

DISEGNI DI RIFERIMENTO BA75A

DESCRIZIONE	CODICE
RELAZIONE DI CALCOLO, ANCORAGGI	IN1712E0CLBA75A3001
PIANTA CORDOLI IMPALCATO E TRACCIAMENTO MONTANTI - TAV. 1	IN1712E12PIBA75A3001
PIANTA CORDOLI IMPALCATO E TRACCIAMENTO MONTANTI - TAV. 2	IN1712E12PIBA75A3002
DETTAGLI ANCORAGGIO	IN1712E2BZBA75A3001

DISEGNI DI RIFERIMENTO BA75B

DESCRIZIONE	CODICE
ELENCO ELABORATI	IN1712E0ZZEEBA7580001
RELAZIONE TECNICO DESCRITTIVA	IN1712E0ROROBA7580001
RELAZIONE DI CONFRONTO PO/PE	IN1712E0ROPOBA7580002
PLANIMETRIA DI INQUADRAMENTO	IN1712E0PIIBA7580001

DISEGNI DI RIFERIMENTO BA00

DESCRIZIONE	CODICE
ELENCO ELABORATI	IN1712E0ZZEBA0000001
RELAZIONE DI CALCOLO - PARTE IN ELEVAZIONE	IN1712E0CLBA0000101
TIPOLOGICO H=6.75m SU CORDOLO IN CLS - SEZ.TRASVERSALI , PROSPETTI E PIASTRA DI BASE	IN1712E0ZBBA0002101
TIPOLOGICO H=6.25m SU TRAVE DI SCAVALCO IN ACCIAIO - SEZ.TRASVERSALI, PROSPETTI E PIASTRA DI BASE	IN1712E0ZBBA0002102
TIPOLOGICO H=5.75m SU CORDOLO IN CLS - SEZ.TRASVERSALI, PROSPETTI E PIASTRA DI BASE	IN1712E0ZBBA0002103
TIPOLOGICO H=5.25m SU TRAVE DI SCAVALCO IN ACCIAIO - SEZ.TRASVERSALI, PROSPETTI E PIASTRA BASE	IN1712E0ZBBA0002104
TIPOLOGICO H=4.75m SU CORDOLO IN CLS - SEZ.TRASVERSALI, PROSPETTI E PIASTRA DI BASE	IN1712E0ZBBA0002105
TIPOLOGICO H=4.25m SU TRAVE DI SCAVALCO IN ACCIAIO - SEZ.TRASVERSALI, PROSPETTI E PIASTRA DI BASE	IN1712E0ZBBA0002106
TIPOLOGICO H=3.75m SU CORDOLO IN CLS - SEZ.TRASVERSALI, PROSPETTI E PIASTRA DI BASE	IN1712E0ZBBA0002107
TIPOLOGICO H=2.75m SU CORDOLO IN CLS - SEZ.TRASVERSALI, PROSPETTI E PIASTRA DI BASE	IN1712E0ZBBA0002108
TIPOLOGICO H=3.50m SU MURO - SEZ.TRASVERSALI, PROSPETTI E PIASTRA DI BASE	IN1712E0ZBBA0002109
TIPOLOGICO H=2.50m SU MURO - SEZ.TRASVERSALI, PROSPETTI E PIASTRA DI BASE	IN1712E0ZBBA0002110
TIPOLOGICO H=4.00m SU MURO - SEZ.TRASVERSALI, PROSPETTI E PIASTRA DI BASE	IN1712E0ZBBA0002111
TIPOLOGICO H=5.00m SU MURO - SEZ.TRASVERSALI, PROSPETTI E PIASTRA DI BASE	IN1712E0ZBBA0002112
TIPOLOGICO H=4.75m SU VIADOTTO - SEZ.TRASVERSALI, PROSPETTI E PIASTRA DI BASE	IN1712E0ZBBA0002113
TIPOLOGICO H=3.75m SU VIADOTTO - SEZ.TRASVERSALI, PROSPETTI E PIASTRA DI BASE	IN1712E0ZBBA0002114
PARTICOLARI COSTRUTTIVI - TRAVI DI SCAVALCO IN ACCIAIO	IN1712E0ZBBA0002201
PARTICOLARI COSTRUTTIVI - PIASTRA DI BASE	IN1712E0ZBBA0002201

NOTE GENERALI

⊕ 0+100	ETTOMETRICA		RECINZIONE FERROVIARIA
⊕km 0+000	CHILOMETRICA		SCALA DI ACCESSO ALLA LINEA
DIREZIONE	DIREZIONI		PORTA DI ACCESSO ALLA LINEA
	DIREZIONE NORD GEOGRAFICO		CANCELLO DI ACCESSO
	BARRIERA DI SICUREZZA TIPO H2 BORDO RILEVATO		DEMOLIZIONI
	BARRIERA DI SICUREZZA TIPO H2 BORDO PONTE		BARRIERA ANTIRUMORE

I CONSOLIDAMENTI DEL TERRENO SONO INDICATI NEGLI APPOSITI ELABORATI

– TUTTE LE PROGRESSIVE SONO RIFERITE AL BINARIO PARI, SALVO OVE DIVERSAMENTE SPECIFICATO

KEY–PLAN

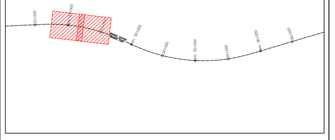

CARATTERISTICHE DEI MATERIALI

DESCRIZIONE	CODICE
Tabella Materiali	IN1710E24TBA0002001

COMMITTENTE: RFI RETE FERROVIARIA ITALIANA GRUPPO FERROVIE DELLO STATO

ALTA SORVEGLIANZA: ITALFERR GRUPPO FERROVIE DELLO STATO

GENERAL CONTRACTOR: Consorzio IricoAV Due

INFRASTRUTTURE FERROVIARIE STRATEGICHE DEFINITE DALLA LEGGE OBIETTIVO N. 443/01

LINEA A.V. /A.C. TORINO-VENEZIA Tratta VERONA-PADOVA
Lotto funzionale Verona-Bivio Vicenza

PROGETTO ESECUTIVO

PRESIDI ANTI-RUMORE / VIBRAZIONI

Barriera antirumore da progr. 33+153.692 a progr. 33+721.256 lato Dx - Opere di elevazione

GENERALE

Planimetria di inquadramento

GENERAL CONTRACTOR	DIRETTORE LAVORI	SCALA
Consorzio IricoAV Due Ing. Paolo CARDILLO Data: Ottobre 2021		1:500

COMMESSA	LOTTO	FASE	ENTE	TIPO DOC.	OPERA/DISCIPLINA	PROGR.	REV.	FOGLIO
IN17	12	E	I2	P8	BA7580	001	A	

VISTO CONSORZIO IRICAV DUE — Firma: Ing. Luca SANSONE — Data: Ottobre 2021

Progettazione :

Rev.	Descrizione	Redatto	Data	Verificato	Data	Approvato	Data	IL PROGETTISTA
A	EMISSIONI	A.SCHONI	29/10/21	A.MINI	29/10/21	P.CARDILLO	29/10/21	
B								
C								

CIG: 8277937C91 — CUP: J41I91000000009 — File: IN1712E0ZZEEBA7580001.ELE.DOC — Cod. origine: (Cliente)

Progetto cofinanziato dalla Unione Europea

Scala di plot:

TUTTI I DIRITTI DEL PRESENTE DOCUMENTO SONO RISERVATI. LA PRODUZIONE ANCHE PARZIALE È VIETATA.