PLANIMETRIA DI INQUADRAMENTO

Scala 1:500

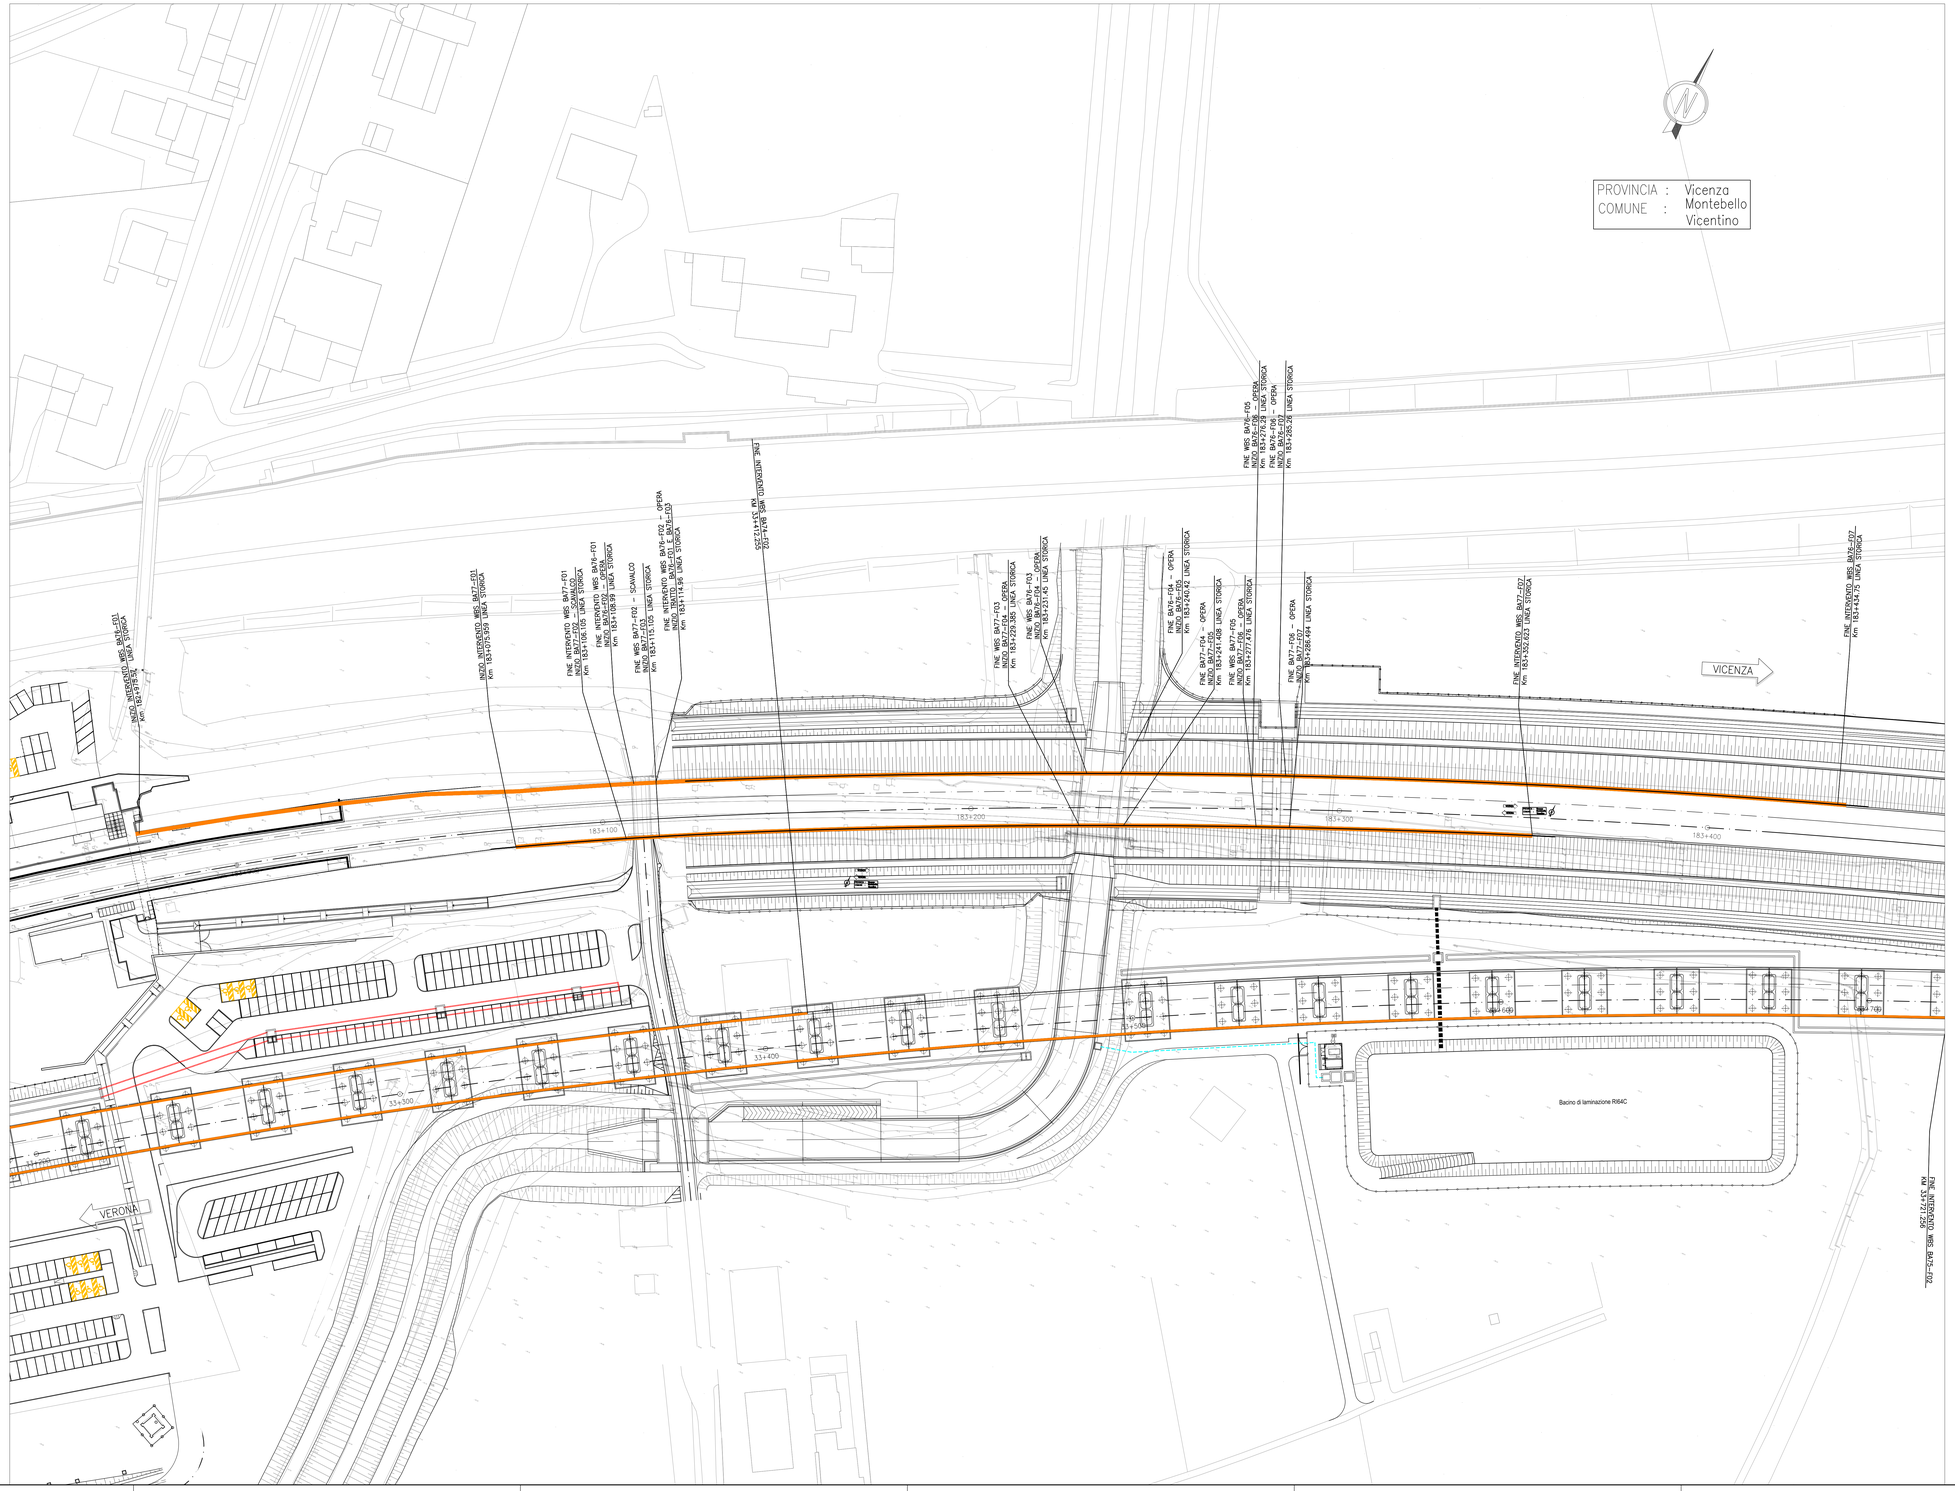

DISEGNI DI RIFERIMENTO

DESCRIZIONE	CODICE
RELAZIONE TECNICO DESCRITTIVA	IN17I2E0ROBA76A0001
RELAZIONE DI MODIFICA PD/PE	IN17I2E0ZRBA76A0001
RELAZIONE DI CALCOLO CORDOLO DI FONDAZIONE	IN17I2E0CLBA76A1001
PLANIMETRIA DI INQUADRAMENTO	IN17I2E0PBBA76A0001
PIANTA CORDOLI DI FONDAZIONE E TRACCIAMENTO MICROPALIPALI - TAV. 1	IN17I2E0PABA76A1001
PIANTA CORDOLI DI FONDAZIONE E TRACCIAMENTO MICROPALIPALI - TAV. 2	IN17I2E0PABA76A1002
CORDOLI DI FONDAZIONE, SEZIONI TRASVERSALI E PROSPETTI	IN17I2E0WZBA76A0001
CORDOLI DI FONDAZIONE: ARMATURA E DETTAGLI - TAV. 1	IN17I2E0ZBBA76A1001
CORDOLI DI FONDAZIONE: ARMATURA E DETTAGLI - TAV. 2	IN17I2E0ZBBA76A1002
CORDOLI DI FONDAZIONE: ARMATURA E DETTAGLI - TAV. 3	IN17I2E0ZBBA76A1003

NOTE GENERALI

0+00	ETTOMETRICA		RECINZIONE FERROVIARIA
km 0+000	CHILOMETRICA		SCALA DI ACCESSO ALLA LINEA
DIREZIONE	DIREZIONI		ACCESSO ALLA LINEA
	DIREZIONE NORD GEOGRAFICO		DEMOLIZIONI
	BARRIERA DI SICUREZZA TIPO H2 BORDO RILEVATO		BARRIERA ANTIRUMORE
	BARRIERA DI SICUREZZA TIPO H2 BORDO PONTE		CONSOLIDAMENTI DEL TERRENO SONO INDICATI NEGLI APPOSITI ELABORATI

– TUTTE LE PROGRESSIVE SONO RIFERITE AL BINARIO PARI, SALVO OVE DIVERSAMENTE SPECIFICATO

CARATTERISTICHE DEI MATERIALI

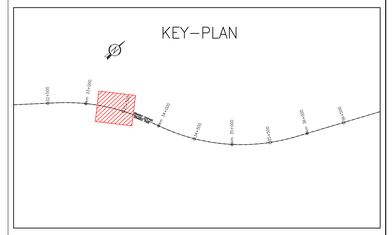

COMMITTENTE:

RFI RETE FERROVIARIA ITALIANA
GRUPPO FERROVIE DELLO STATO

ALTA SORVEGLIANZA:

ITALFERR
GRUPPO FERROVIE DELLO STATO

GENERAL CONTRACTOR:

Consorzio IricAV Due

INFRASTRUTTURE FERROVIARIE STRATEGICHE DEFINITE DALLA LEGGE OBIETTIVO N. 443/01

LINEA A.V. /A.C. TORINO-VENEZIA Tratta VERONA-PADOVA
Lotto funzionale Verona-Bivio Vicenza

PROGETTO ESECUTIVO

PRESIDI ANTI-RUMORE / VIBRAZIONI

Barriera antirumore da Progr. 182+975,57 a Progr. 183+434.75 LATO SX - Opere di fondazione

GENERALE

Planimetria di inquadramento

GENERAL CONTRACTOR	DIRETTORE LAVORI	SCALA :
Consorzio Iricav Due Ing. Paolo CARMONA Data: Aprile 2021		1:500

COMMESSA	LOTTO	FASE	ENTE	TIPO DOC.	OPERA/DISCIPLINA	PROGR.	REV.	FOGLIO
IN17	12	E	I2	PB	BA76A0	001	A	

VISTO CONSORZIO IRICAV DUE

Consorzio IricAV Due	Firma	Data
	Ing. Luca MARIANI	Aprile 2021

Progettazione :

Rev.	Descrizione	Redatto	Data	Verificato	Data	Approvato	Data	IL PROGETTISTA
A	EMISSIONE	F. CAMPISI	26/04/21	L. MORI	26/04/21	F. CALVANO	26/04/21	ORDINE DEGLI INGEGNERI DELLA PROVINCIA DI VICENZA Ing. Fabio CALVANO n. 2184
B								
C								

COD. IF1715 T2E01	CUP: J41E91000000009	File: IN17I2E0PBBA76A0001A.DWG
Progetto cofinanziato dalla Unione Europea		Cod. origine: CSMJ

Scala di plot:

TUTTI I DIRITTI DEL PRESENTE DOCUMENTO SONO RISERVATI. LA PRODUZIONE ANCHE PARZIALE È VIETATA.