PLANIMETRIA DI INQUADRAMENTO

Scala 1:500

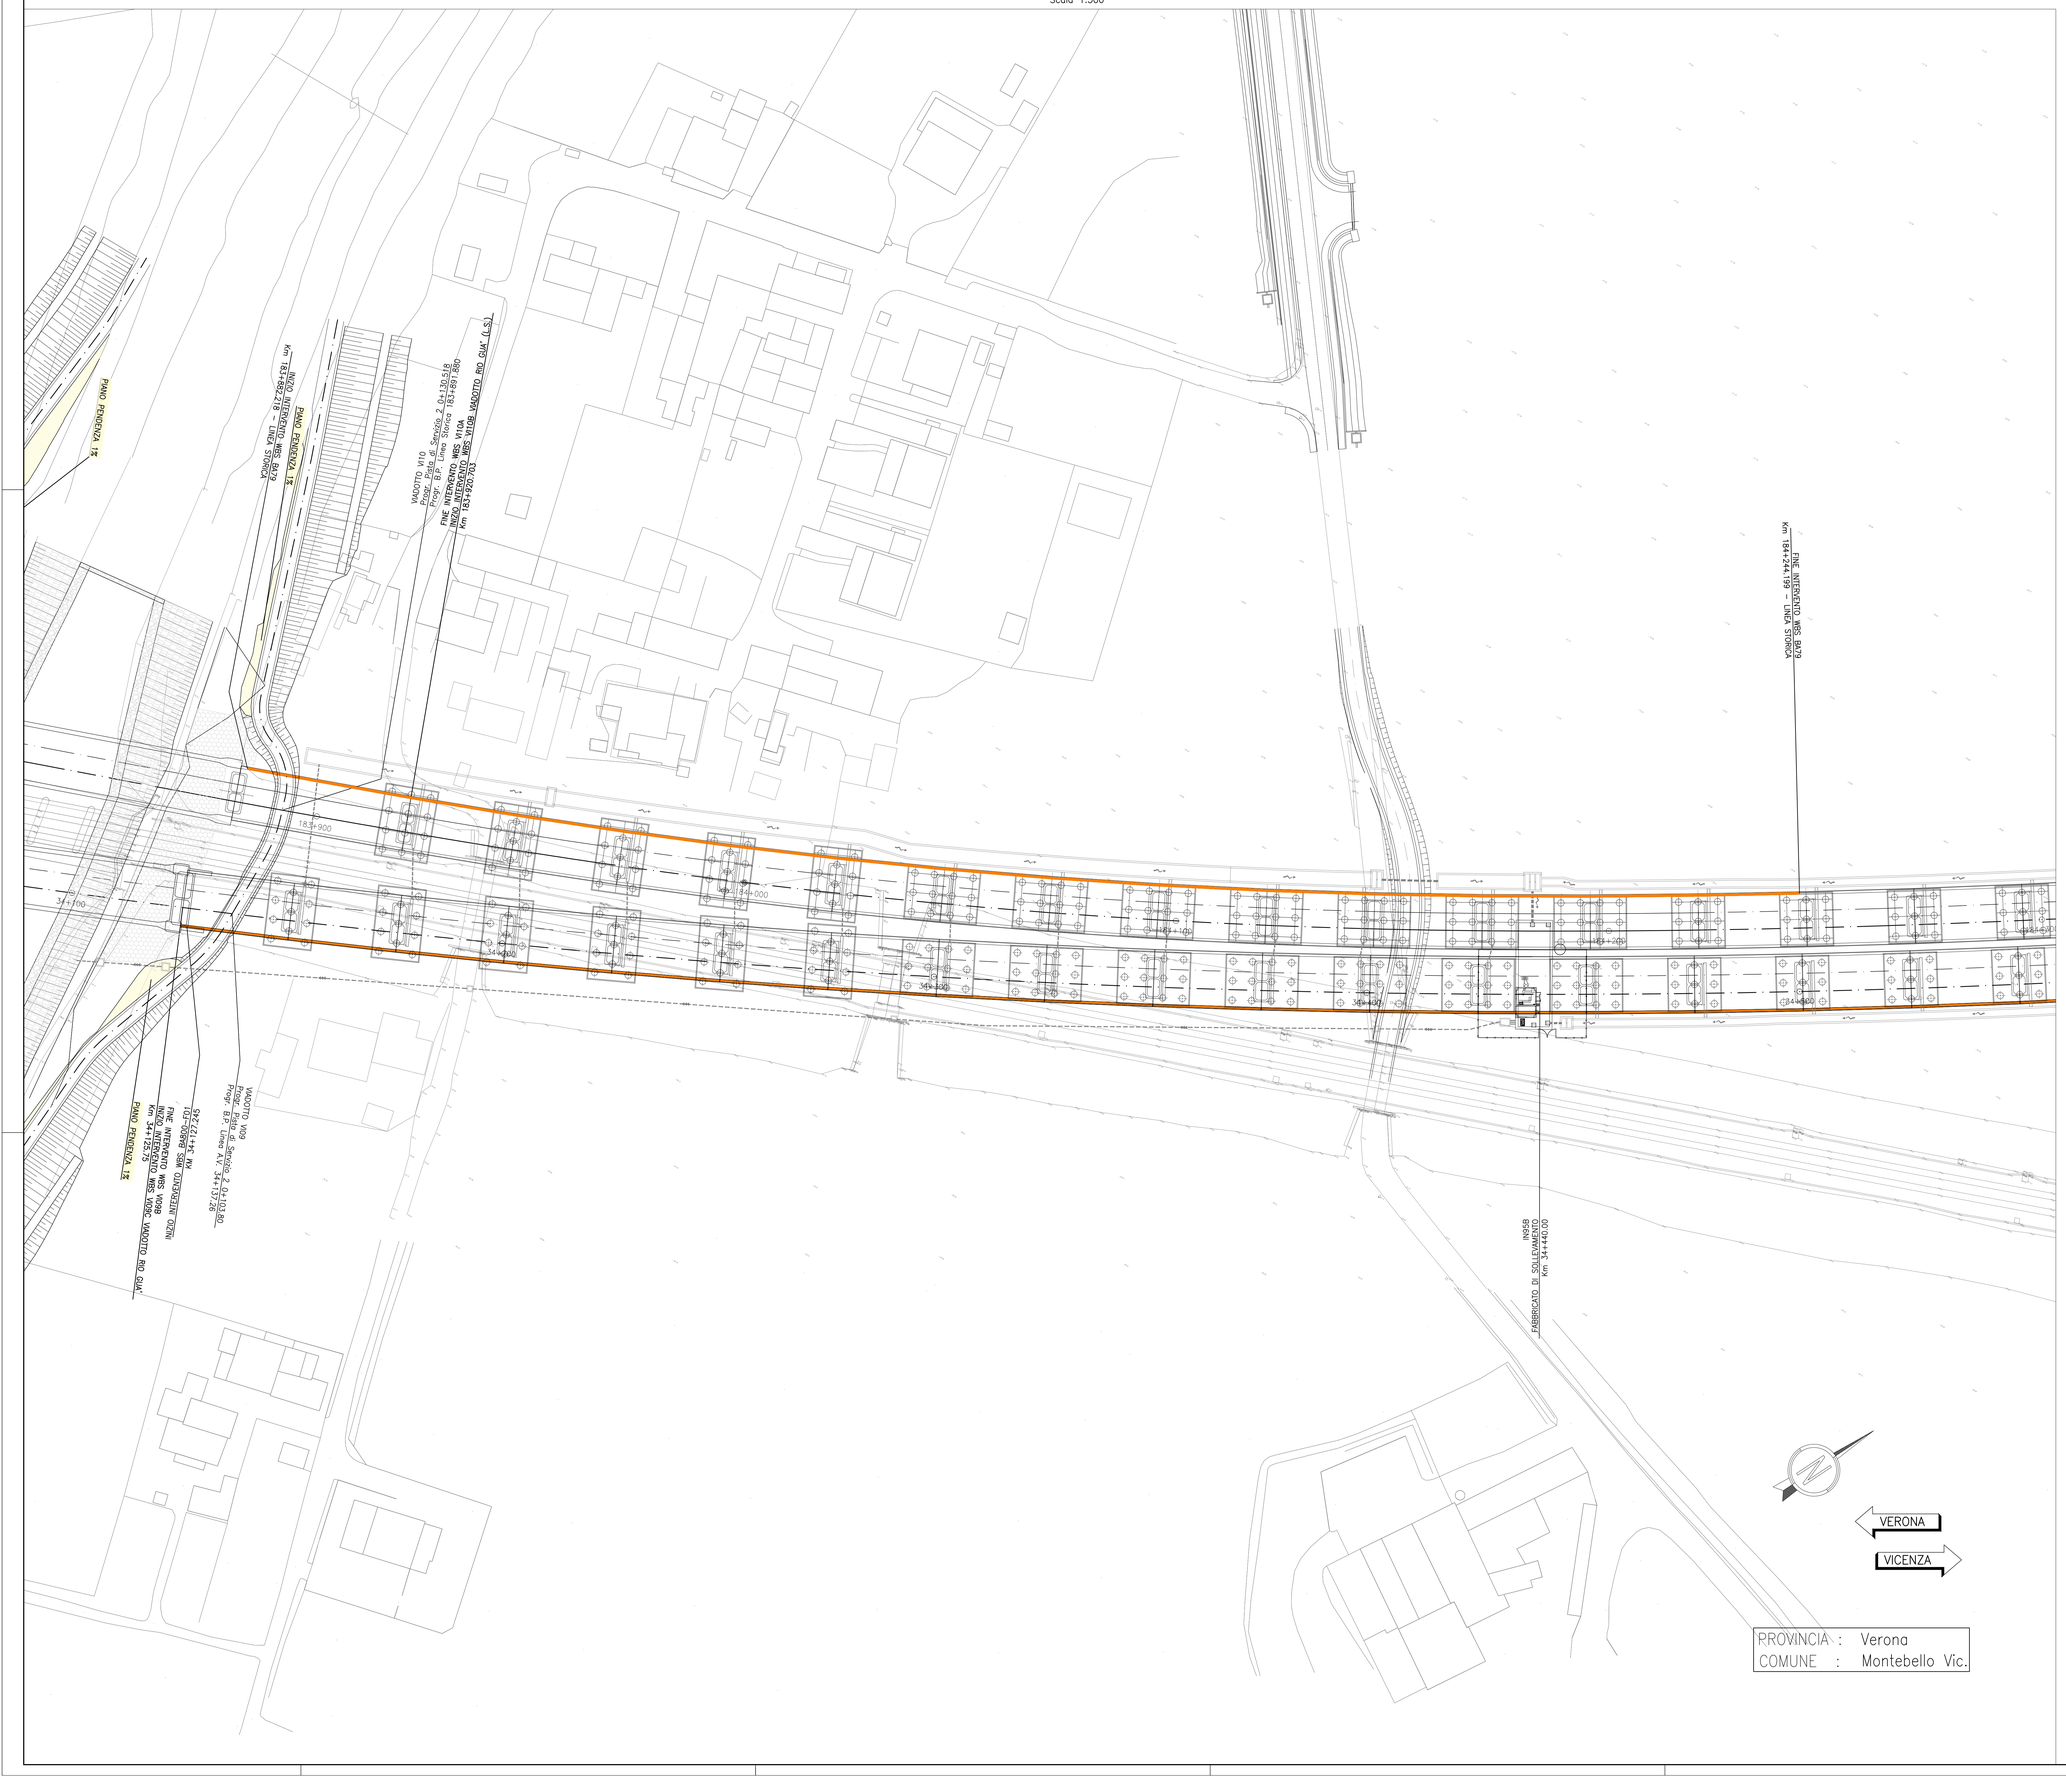

DISEGNI DI RIFERIMENTO

DESCRIZIONE	CODICE
RELAZIONE TECNICO DESCRITTIVA	IN1712EI2ROBA8000001
RELAZIONE DI CONFRONTO PD/PE	IN1712EI2ROBA8000002
PLANIMETRIA DI INQUADRAMENTO - TAV. 1	IN1712EI2PBBA8000001
PLANIMETRIA DI INQUADRAMENTO - TAV. 2	IN1712EI2PBBA8000002
PIANTA CORDOLI IMPALCATO E TRACCIAMENTO MONTANTI - TAV. 1	IN1712EI2PABA8001001
PIANTA CORDOLI IMPALCATO E TRACCIAMENTO MONTANTI - TAV. 2	IN1712EI2PABA8001002
PIANTA CORDOLI IMPALCATO E TRACCIAMENTO MONTANTI - TAV. 3	IN1712EI2PABA8001003
ELEVAZIONE BARRIERA. SEZIONI TRASVERSALI E PROSPETTI	IN1712EI2WZBA8002001
DETTAGLI ANCORAGGIO	IN1712EI2BZBA8001001

NOTE GENERALI

0+100	ETTOMETRICA		RECINZIONE FERROVIARIA
km 0+000	CHILOMETRICA		SCALA DI ACCESSO ALLA LINEA
DIREZIONE	DIREZIONI		PORTA DI ACCESSO ALLA LINEA
	DIREZIONE NORD GEOGRAFICO		CANCELLO DI ACCESSO
	BARRIERA DI SICUREZZA TIPO H2 BORDO RILEVATO		DEMOLIZIONI
	BARRIERA DI SICUREZZA TIPO H2 BORDO PONTE		BARRIERA ANTIRUMORE

I CONSOLIDAMENTI DEL TERRENO SONO INDICATI NEGLI APPOSITI ELABORATI

– TUTTE LE PROGRESSIVE SONO RIFERITE AL BINARIO PARI, SALVO OVE DIVERSAMENTE SPECIFICATO

CARATTERISTICHE DEI MATERIALI

KEY–PLAN

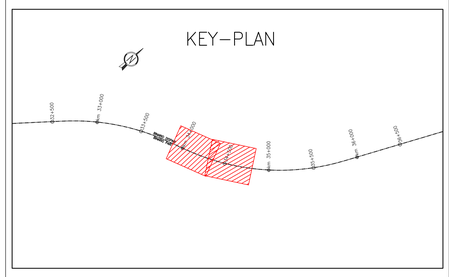

COMMITTENTE:

RFI RETE FERROVIARIA ITALIANA
GRUPPO FERROVIE DELLO STATO

ALTA SORVEGLIANZA:

ITALFERR
GRUPPO FERROVIE DELLO STATO

GENERAL CONTRACTOR:

Consorzio IricAV Due

INFRASTRUTTURE FERROVIARIE STRATEGICHE DEFINITE DALLA LEGGE OBIETTIVO N. 443/01

LINEA A.V. /A.C. TORINO-VENEZIA Tratta VERONA-PADOVA
Lotto funzionale Verona-Bivio Vicenza

PROGETTO ESECUTIVO

PRESIDI ANTI-RUMORE / VIBRAZIONI

Barriera antirumore da progr. 34+127.245 a progr. 34+807.639 lato Dx

GENERALE

Planimetria di inquadramento - Tav. 1

GENERAL CONTRACTOR	DIRETTORE LAVORI	SCALA :
IL PROGETTISTA INTEGRATORE Ing. Giuseppe SALAVENDA Ordine degli Ingegneri di Venezia n. 4289 Data: Ottobre 2021	Consorzio Iricav Due Ing. Paolo CARMONA Data: Ottobre 2021	1:500

COMMESSA	LOTTO	FASE	ENTE	TIPO DOC.	OPERA/DISCIPLINA	PROGR.	REV.	FOGLIO
IN17	12	E	I2	PB	BA8000	001	A	n

VISTO CONSORZIO IRICAV DUE

Firma	Data
ing. Luca RANDOLFI	Ottobre 2021

Progettazione :

Rev.	Descrizione	Redatto	Data	Verificato	Data	Approvato	Data	IL PROGETTISTA
A	EMISSIONE	E.CAPITELLI	15/10/21	A.FER	15/10/21	F. GALVAN	15/10/21	ORDINE DEGLI INGEGNERI DELLA PROVINCIA DI VENEZIA Ing. Giuseppe SALAVENDA n. 4289
B								
C								

CIG. 8377957CD1	CUP. J41E91000000009	File: IN1712D22RBIA8000001A.01.DWG
Progetto cofinanziato dalla Unione Europea		Cod. origine: CODICI

Scala di plot:

TUTTI I DIRITTI DEL PRESENTE DOCUMENTO SONO RISERVATI. LA PRODUZIONE ANCHE PARZIALE È VIETATA.