PLANIMETRIA DI INQUADRAMENTO – TAV.01

Scala 1:500

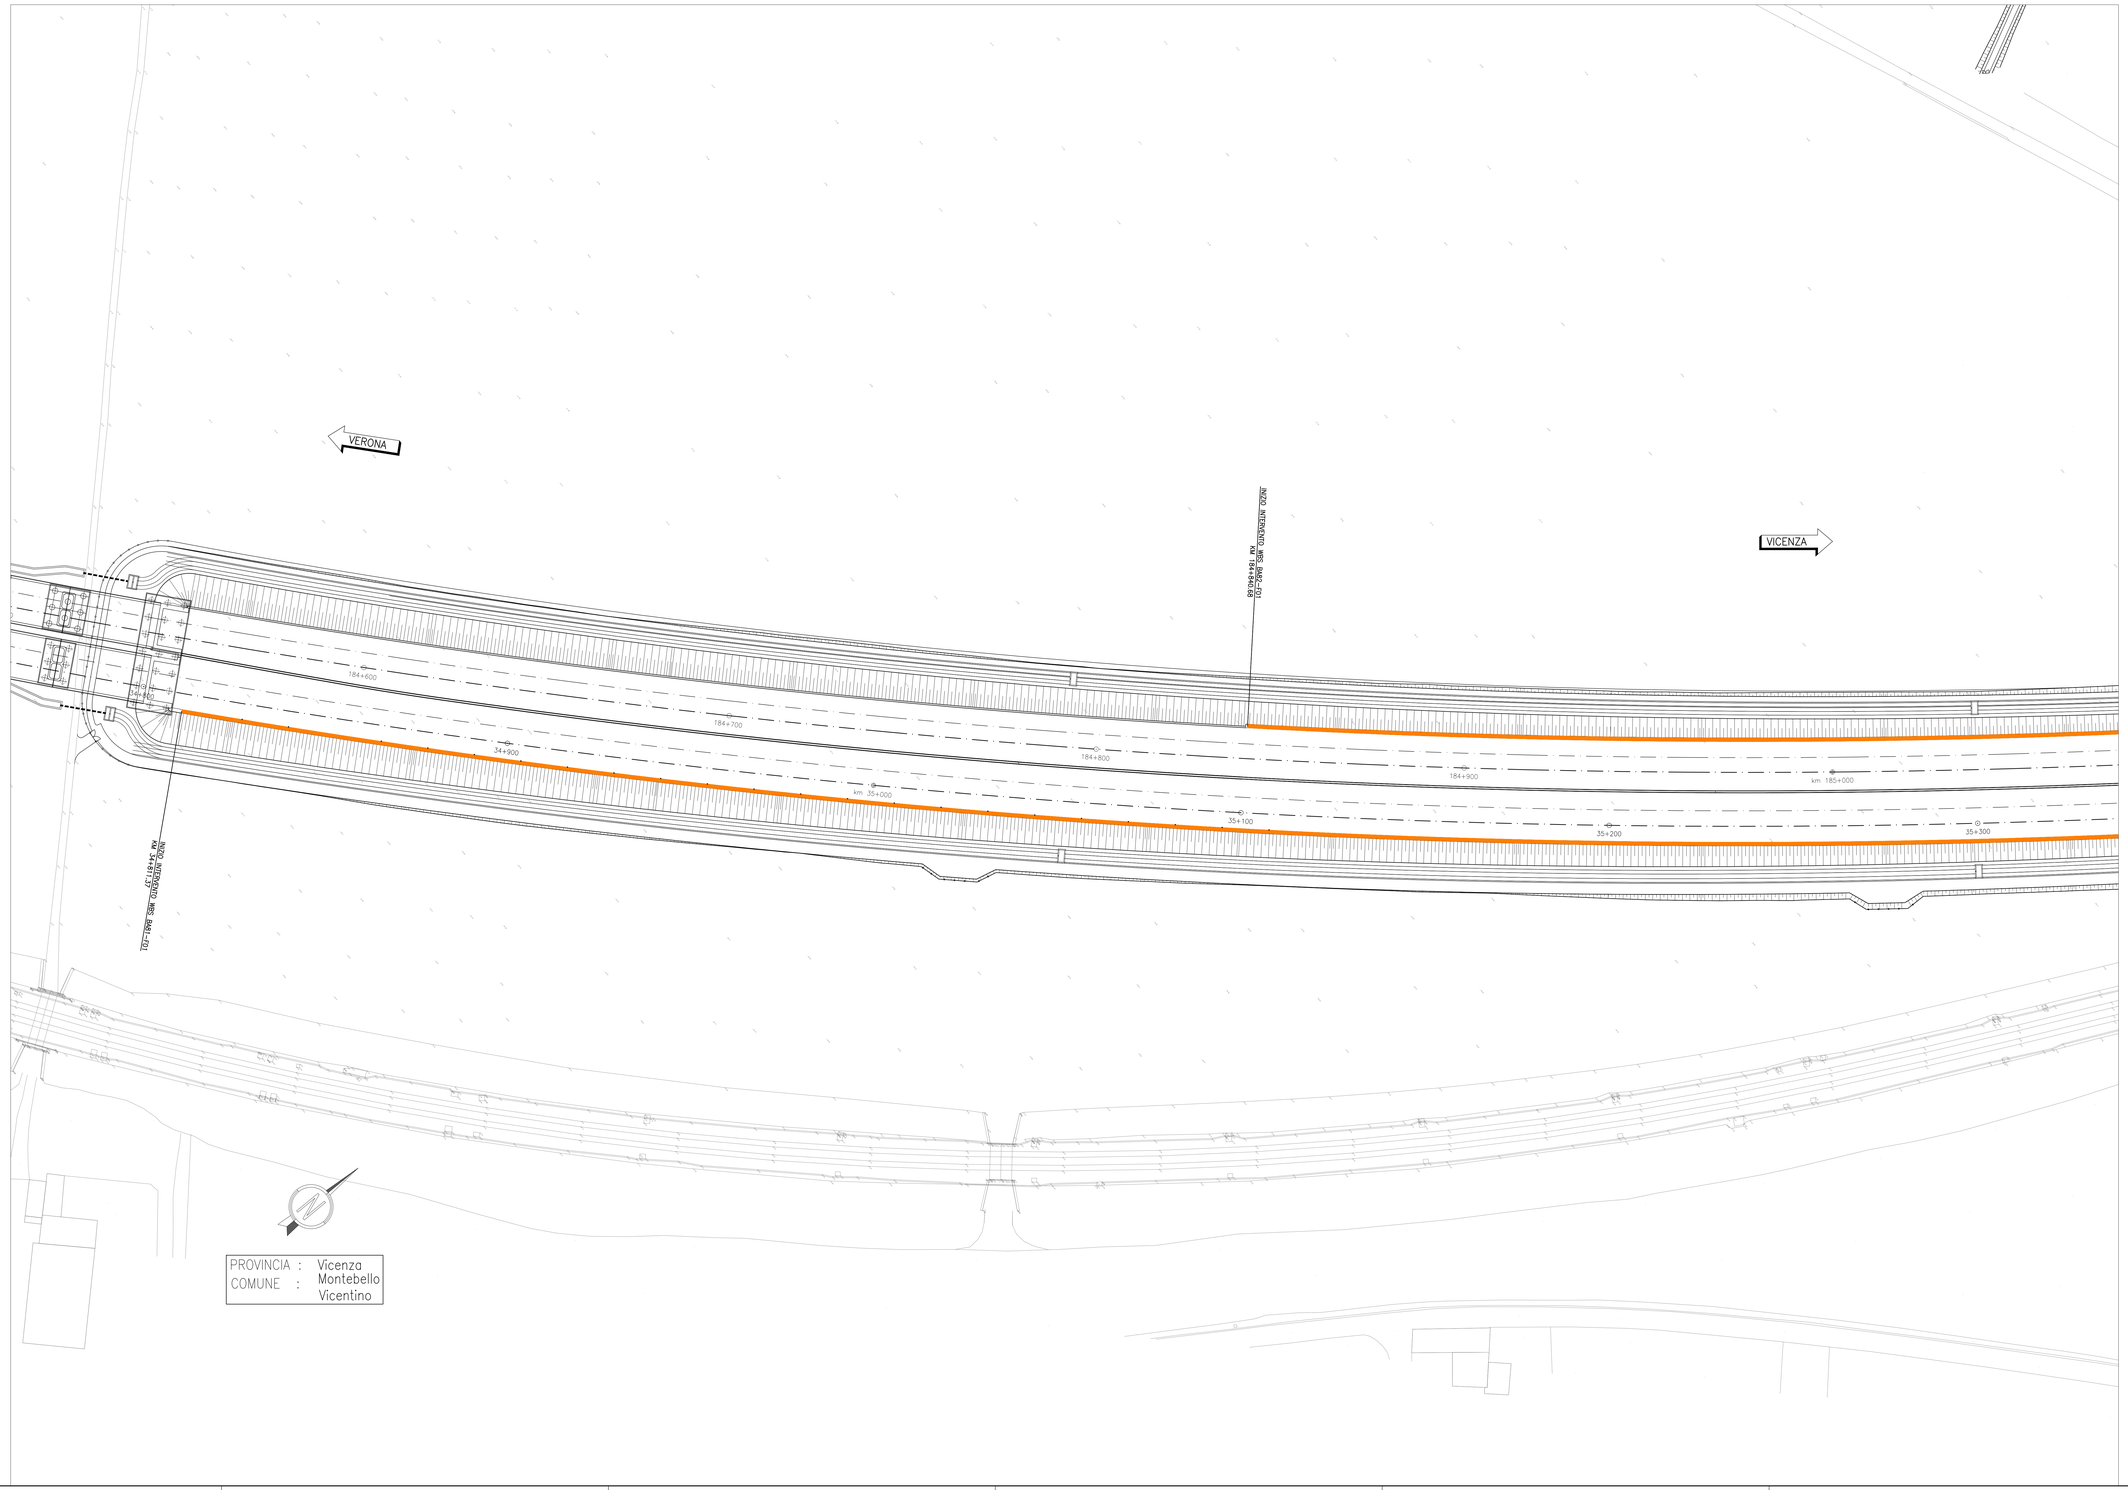

DISEGNI DI RIFERIMENTO

DESCRIZIONE	CODICE
RELAZIONE TECNICO DESCRITTIVA	IN3712EI2RHBA81A0001
RELAZIONE DI MODIFICA PD/PE	IN3712EI2RGBA81A0002
RELAZIONE DI CALCOLO. CORDOLO DI FONDAZIONE	IN3712EI2CLBA81A1001
PLANIMETRIA DI INQUADRAMENTO - TAV. 1	IN3712EI2PBBA81A0001
PLANIMETRIA DI INQUADRAMENTO - TAV. 2	IN3712EI2PBBA81A0002
PIANTA CORDOLI DI FONDAZIONE E TRACCIAMENTO PALI - TAV. 1	IN3712EI2PABA81A1001
PIANTA CORDOLI DI FONDAZIONE E TRACCIAMENTO PALI - TAV. 2	IN3712EI2PABA81A1002
PIANTA CORDOLI DI FONDAZIONE E TRACCIAMENTO PALI - TAV. 3	IN3712EI2PABA81A1003
PIANTA CORDOLI DI FONDAZIONE E TRACCIAMENTO PALI - TAV. 4	IN3712EI2PABA81A1004
CORDOLI DI FONDAZIONE. SEZIONI TRASVERSALI E PROSPETTI	IN3712EI2WZBA81A0001
CORDOLI E PALI DI FONDAZIONE. ARMATURA E DETTAGLI - TAV. 1	IN3712EI2BZBA81A1001
CORDOLI E PALI DI FONDAZIONE. ARMATURA E DETTAGLI - TAV. 2	IN3712EI2BZBA81A1002

NOTE GENERALI

⊕ 0+100	ETTOMETRICA		RECINZIONE FERROVIARIA
⊕ km 0+000	CHILOMETRICA		SCALA DI ACCESSO ALLA LINEA
DIREZIONE	DIREZIONI		ACCESSO ALLA LINEA
	DIREZIONE NORD GEOGRAFICO		DEMOLIZIONI
	BARRIERA DI SICUREZZA TIPO H2 BORDO RILEVATO		BARRIERA ANTIRUMORE
	BARRIERA DI SICUREZZA TIPO H2 BORDO PONTE	I CONSOLIDAMENTI DEL TERRENO SONO INDICATI NEGLI APPOSITI ELABORATI	

– TUTTE LE PROGRESSIVE SONO RIFERITE AL BINARIO PARI, SALVO OVE DIVERSAMENTE SPECIFICATO

CARATTERISTICHE DEI MATERIALI

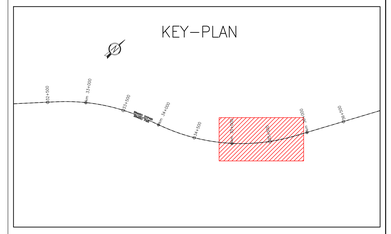

COMMITTENTE:

RFI RETE FERROVIARIA ITALIANA
GRUPPO FERROVIE DELLO STATO

ALTA SORVEGLIANZA:

ITALFERR
GRUPPO FERROVIE DELLO STATO

GENERAL CONTRACTOR:

Consorzio IricAV Due

INFRASTRUTTURE FERROVIARIE STRATEGICHE DEFINITE DALLA LEGGE OBIETTIVO N. 443/01

LINEA A.V. /A.C. TORINO-VENEZIA. Tratta VERONA-PADOVA
Lotto funzionale Verona-Bivio Vicenza

PROGETTO ESECUTIVO

PRESIDI ANTI-RUMORE / VIBRAZIONI

Barriera antirumore da progr. 34+811,37 a progr. 35+925,39 lato Dx - Opere di fondazione

GENERALE

Planimetrico di inquadramento - TAV 1

IL PROGETTISTA INTEGRATORE	GENERAL CONTRACTOR	DIRETTORE LAVORI	SCALA :
Ing. Giovanni Battista Ferrario Ordine degli Ingegneri di Milano n. 21754 Data: Aprile 2021	Consorzio Iricav Due Ing. Paolo CANDELA Data: Aprile 2021		1:500

CONCESSIONE	LOTTO	FASE	ENTE	TIPO DOC.	OPERA/DISCIPLINA	PROGR.	REV.	FOGLIO
IN17	12	E	12	PB	BA81A0	001	A	–

VISTO CONSORZIO IRICAV DUE		
Consorzio IricAV Due	Firma Ing. Luca MARGIOTTI	Data Aprile 2021

Progettazione :

Rev.	Descrizione	Redatto	Data	Verificato	Data	Approvato	Data	IL PROGETTISTA INTEGRATORE
A	EMISSIONE	A.Cervino	26/04/21	L.Ajroldi	26/04/21	C.Cancellieri	26/04/21	Ordine degli Ingegneri di Milano n. 21754
B								
C								

CIG: 837791721D1	CUP: J41E91000000009	File: IN1712EI2RBBA81A0001A.DWG	Cod. origine: CODIO

Progetto cofinanziato dalla Unione Europea

Scala di plot: TUTTI I DIRITTI DEL PRESENTE DOCUMENTO SONO RISERVATI. LA PRODUZIONE ANCHE PARZIALE È VIETATA