PLANIMETRIA DI INQUADRAMENTO
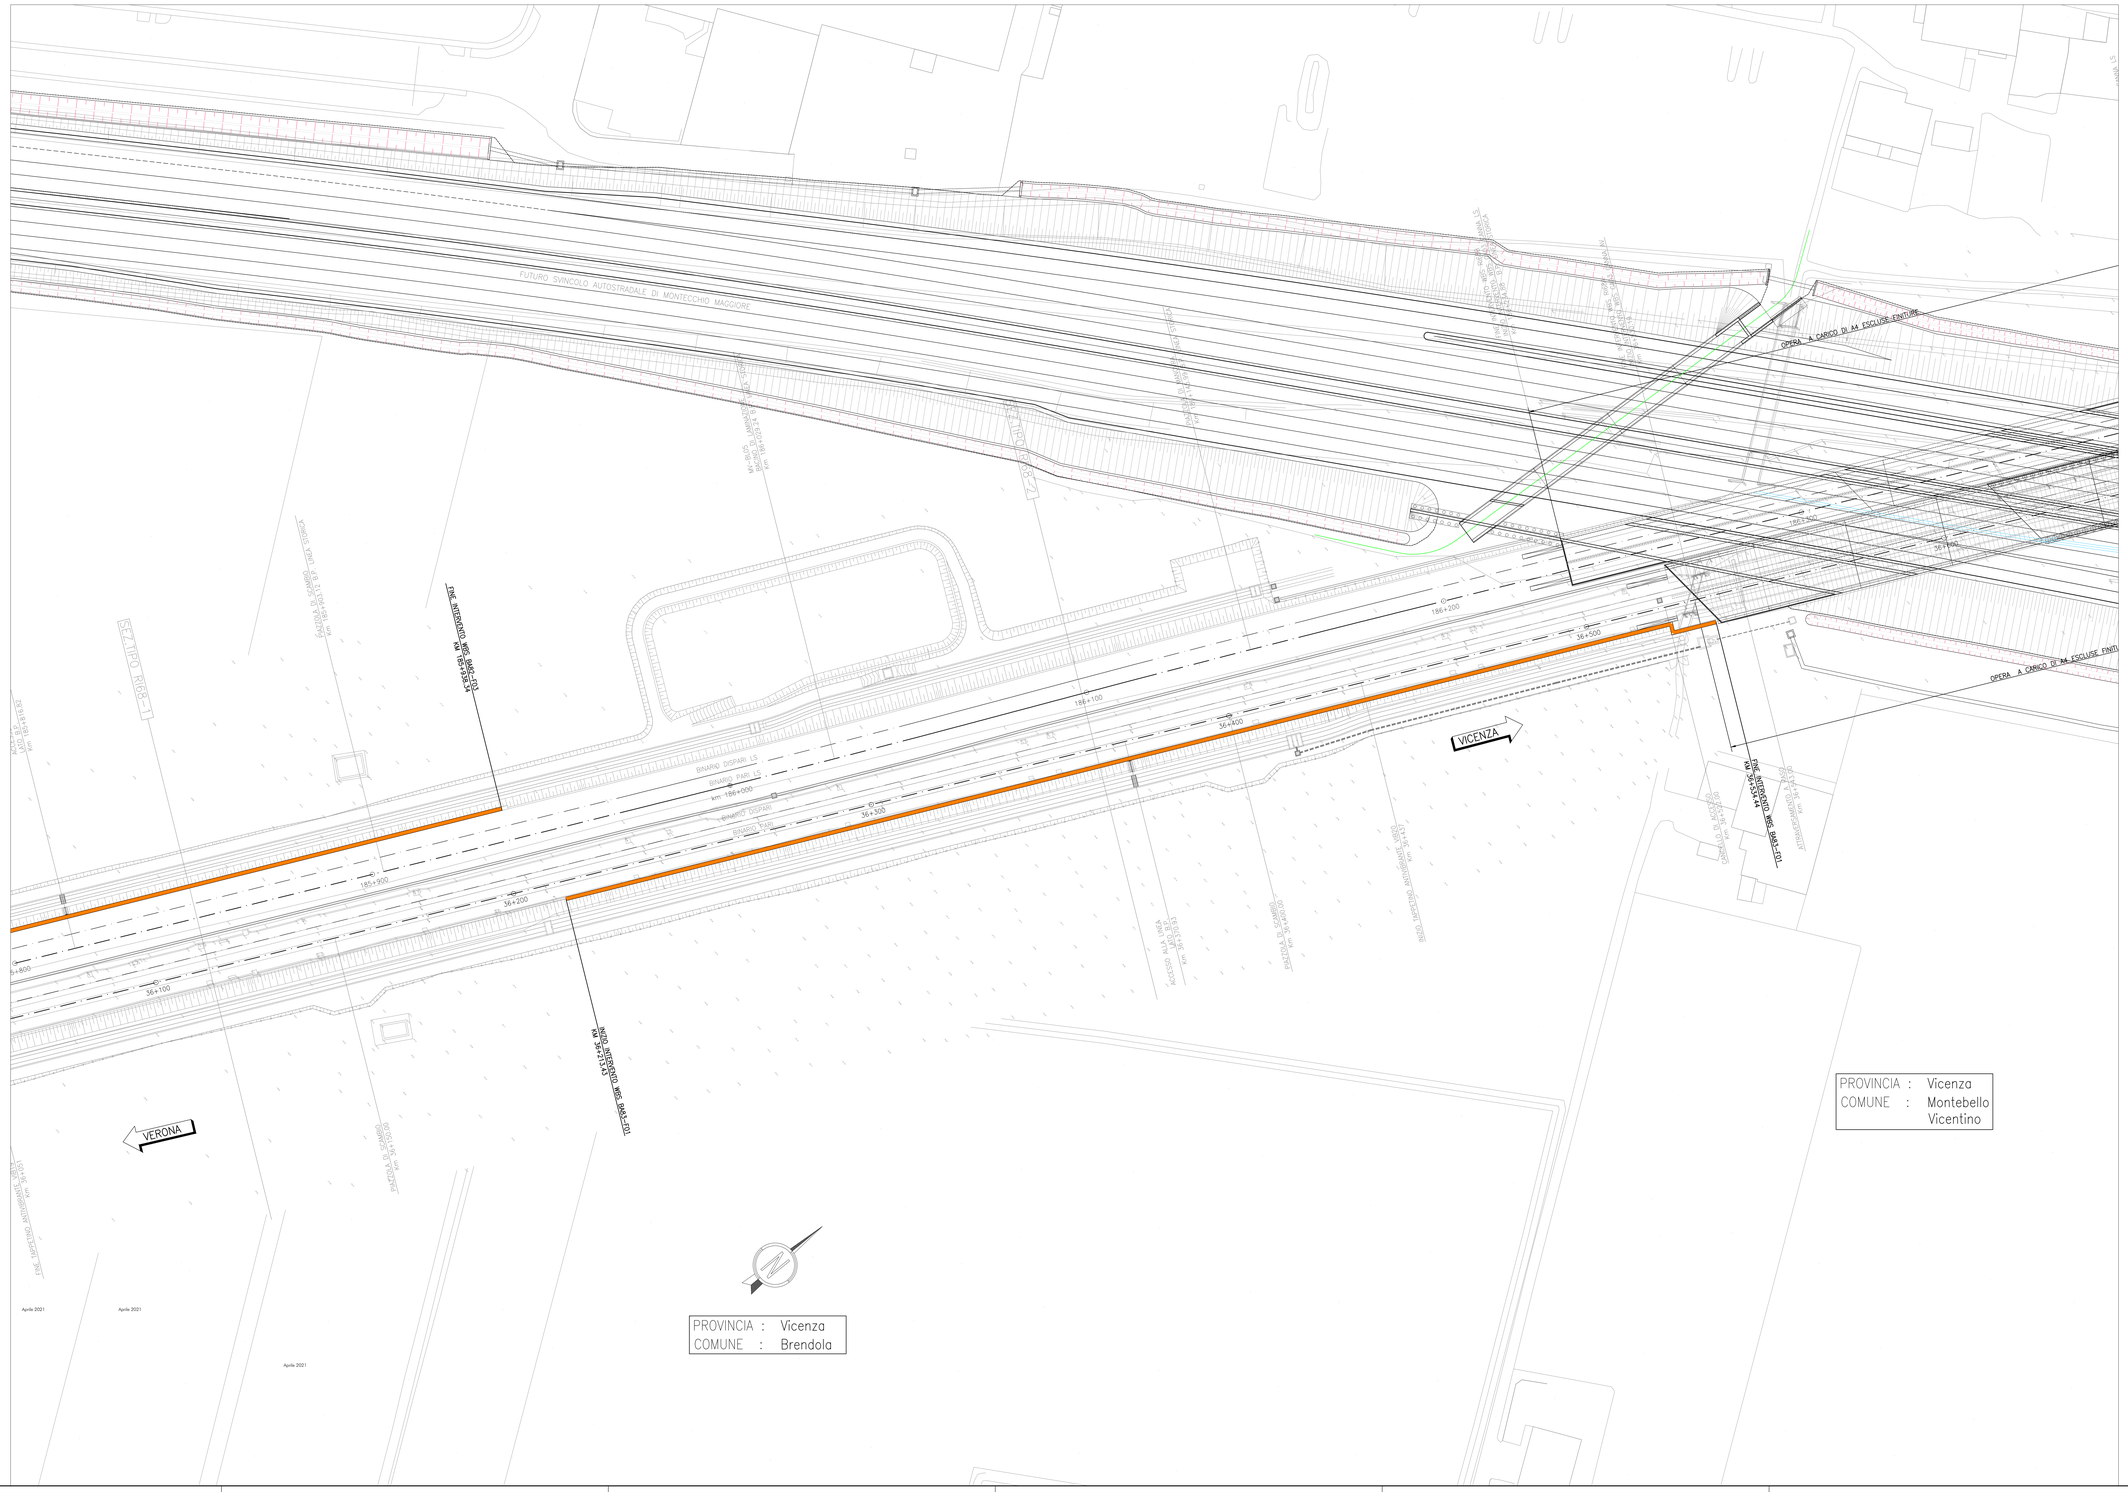
Scala 1:500