


DISEGNI DI RIFERIMENTO

DESCRIZIONE	CODICE
RELAZIONE TECNICO DESCRITTIVA	IN172E02R08A0001
RELAZIONE DI IDROLOGIA FISICA	IN172E02R08A0002
RELAZIONE DI CALCOLO CORDOLI DI FONDAZIONE	IN172E02R08A0101
PLANIMETRIA DI INQUADRAMENTO TAV. 1	IN172E02R08A0001
PLANIMETRIA DI INQUADRAMENTO TAV. 2	IN172E02R08A0002
PIANTA CORDOLI DI FONDAZIONE E TRACCIAMENTO PALI - TAV. 1	IN172E02R08A0101
PIANTA CORDOLI DI FONDAZIONE E TRACCIAMENTO PALI - TAV. 2	IN172E02R08A0102
PIANTA CORDOLI DI FONDAZIONE E TRACCIAMENTO PALI - TAV. 3	IN172E02R08A0103
CORDOLI DI FONDAZIONE - SEZIONI TRASVERSALI E PROSPETTI	IN172E02R08A0201
CORDOLI DI FONDAZIONE - ARMATURA E DETTAGLI - TAV. 1	IN172E02R08A0101
CORDOLI DI FONDAZIONE - ARMATURA E DETTAGLI - TAV. 2	IN172E02R08A0102

NOTE GENERALI

0+00	ETOMETRICA	—	RECINZIONE FERROVIARIA
0+00	CHELOMETRICA	—	SCALA DI ACCESSO ALLA LINEA
←	DIREZIONI	—	ACCESSO ALLA LINEA
⬇	DIREZIONE NORD GEOGRAFICO	—	DEMOLIZIONI
—	BARRIERA DI SICUREZZA TIPO H2 BORDO RILEVATO	—	BARRIERA ANTIRUMORE
—	BARRIERA DI SICUREZZA TIPO H2 BORDO PONTILE	—	CONSOLIDAMENTI DEL TERRENO SONO INDICATI NEGLI APPOSITI ELABORATI

TUTTE LE PROGRESSIVE SONO RIFERITE AL BINARIO PARI, SALVO DIVERSEMENTE SPECIFICATO

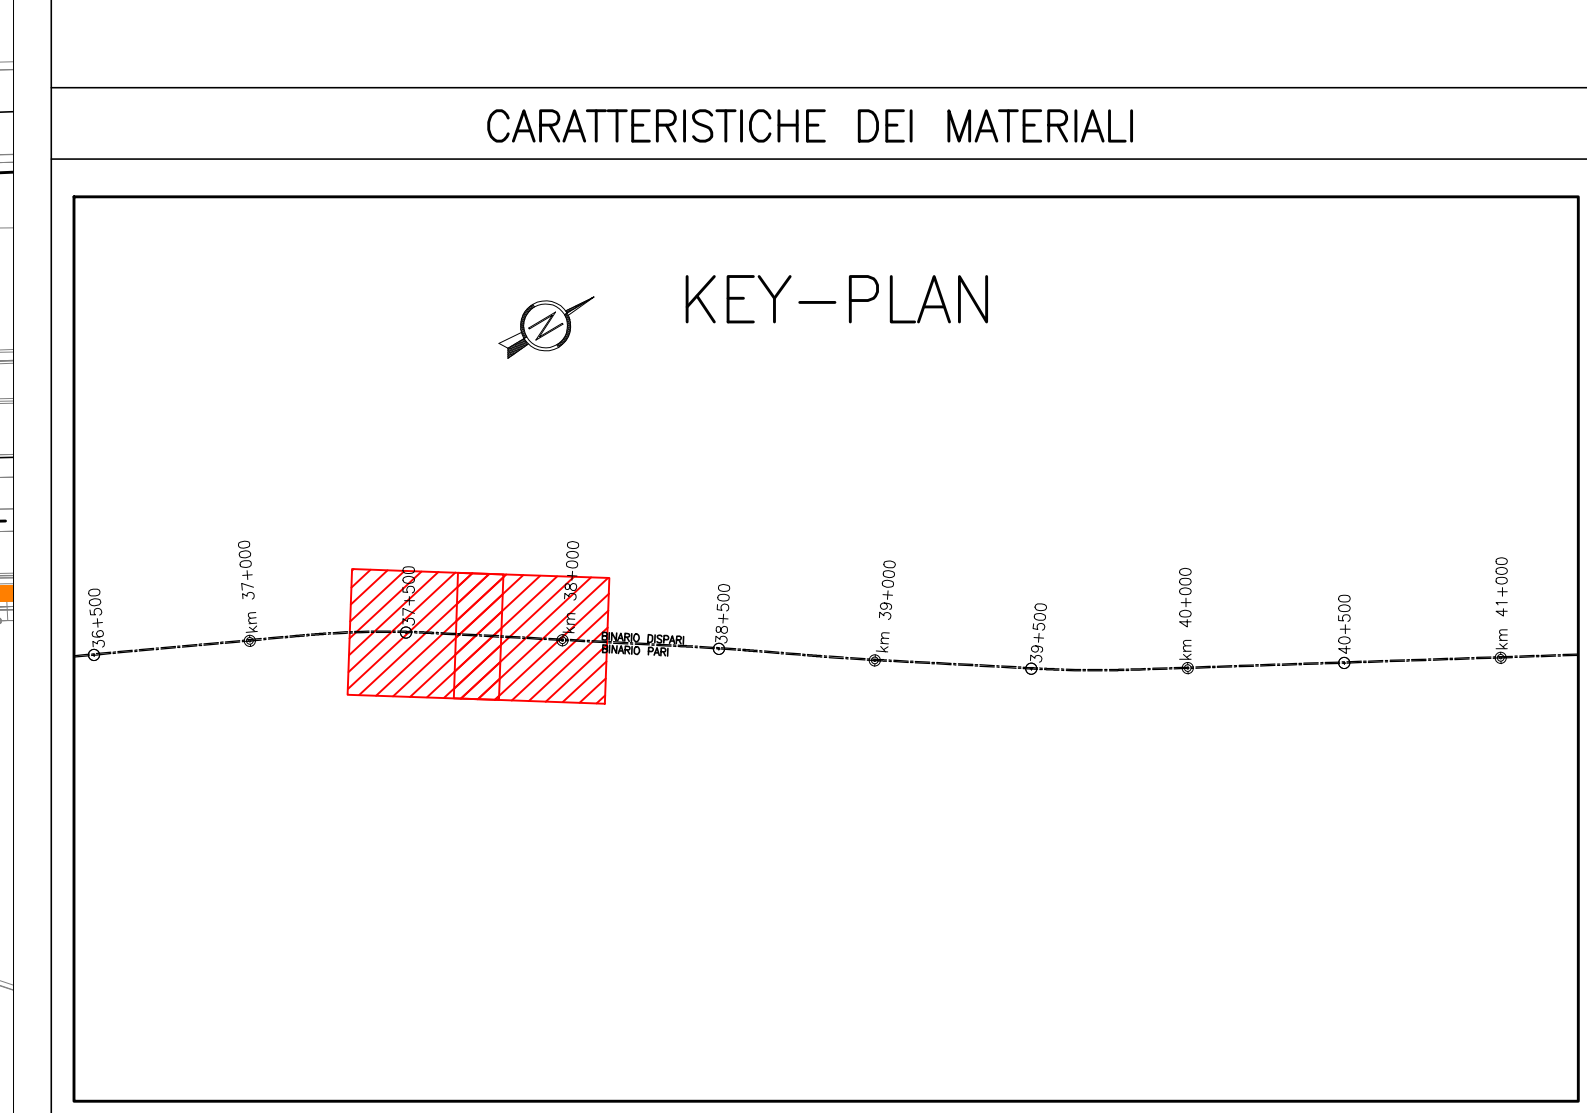

COMMITTENTE:

ALTA SORVEGLIANZA:

GENERAL CONTRACTOR:

INFRASTRUTTURE FERROVIARIE STRATEGICHE DEFINITE DALLA LEGGE OBBIETTIVO N. 443/01
LINEA A.V. /A.C. TORINO-VENEZIA Tratta VERONA-PADOVA
Lotto funzionale Verona-Bivio Vicenza
PROGETTO ESECUTIVO
 PRESIDI ANTI-RUMORE / VIBRAZIONI
 BARRIERA ANTIRUMORE DA PROGR. 37+331,74 A PROGR. 37+429,17 LATO DX - OPERE DI FONDAZIONE GENERALE

PLANIMETRIA DI INQUADRAMENTO - TAV. 1

PROGETTISTA INTEGRATORE	GENERAL CONTRACTOR	DIRETTORE LAVORI	SCALA
IRICAV Due Via Po, 10 - 37049 Verona Data: Maggio 2021	Consorzio Iric-IV Due	Ing. Luca MONTUCCI	1:500

COMMESSA	LOTTO	FASE	ENTE	TIPO DOC.	OPERA/DISCIPLINA	PROG.	REV.	FOGLIO
IN17	12	E	12	P8	BARRI	001	A	1

Progettazione:

Rev.	Descrizione	Redatto	Data	Verificato	Data	Approvato	Data	IL PROGETTISTA
A	ESISTENTE							
B								
C								

Progetto cofinanziato dalla Unione Europea

CPV: 4110000000

TUTTI I DIRITTI DEL PRESENTE DOCUMENTO SONO RISERVATI. LA PRODUZIONE ANCHE PARZIALE È VIETATA