PLANIMETRIA DI INQUADRAMENTO TAV. 3

Scala 1:500

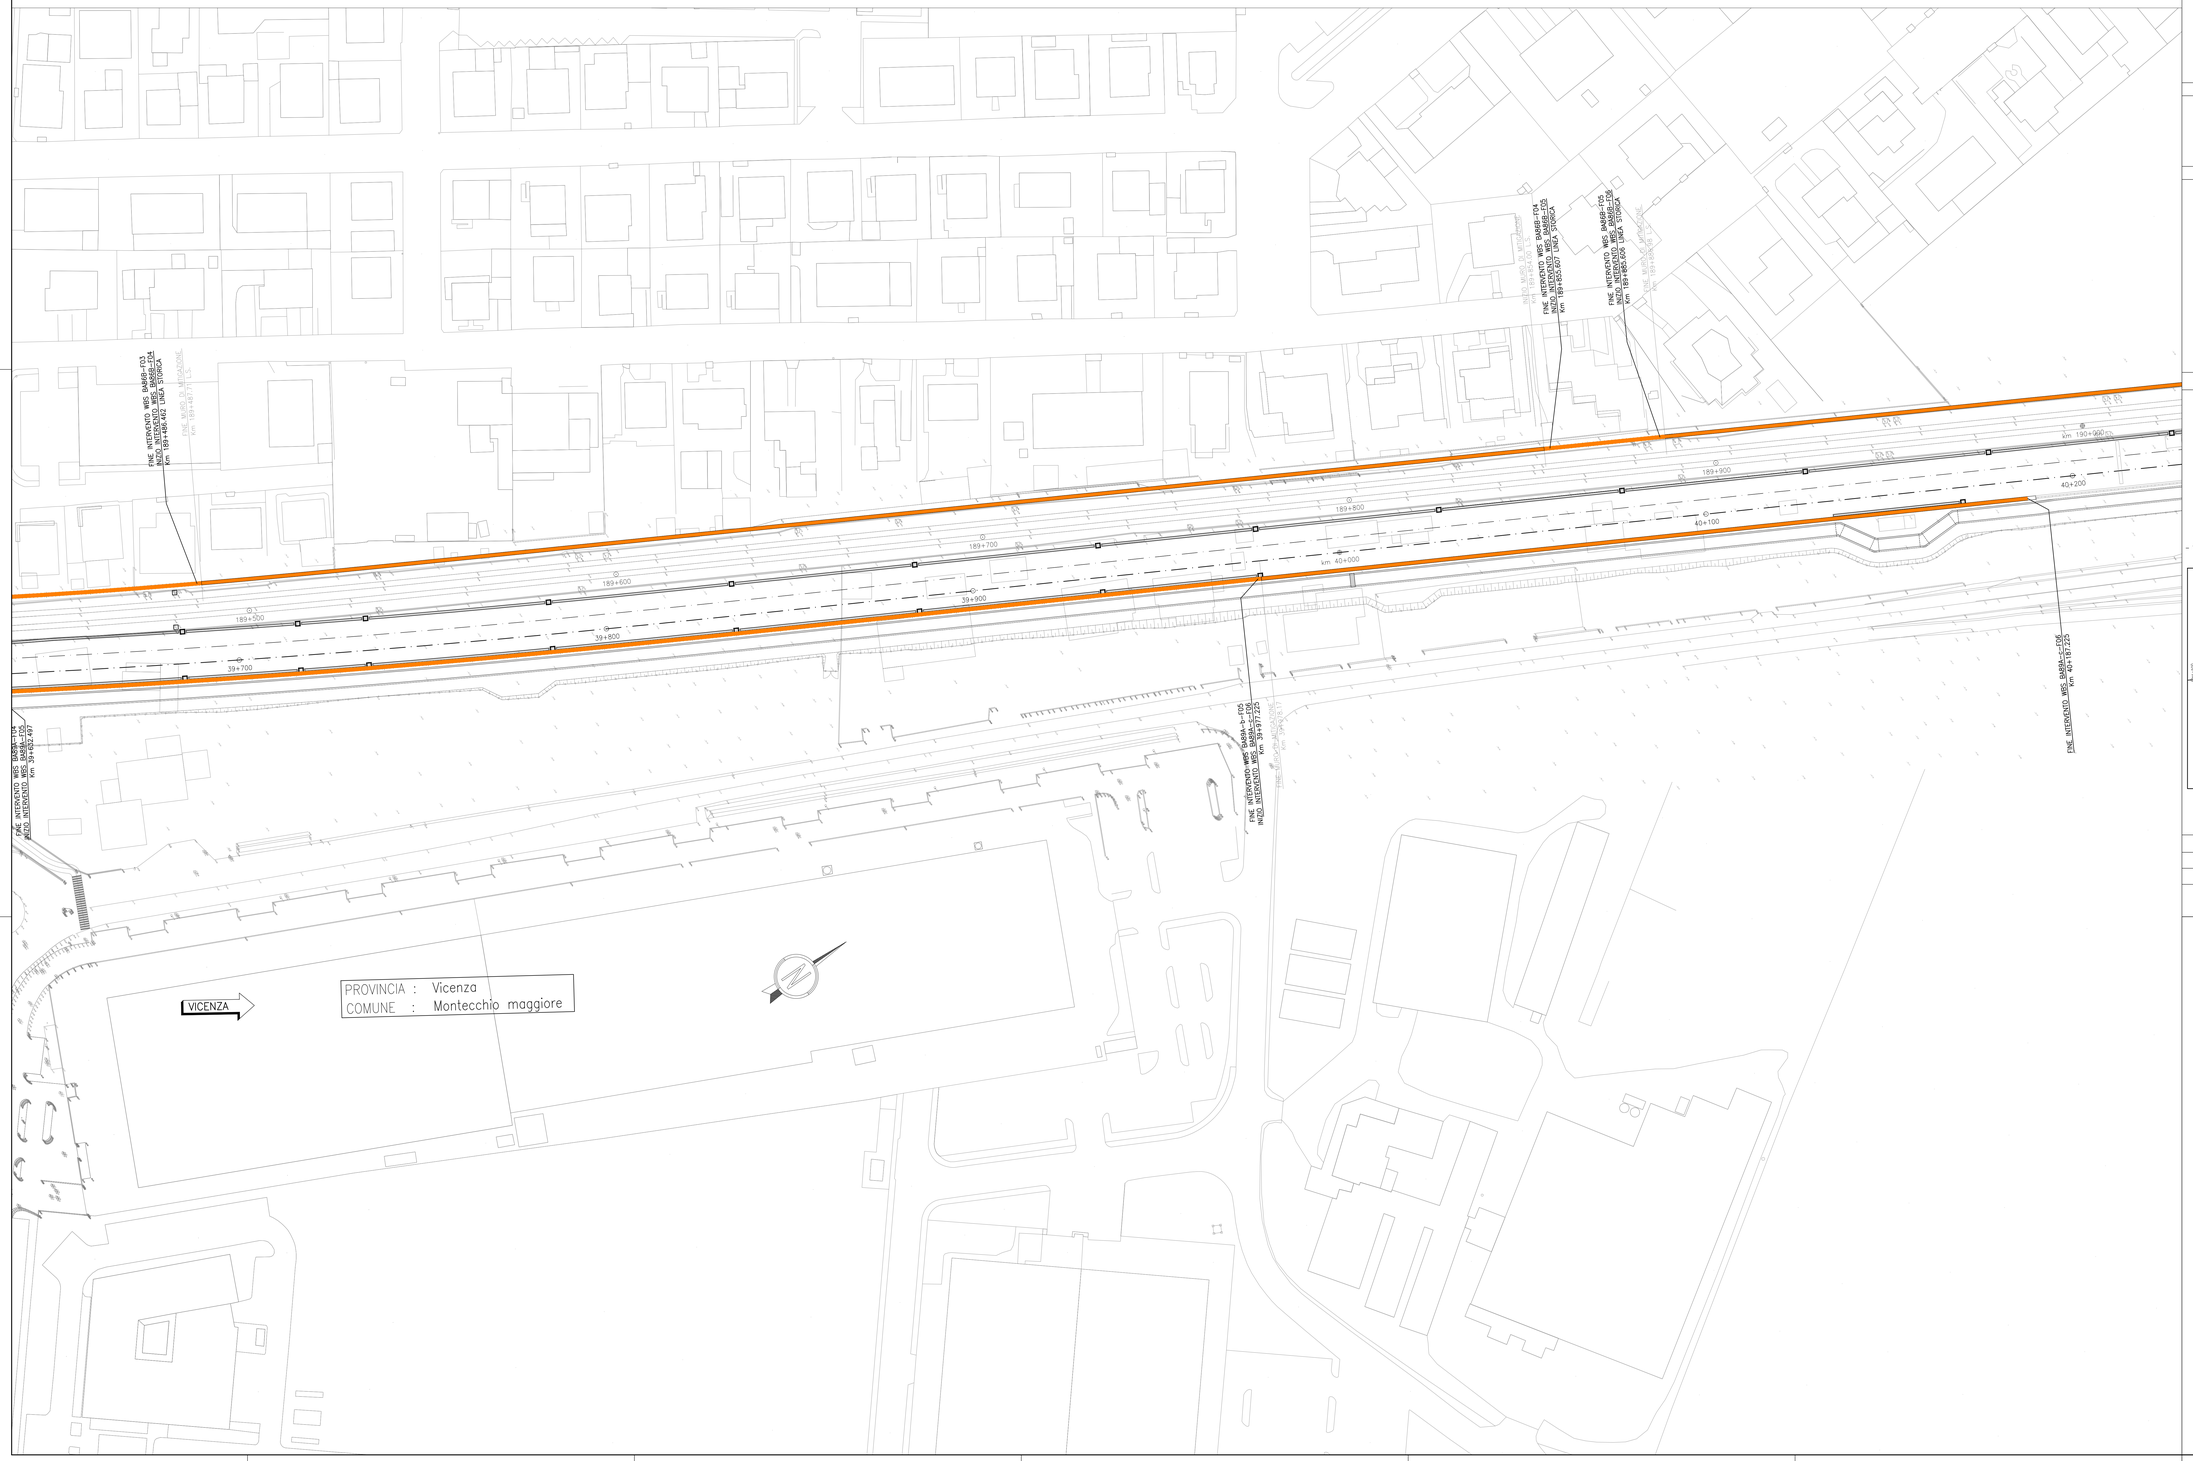

DISEGNI DI RIFERIMENTO BA89A

DESCRIZIONE	CODICE
RELAZIONE TECNICO DESCRITTIVA	IN1712EI2ROBA89A0001
RELAZIONE DI CONFRONTO PDPE	IN1712EI2ROBA89A0002
RELAZIONE DI CALCOLO. CORDOLI DI FONDAZIONE	IN1712EI2CLBA89A1001
PLANIMETRIA DI INQUADRAMENTO - TAV. 1	IN1712EI2PBBA89A0001
PLANIMETRIA DI INQUADRAMENTO - TAV. 2	IN1712EI2PBBA89A0002
PLANIMETRIA DI INQUADRAMENTO - TAV. 3	IN1712EI2PBBA89A0003
PIANTA CORDOLI DI FONDAZIONE E TRACCIAMENTO PALI - TAV. 1	IN1712EI2PABA89A1001
PIANTA CORDOLI DI FONDAZIONE E TRACCIAMENTO PALI - TAV. 2	IN1712EI2PABA89A1002
PIANTA CORDOLI DI FONDAZIONE E TRACCIAMENTO PALI - TAV. 3	IN1712EI2PABA89A1003
PIANTA CORDOLI DI FONDAZIONE E TRACCIAMENTO PALI - TAV. 4	IN1712EI2PABA89A1004
PIANTA CORDOLI DI FONDAZIONE E TRACCIAMENTO PALI - TAV. 5	IN1712EI2PABA89A1005
PIANTA CORDOLI DI FONDAZIONE E TRACCIAMENTO PALI - TAV. 6	IN1712EI2PABA89A1006
CORDOLI E PALI DI FONDAZIONE. SEZIONI TRASVERSALI E PROSPETTI	IN1712EI2WZBA89A0001
CORDOLI E PALI DI FONDAZIONE. ARMATURA E DETTAGLI - TAV.1	IN1712EI2BZBA89A1001
CORDOLI E PALI DI FONDAZIONE. ARMATURA E DETTAGLI - TAV.2	IN1712EI2BZBA89A1002

DISEGNI DI RIFERIMENTO BA89B

DESCRIZIONE	CODICE
ELENCO ELABORATI	IN1712EI2EEBA89B0001
RELAZIONE TECNICO DESCRITTIVA	IN1712EI2ROBA89B0001
RELAZIONE DI CONFRONTO PDPE	IN1712EI2ROBA89B0002
PLANIMETRIA DI INQUADRAMENTO TAV. 1	IN1712EI2PBBA89B0001
PLANIMETRIA DI INQUADRAMENTO TAV. 2	IN1712EI2PBBA89B0002
PLANIMETRIA DI INQUADRAMENTO TAV. 3	IN1712EI2PBBA89B0003

DISEGNI DI RIFERIMENTO BA00

DESCRIZIONE	CODICE
ELENCO ELABORATI	IN1710EI2EEBA0002001
RELAZIONE DI CALCOLO - PARTE IN ELEVAZIONE	IN1712EI2CLBA0002101
TIPOLOGICO H=6.75m SU CORDOLO IN CLS - SEZ.TRASVERSALI , PROSPETTI E PIASTRA DI BASE	IN1712EI2ZBA0002101
TIPOLOGICO H=6.25m SU TRAVE DI SCAVALCO IN ACCIAIO - SEZ.TRASVERSALI, PROSPETTI E PIASTRA DI BASE	IN1712EI2ZBA0002102
TIPOLOGICO H=5.75m SU CORDOLO IN CLS - SEZ.TRASVERSALI, PROSPETTI E PIASTRA DI BASE	IN1712EI2ZBA0002103
TIPOLOGICO H=5.25m SU TRAVE DI SCAVALCO IN ACCIAIO - SEZ.TRASVERSALI, PROSPETTI E PIASTRA BASE	IN1712EI2ZBA0002104
TIPOLOGICO H=4.75m SU CORDOLO IN CLS - SEZ.TRASVERSALI, PROSPETTI E PIASTRA DI BASE	IN1712EI2ZBA0002105
TIPOLOGICO H=4.25m SU TRAVE DI SCAVALCO IN ACCIAIO - SEZ.TRASVERSALI, PROSPETTI E PIASTRA DI BASE	IN1712EI2ZBA0002106
TIPOLOGICO H=3.75m SU CORDOLO IN CLS - SEZ.TRASVERSALI, PROSPETTI E PIASTRA DI BASE	IN1712EI2ZBA0002107
TIPOLOGICO H=2.75m SU CORDOLO IN CLS - SEZ.TRASVERSALI, PROSPETTI E PIASTRA DI BASE	IN1712EI2ZBA0002108
TIPOLOGICO H=3.50m SU MURO - SEZ.TRASVERSALI, PROSPETTI E PIASTRA DI BASE	IN1712EI2ZBA0002109
TIPOLOGICO H=2.50m SU MURO - SEZ.TRASVERSALI, PROSPETTI E PIASTRA DI BASE	IN1712EI2ZBA0002110
TIPOLOGICO H=4.00m SU MURO - SEZ.TRASVERSALI, PROSPETTI E PIASTRA DI BASE	IN1712EI2ZBA0002111
TIPOLOGICO H=5.00m SU MURO - SEZ.TRASVERSALI, PROSPETTI E PIASTRA DI BASE	IN1712EI2ZBA0002112
TIPOLOGICO H=4.75m SU VIADOTTO - SEZ.TRASVERSALI, PROSPETTI E PIASTRA DI BASE	IN1712EI2ZBA0002113
TIPOLOGICO H=3.75m SU VIADOTTO - SEZ.TRASVERSALI, PROSPETTI E PIASTRA DI BASE	IN1712EI2ZBA0002114
PARTICOLARI COSTRUTTIVI - TRAVI DI SCAVALCO IN ACCIAIO	IN1712EI2BKBA0002201
PARTICOLARI COSTRUTTIVI - PIASTRA DI BASE	IN1712EI2ZBA0002201

NOTE GENERALI

0+100	ETTOMETRICA		RECINZIONE FERROVIARIA
km 0+000	CHILOMETRICA		SCALA DI ACCESSO ALLA LINEA
DIREZIONE	DIREZIONI		PORTA DI ACCESSO ALLA LINEA
	DIREZIONE NORD GEOGRAFICO		CANCELLO DI ACCESSO
	BARRIERA DI SICUREZZA TIPO H2 BORDO RILEVATO		DEMOLIZIONI
	BARRIERA DI SICUREZZA TIPO H2 BORDO PONTE		BARRIERA ANTIRUMORE
I CONSOLIDAMENTI DEL TERRENO SONO INDICATI NEGLI APPOSITI ELABORATI			

– TUTTE LE PROGRESSIVE SONO RIFERITE AL BINARIO PARI, SALVO OVE DIVERSAMENTE SPECIFICATO

KEY-PLAN

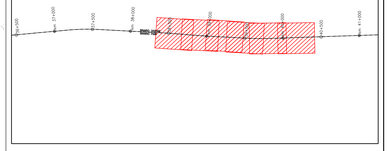

CARATTERISTICHE DEI MATERIALI

DESCRIZIONE	CODICE
Tabella Materiali	IN1710EI24TBA0002001

COMMITTENTE:

RFI RETE FERROVIARIA ITALIANA
GRUPPO FERROVIE DELLO STATO

ALTA SORVEGLIANZA:

ITALFERR
GRUPPO FERROVIE DELLO STATO

GENERAL CONTRACTOR:

Consorzio Iricav Due

INFRASTRUTTURE FERROVIARIE STRATEGICHE DEFINITE DALLA LEGGE OBIETTIVO N. 443/01

LINEA A.V. /A.C. TORINO-VENEZIA Tratta VERONA-PADOVA
Lotto funzionale Verona-Bivio Vicenza

PROGETTO ESECUTIVO

PRESIDI ANTI-RUMORE / VIBRAZIONI

Barriera antirumore da progr. 38+600.862 a progr. 40+187.225 lato Dx - Opere di elevazione

GENERALE

Planimetria di inquadramento Tav. 3

IL PROGETTISTA INTEGRATORE	GENERAL CONTRACTOR	DIRETTORE LAVORI	SCALA :
Ing. Stefano BALLAVENDA Ordine degli Ingegneri di Roma n. 23292 Data: Ottobre 2021	Consorzio Iricav Due Ing. Paolo CARMONA Data: Ottobre 2021		1:500

COMMESSA	LOTTO	FASE	ENTE	TIPO DOC.	OPERA/DISCIPLINA	PROGR.	REV.	FOGLIO
IN17	12	E	II2	PB	BA89B0	003	A	

VISTO CONSORZIO IRICAV DUE

Consorzio Iricav Due	Firma	Data
	Ing. Luca MARDONI	Ottobre 2021

Progettazione :

Rev.	Descrizione	Redatto	Data	Verificato	Data	Approvato	Data	IL PROGETTISTA
A	EMISSIONE	A. SCHCAR	20/10/21	L. ALDIS	20/10/21	P. CALVARI	20/10/21	Ordine degli Ingegneri della Provincia di Roma n. 21794
B								
C								

CIG: 8377957CD1	CUP: J41E91000000009	File: IN1710EI24TBA0002001.DWG
		Cod. origine: CORO

Progetto cofinanziato dalla Unione Europea

Scala di plot:

TUTTI I DIRITTI DEL PRESENTE DOCUMENTO SONO RISERVATI. LA RIPRODUZIONE ANCHE PARZIALE È VIETATA.