


LEGENDA

- AREA D'INTERVENTO
- x QUOTE ALTIMETRICHE STATO DI FATTO

NOTE GENERALI

- LE QUOTE SONO ESPRESSE IN METRI.
- LE QUOTE ALTIMETRICHE SONO ESPRESSE IN METRI slm

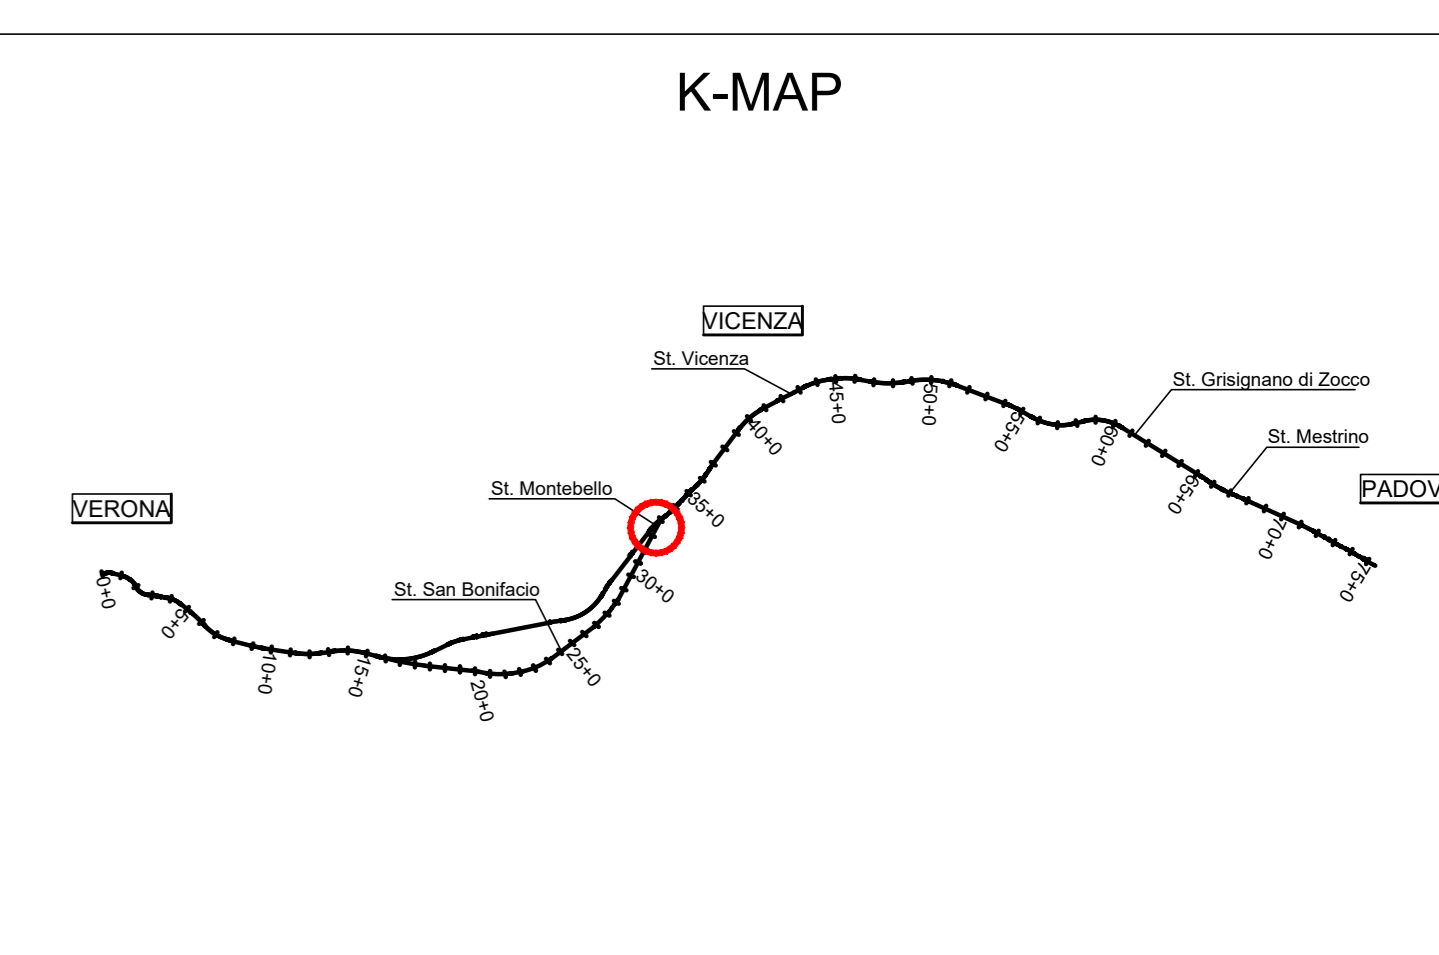

COMMITTENTE:

ALTA - SUPERVISOR:

GENERAL CONTRACTOR:

INFRASTRUTTURE FERROVIARIE STRATEGICHE DEFINITE DALLA LEGGE OBIETTIVO N. 443/01
 LINEA A.V. /A.C. TORINO-VENEZIA Tratta VERONA-PADOVA
 Lotto funzionale Verona-Bivio Vicenza
 PROGETTO ESECUTIVO
 FABBRICATI VIAGGIATORI
 FV02-FERMATA DI MONTEBELLO AL Km 33+305.35
 URBANIZZAZIONI
 Planimetria generale stato di fatto - Rilievo topografico - P1

GENERAL CONTRACTOR: Consorzio Irico-VV Due
 INTEGRATORE: Irico Due
 DATA: 12/08/2018

SCALE: 1:500

Rev.	Descrizione	Redatto	Data	Verificato	Data	Approvato	Data	IL PROGETTISTA
A	EMISSIONE							

CCP: 4377007001 CUP: 4419100000009 File: MTP02P01_0000000000.dwg Cod. origine: c002