


NOTE GENERALI

- LE QUOTE SONO ESPRESSE IN METRI.
- LE QUOTE ALTIMETRICHE SONO ESPRESSE IN METRI slm

K-MAP

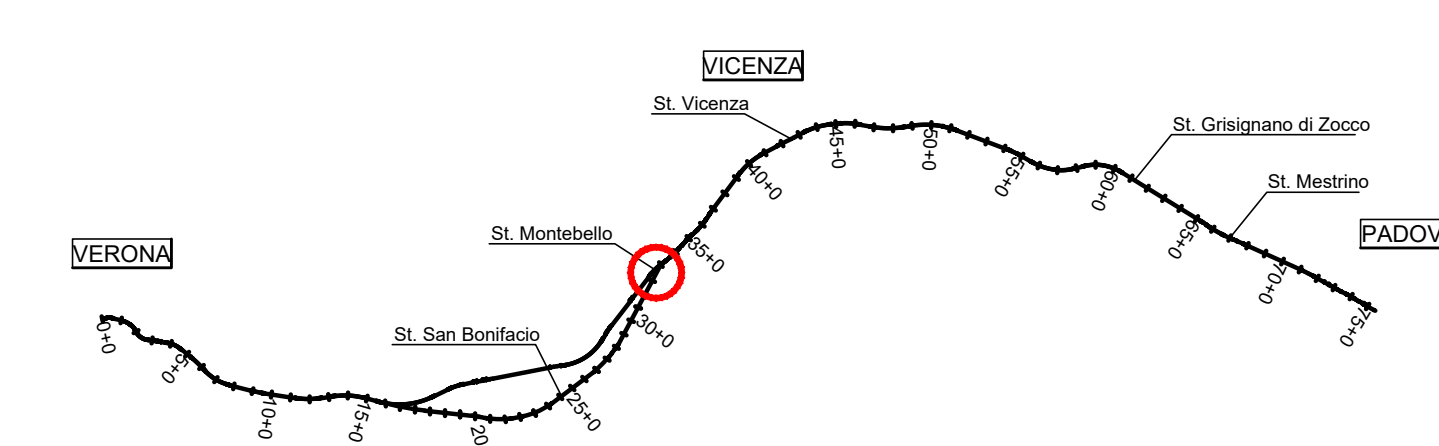

COMMITTENTE:

ALTA SORVEGLIANZA:

GENERAL CONTRACTOR:

INFRASTRUTTURE FERROVIARIE STRATEGICHE DEFINITE DALLA LEGGE OBIETTIVO N. 443/01
 LINEA A.V. /A.C. TORINO-VENEZIA Tratta VERONA-PADOVA
 Lotto funzionale Verona-Bivio Vicenza

PROGETTO ESECUTIVO
 FABBRICATI VIAGGIATORI
 FV02-FERMATA DI MONTEBELLO AL Km 33+305.35
 URBANIZZAZIONI

GENERAL CONTRACTOR		DIRETTORE LAVORI		SCALA:
Integratore lavori		Consorzio IricoV Due		1:500
Incarico		Ing. Paolo Carboni		
Data:				
LOCOMOTIVA	LOTTO	FASE	ENTE	TIPO DOC.
1117	12	E	12	P8
				FV0203
				002
				A
				11

VISTO CONSORZIO IRICAV DUE		Data:	
Firma:			
Progettazione:			
Rev.	Descrizione	Prodotto	Data
A	EMISSIONE		