

PLANIMETRIA STATO DI FATTO
Scala 1:500



DESEGNI DI RIFERIMENTO


DESCRIZIONE	CODICE
RELAZIONE TECNICA GENERALE	IN1712E0R0G03000001
RELAZIONE DI CONFRONTO P2/P1	IN1712E0R0G03000002
RELAZIONE DI CALCOLO DELLA FONDAZIONE	IN1712E0R0G03000003
SEZIONE TIPO	IN1712E0R0G03000004
PLANIMETRIA STATO DI FATTO	IN1712E0R0G03000005
PLANIMETRIA - CANNA AV/AC DAL KM 36+530,19 AL KM 36+714,22	IN1712E0R0G03000006
PLANIMETRIA - CANNA LS DAL KM 36+530,19 AL KM 36+714,22	IN1712E0R0G03000007
PROFILI - CANNA AV/AC DAL KM 36+530,19 AL KM 36+714,22	IN1712E0R0G03000008
PROFILI - CANNA LS DAL KM 36+530,19 AL KM 36+714,22	IN1712E0R0G03000009
SEZIONI TRASVERSALI - CANNA LS - TAV. 1	IN1712E0R0G03000010
SEZIONI TRASVERSALI - CANNA LS - TAV. 2	IN1712E0R0G03000011
SEZIONI TRASVERSALI - CANNA AV/AC - TAV. 1	IN1712E0R0G03000012
SEZIONI TRASVERSALI - CANNA AV/AC - TAV. 2	IN1712E0R0G03000013
SOLLECITE DI FONDO, SUB-BALLAST E MARCIAPEDI LINEA AV/AC - PLANIMETRIA E PROFILO LONGITUDINALE - TAV. 1	IN1712E0R0G03000014
SOLLECITE DI FONDO, SUB-BALLAST E MARCIAPEDI LINEA AV/AC - PLANIMETRIA E PROFILO LONGITUDINALE - TAV. 2	IN1712E0R0G03000015
SUB-BALLAST E MARCIAPEDI LS - PLANIMETRIA E PROFILO LONGITUDINALE - TAV. 1	IN1712E0R0G03000016
SUB-BALLAST E MARCIAPEDI LS - PLANIMETRIA E PROFILO LONGITUDINALE - TAV. 2	IN1712E0R0G03000017
SOLLECITE DI FONDO LINEA AV/AC - ARMATURA	IN1712E0R0G03000018
SUB-BALLAST E MARCIAPEDI LINEA AV/AC - ARMATURA	IN1712E0R0G03000019
SUB-BALLAST E MARCIAPEDI LS - ARMATURA	IN1712E0R0G03000020
RACCOLTA E SMALTIMENTO ACQUE METEORICHE - PIANTE, SEZIONI, DETTAGLI	IN1712E0R0G03000021
TABULATI MOVIMENTI TERRA	IN1712E0R0G03000022

NOTE GENERALI

• 0+100	ETOMETRICA
• 0+100	CHILOMETRICA
← SEZIONE	DIREZIONI
⊕	DIREZIONE NORD GEOGRAFICO

- TUTTE LE PROGRESSIVE SONO RIFERITE AL BINARIO PARI, SALVO OVE DIVERSAMENTE SPECIFICATO

CARATTERISTICHE DEI MATERIALI

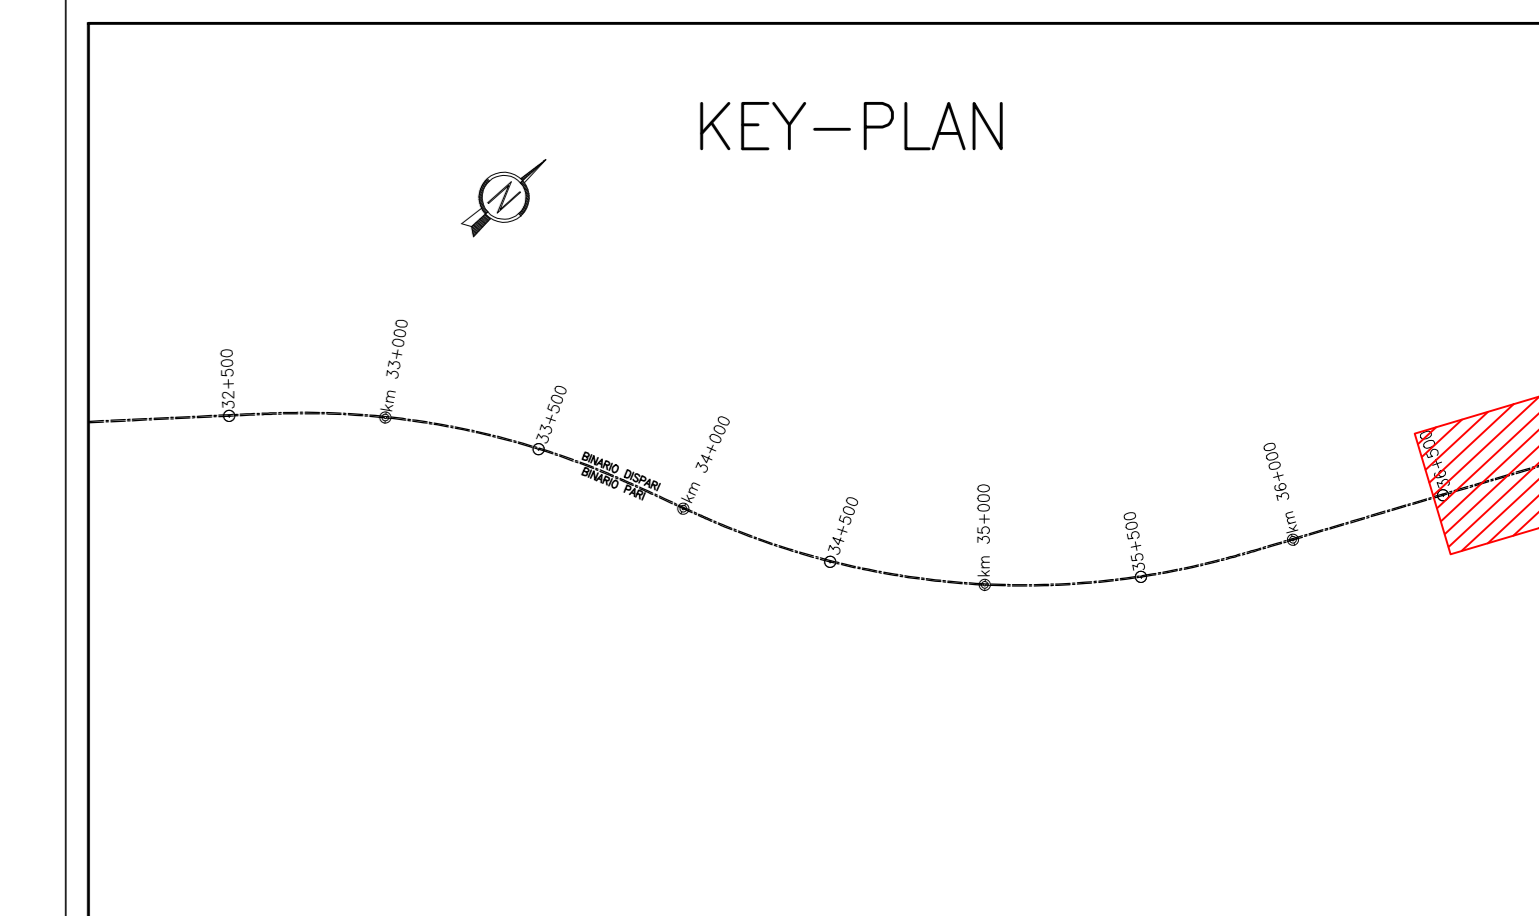

PROVINCIA : Vicenza
COMUNE : Brendola

COMMITTENTE:



ALTA SORVEGLIANZA:



GENERAL CONTRACTOR:



INFRASTRUTTURE FERROVIARIE STRATEGICHE DEFINITE DALLA LEGGE OBIETTIVO N. 443/01

LINEA A.V. /A.C. TORINO-VENEZIA Tratta VERONA-PADOVA
Lotto funzionale Verona-Bivio Vicenza

PROGETTO ESECUTIVO

GA - GALLERIE ARTIFICIALI
GA03 - INTERFERENZA A4 DAL KM 36+530,19 al KM 36+714,22 - OPERE INTERNE
GENERALE

PLANIMETRIA STATO DI FATTO

GENERAL CONTRACTOR	DIRETTORE LAVORI	SCALA :
Consorzio Iric-IV Due Ing. Luca MESSIGLI	Ing. Paolo CARLONIA	1:500

COMMESSA	LOTTO	FASE	ENTRATA	TIPO DOC.	OPERA/DISCIPLINA	PROG.	REV.	FOGLIO
GA03	12	E	12	P	GA0300	001	A	1

VISTO CONSORZIO IRIC-IV DUE	
Firma	Data
Ing. Luca MESSIGLI	Maggio 2021

Rev.	Descrizione	Redatto	Data	Verificato	Data	Approvato	Data	IL PROGETTA
A	ESIGIONE	...	31/03/21	...	31/03/21	...	31/03/21	...
B								
C								

CG. 83795701 CUP: J418V100000009 File: IN1712E0R0G03000005
Progetto cofinanziato dalla Unione Europea Cod. origine: 0303

TUTTI I DIRITTI DEL PRESENTE DOCUMENTO SONO RISERVATI. LA PRODUZIONE ANCHE PARZIALE E VIETATA