

PROVINCIA : Vicenza
COMUNE : Montebello
Vicentino

PROVINCIA : Vicenza
COMUNE : Brendola


DESCRIZIONE	CODICE
RELAZIONE TECNICA GENERALE	INT12E2R0G0400001
RELAZIONE DI MODIFICA P.O.P/E	INT12E2R0G0400002
RELAZIONE DESCRITTIVA DELLE INTERFACCIE CON LE OPERE TECNOLOGICHE	INT12E2R0G0400001
RELAZIONE DI CALCOLO DELLA FONDAZIONE	INT12E2R0G0400001
SEZIONE TIPO	INT12E2R0G0400001
PLANIMETRIA STATO DI FATTO	INT12E2R0G0400001
PLANIMETRIA - CANNA LS DAL KM 187+005,96 AL KM 187+095,24	INT12E2R0G0400002
PLANIMETRIA - CANNA AV/AC DAL KM 37+248,79 AL KM 37+330,94	INT12E2R0G0400003
PROF.LO - CANNA LS DAL KM 187+005,96 AL KM 187+095,24	INT12E2R0G0400001
PROF.LO - CANNA AV/AC DAL KM 37+248,79 AL KM 37+330,94	INT12E2R0G0400002
SEZIONI TRASVERSALI - CANNA LS	INT12E2R0G0400001
SEZIONI TRASVERSALI - CANNA AV/AC	INT12E2R0G0400002
SOLETTONE DI FONDO, SUB-BALLAST E MARCIAPEDI CANNA LS E CANNA AV/AC	INT12E2R0G0400001
PLANIMETRIA E PROFILO LINGUISTIALE	INT12E2R0G0400001
SOLETTONE DI FONDO LINEA STORICA - ARMATURA	INT12E2R0G0400001
SOLETTONE DI FONDO LINEA AV/AC - ARMATURA	INT12E2R0G0400002
SUB BALLAST E MARCIAPEDI LINEA STORICA E LINEA AV/AC - ARMATURA	INT12E2R0G0400003
RACCOLTA E SMALTIMENTO ACQUE METEORICHE - PAVITA, SEZIONI, DETTAGLI	INT12E2R0G0400001
TABELLA MOVIMENTI TERRA	INT12E2R0G0400001

NOTE GENERALI

0+000	ETOMETRICA	RECINZIONE FERROVIARIA
0+000	CHILOMETRICA	SCALA DI ACCESSO ALLA LINEA
DIREZIONI		ACCESSO ALLA LINEA
DIREZIONE NORD GEOGRAFICO		DEMOLIZIONI
BARRIERA DI SICUREZZA TIPO H2_BORDO_RILEVATO		BARRIERA ANTIRUMORE
BARRIERA DI SICUREZZA TIPO H2_BORDO_PONTE		CONSOLIDAMENTI DEL TERRENO SONO INDICATI NEGLI APPOSITI ELABORATI

- TUTTE LE PROGRESSIVE SONO RIFERITE AL BINARIO PARI, SALVO OVE DIVERSAMENTE SPECIFICATO

CARATTERISTICHE DEI MATERIALI

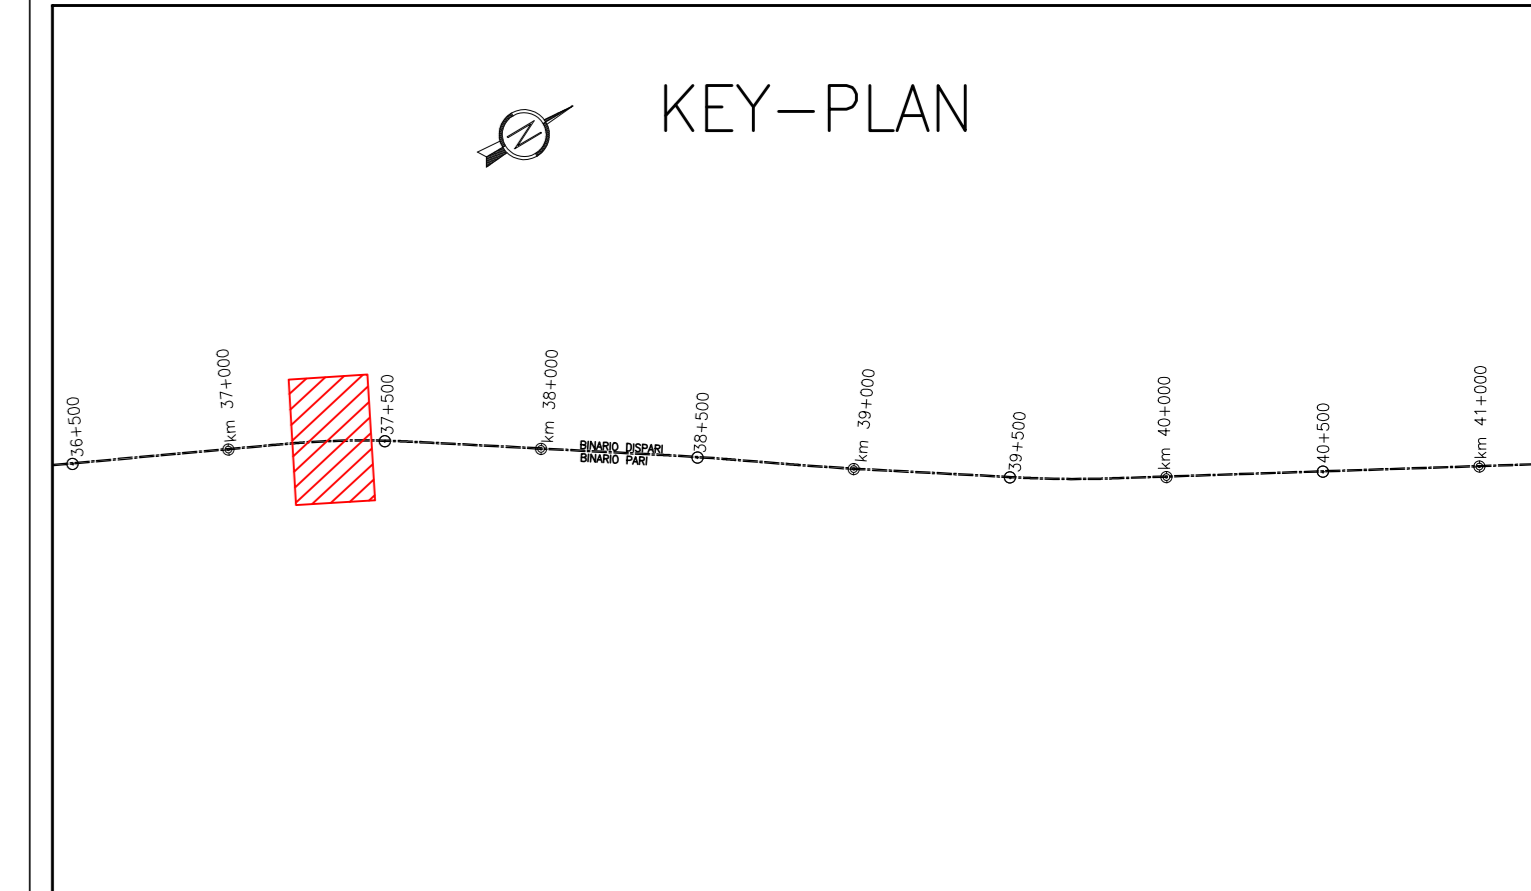

COMMITTENTE:
RFI
RETE FERROVIARIA ITALIANA
GRUPPO FERROVIE DELLO STATO

ALTA SORVEGLIANZA:
ITALFERR
GRUPPO FERROVIE DELLO STATO

GENERAL CONTRACTOR:
Consorzio Iric-IV Due

INFRASTRUTTURE FERROVIARIE STRATEGICHE DEFINITE DALLA LEGGE OBIETTIVO N. 443/01
LINEA A.V. /A.C. TORINO-VENEZIA Tratta VERONA-PADOVA
Lotto funzionale Verona-Bivio Vicenza
PROGETTO ESECUTIVO
GA - GALLERIE ARTIFICIALI
GA04 - ATTRAVERSAMENTO RAMPE SVINCOLO A4 - MONTECCHIO DAL KM 37+248,79 AL KM 37+330,94 - OPERE INTERNE GENERALI
PLANIMETRIA - CANNA AV/AC DAL KM 37+248,79 AL KM 37+330,94

GENERAL CONTRACTOR	DIRETTORE LAVORI	SCALA:
Consorzio Iric-IV Due Ing. Luca MESSIGLI		1:500

PROGETTAZIONE	REDAZIONE	VERIFICA	APPROVAZIONE	PROB.	REV.	FOGLIO
A	ES	ES	ES	GA0400	003	A
B						
C						

CG: 837795701 CUP: J418V00000009 File: INT12E2R0G0400003.dwg
Progetto cofinanziato dalla Unione Europea Cod. origine: 0303

TUTTI I DIRITTI DEL PRESENTE DOCUMENTO SONO RISERVATI. LA PRODUZIONE ANCHE PARZIALE E' VIETATA