



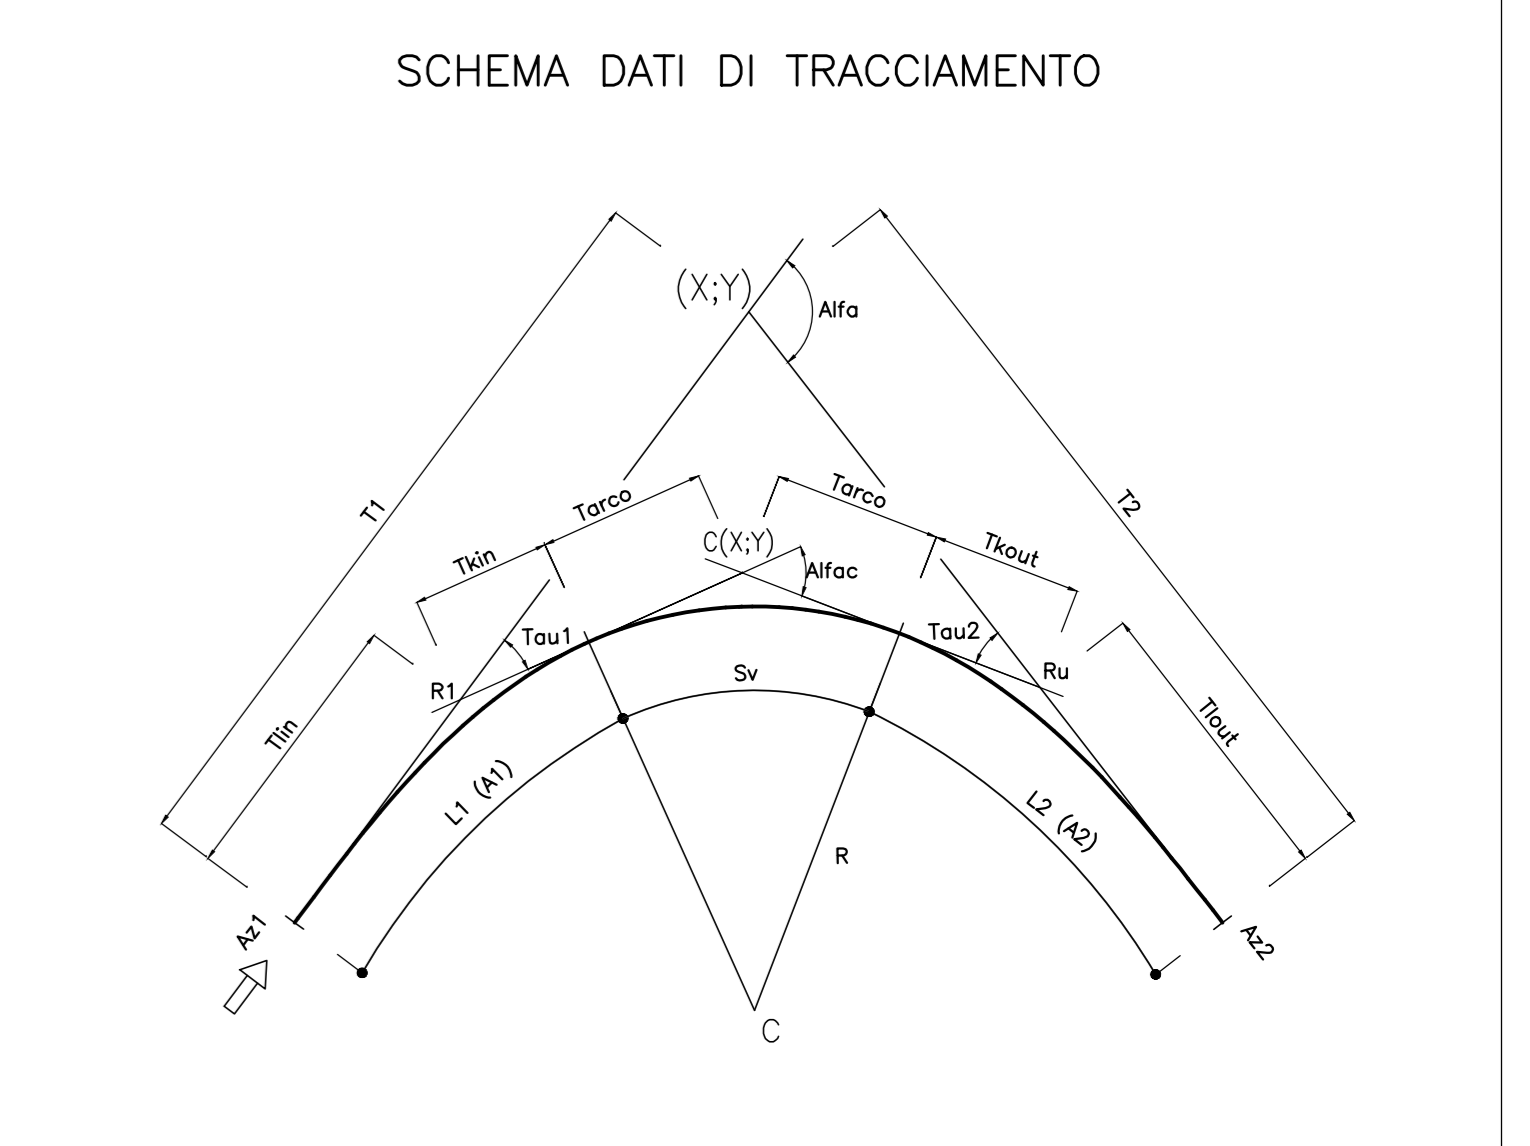

VIABILITÀ IN05	
VERTICE IN05.1	
X	147395.868
Y	147395.868
Asm	311.250291


VIABILITÀ IN05			
VERTICE IN05.1		VERTICE IN05.2	
X	147395.868	Y	0.000
Y	147395.868	X	0.000
T1	79.104	Tin	0.000
T2	79.104	Tout	0.000
Alfa	6.971669	L1	0.000
Alfa1	311.250291	A1	0.000
A2	318.221960	DeltaR1	0.000
		Tau1	0.000000
C X	147395.868	Ru X	0.000
Y	147395.868	Y	0.000
R	1443.223	Tau2	0.000
Alfa2	6.971669	Tau3	0.000
Tarco	79.104	L2	0.000
Sv	190.949	A2	0.000
		DeltaR2	0.000
		Tau3	0.000000

VIABILITÀ IN05	
VERTICE IN05.3	
X	147418.002
Y	147418.002
Asm	318.221960

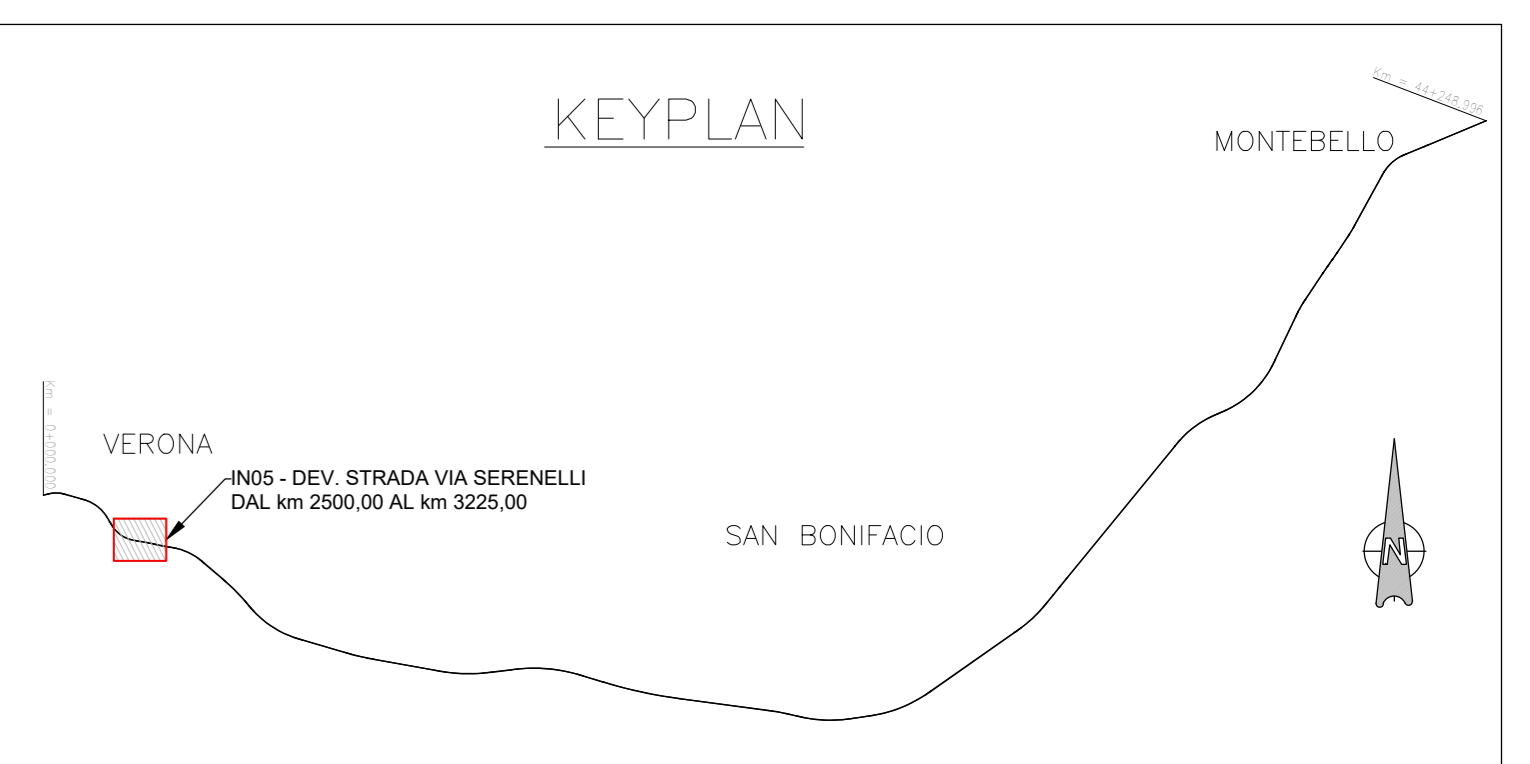

COMMITTENTE:  **RFI**
RETE FERROVIARIA ITALIANA
GRUPPO FERROVIE DELLO STATO


ALTA SORVEGLIANZA:  **ITAFERR**
GRUPPO FERROVIE DELLO STATO


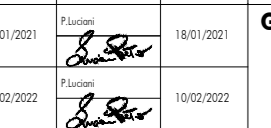

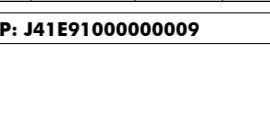
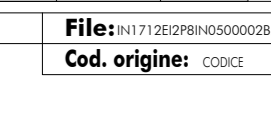
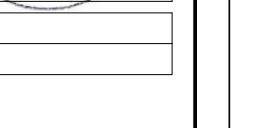
GENERAL CONTRACTOR:  **ITICAV2**

INFRASTRUTTURE FERROVIARIE STRATEGICHE DEFINITE DALLA LEGGE OBIETTIVO N. 443/01
LINEA A.V. /A.C. TORINO-VENEZIA Tratta VERONA-PADOVA
Lotto funzionale Verona-Bivio Vicenza
PROGETTO ESECUTIVO
IN - INTERFERENZE VIARIE
IN05 - DEV. STRADA VIA SERENELLI DAL km 2+500,00 AL km 3+225,00
GENERALE
PLANIMETRIA DI TRACCIAMENTO

GENERAL CONTRACTOR		DIRETTORE LAVORI		SCALA:
IL PROGETTISTA INTERLOCUTORE	Consorzio			1:500
ALBO INGEGNERI DELLA REGIONE DEL VENETO	Ing. Paolo CARMIGNI			
Data: 11/05/2011				

COMMESSA	LOTTO	FASE	ENTE	TIPO DOC.	OPERA/DISCIPLINA	PROGR.	REV.	FOGLIO
IN17	E	P			IN05/00	002		

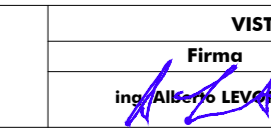VISTO CONSORZIO ITICAV2
Firma: 
Data: 11/05/2011

Rev.	Descrizione	Redatto	Data	Verificato	Data	Approvato	Data	IL PROGETTISTA
A	ES004		11/05/2011		11/05/2011		11/05/2011	Giuseppe Fabrizio Ceppo
B	REVISIONE PER AGGIORNAMENTO ALBO		11/05/2011		11/05/2011		11/05/2011	
C								

CH. 437757/01 CUP: J11E1000000009 File: 11050500000000000000
Progetto cofinanziato dalla Unione Europea Cod. origine: 0002

Scala di plan: TUTTI I DIRITTI DEL PRESENTE DOCUMENTO SONO RISERVATI. LA PRODUZIONE ANCHE PARZIALE È VIETATA.