



VIABILITÀ IN06 VERTICE IN06.1	
X	8198915.596
Y	147444.990
Acto	153.695006

VIABILITÀ IN06 VERTICE IN06.2			
X	8198915.624	Ru X	0.000
Y	147420.474	Ru Y	0.000
T1	17.130	Tou1	0.000
T2	17.130	Tou2	0.000
Alfa	42.53164	L1	0.000
Alfa1	153.68958	L2	0.000
Alfa2	111.88374	DeltaR1	0.000
Alfa3	111.88374	DeltaR2	0.000
Alfa4	111.88374	Tau1	0.000000
Alfa5	111.88374	Tau2	0.000000

VIABILITÀ IN06 VERTICE IN06.3			
X	8199011.967	Ru X	0.000
Y	147402.623	Ru Y	0.000
T1	6.306	Tou1	0.000
T2	6.306	Tou2	0.000
Alfa	0.816490	L1	0.000
Alfa1	111.88374	L2	0.000
Alfa2	111.88374	DeltaR1	0.000
Alfa3	111.88374	DeltaR2	0.000
Alfa4	111.88374	Tau1	0.000000
Alfa5	111.88374	Tau2	0.000000

VIABILITÀ IN06 VERTICE IN06.4			
X	8199006.014	Ru X	0.000
Y	147352.003	Ru Y	0.000
T1	11.347	Tou1	0.000
T2	11.347	Tou2	0.000
Alfa	2.888885	L1	0.000
Alfa1	110.952884	L2	0.000
Alfa2	113.741888	DeltaR1	0.000
Alfa3	113.741888	DeltaR2	0.000000
Alfa4	113.741888	Tau1	0.000
Alfa5	113.741888	Tau2	0.000

VIABILITÀ IN06 VERTICE IN06.5	
X	8198916.611
Y	147341.667
Acto	113.741888

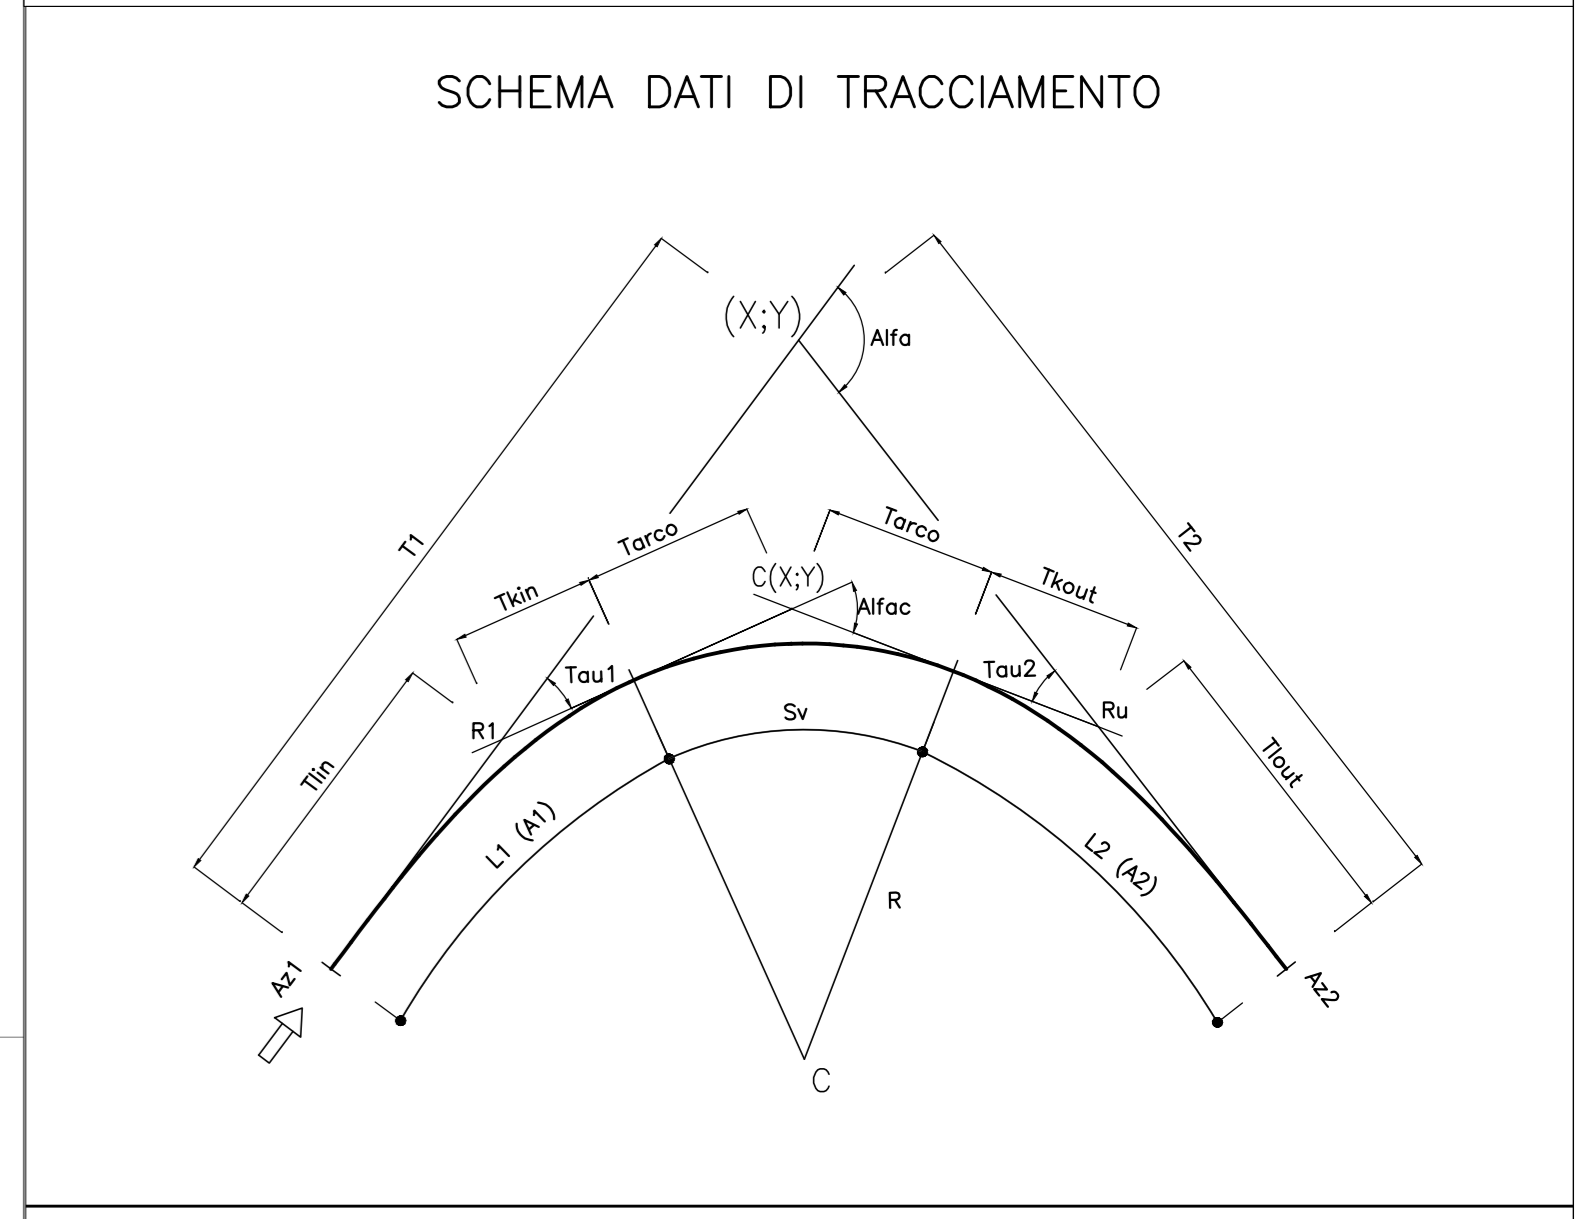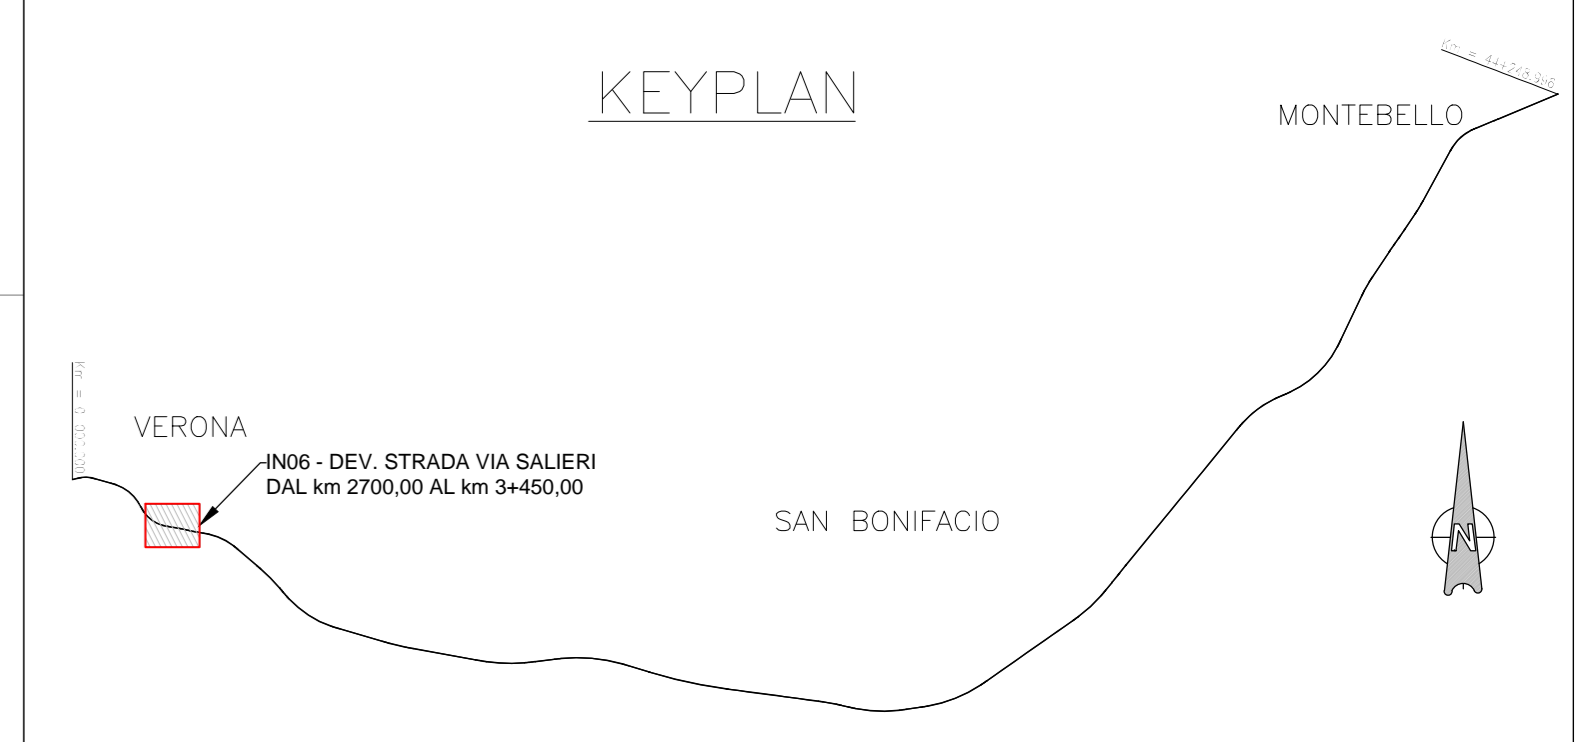

COMMITTENTE: RFI - RETE FERROVIARIA ITALIANA GRUPPO FERROVIE DELLO STATO

ALTA SORVEGLIANZA: ITALFERR - GRUPPO FERROVIE DELLO STATO

GENERAL CONTRACTOR: Consorzio Iri-IV Due

INFRASTRUTTURE FERROVIARIE STRATEGICHE DEFINITE DALLA LEGGE OBIETTIVO N. 443/01
LINEA A.V. /A.C. TORINO-VENEZIA Tratta VERONA-PADOVA
Lotto funzionale Verona-Bivio Vicenza
PROGETTO ESECUTIVO
 IN - INTERFERENZE VIARIE
 IN06 - DEV. STRADA VIA SALIERI DAL km 2+700,00 AL km 3+450,00
 GENERALE

PLANIMETRIA DI TRACCIAMENTO

PROGETTAZIONE	GENERAL CONTRACTOR	DIRETTORE LAVORI	SCALA
Ing. Luca ZACCARIA Ing. Guido FRATTINI Data: 11/11/2010	Consorzio Iri-IV Due	Ing. Luca ZACCARIA Ing. Guido FRATTINI Data: 11/11/2010	1:500

COMMESSA	LOTTO	FASE	ENTE	TIPO DOC.	OPERAZIONE	PROG.	REV.	FOGLIO
11117	12	E	12	P18	110600	002	A	1/1

PROGETTAZIONE	Rev.	Descrizione	Redatto	Data	Verificato	Data	Approvato	Data	IL PROGETTISTA
A	1	TRACCE							Giuseppe Gatti Coppi
B									
C									

Dis. 437791001 CUP: J11E1500000009 File: 11117_002.dwg
 Progetto cofinanziato dalla Unione Europea Cod. origine: 2010

Scale di plan: TUTTI I DIRITTI DEL PRESENTE DOCUMENTO SONO RISERVATI. LA PRODUZIONE ANCHE PARZIALE È VIETATA.