PLANIMETRIA STATO DI FATTO
scala 1:200

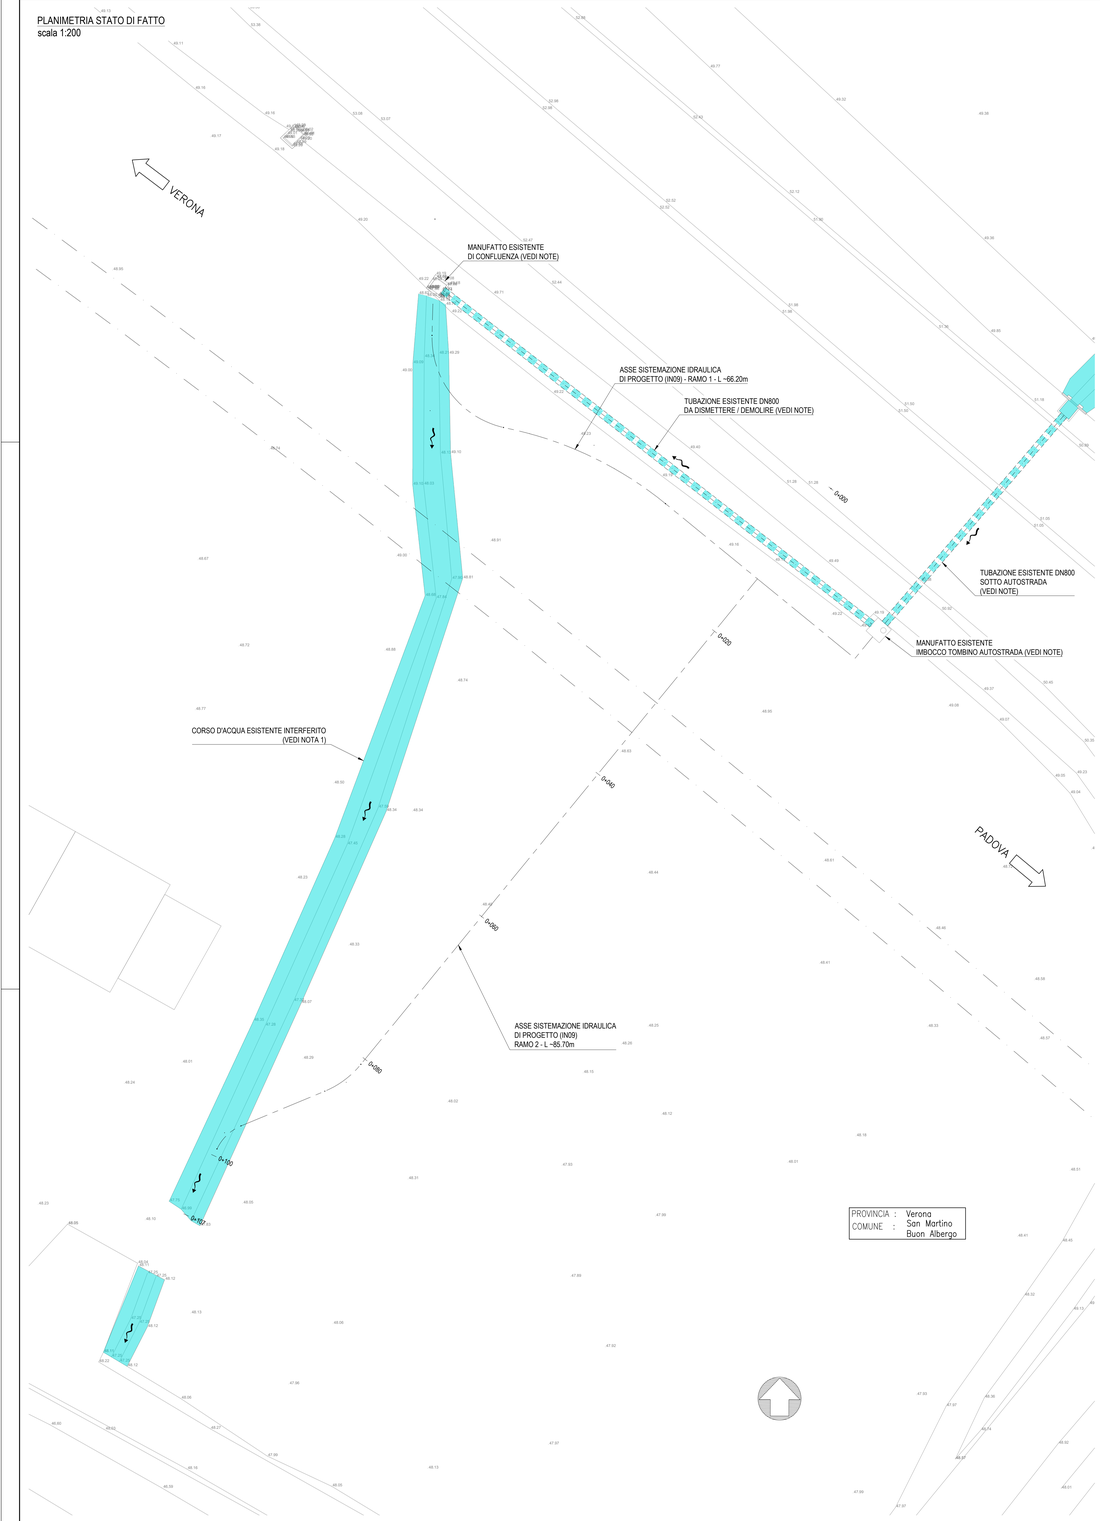

PLANIMETRIA STATO DI PROGETTO
scala 1:200

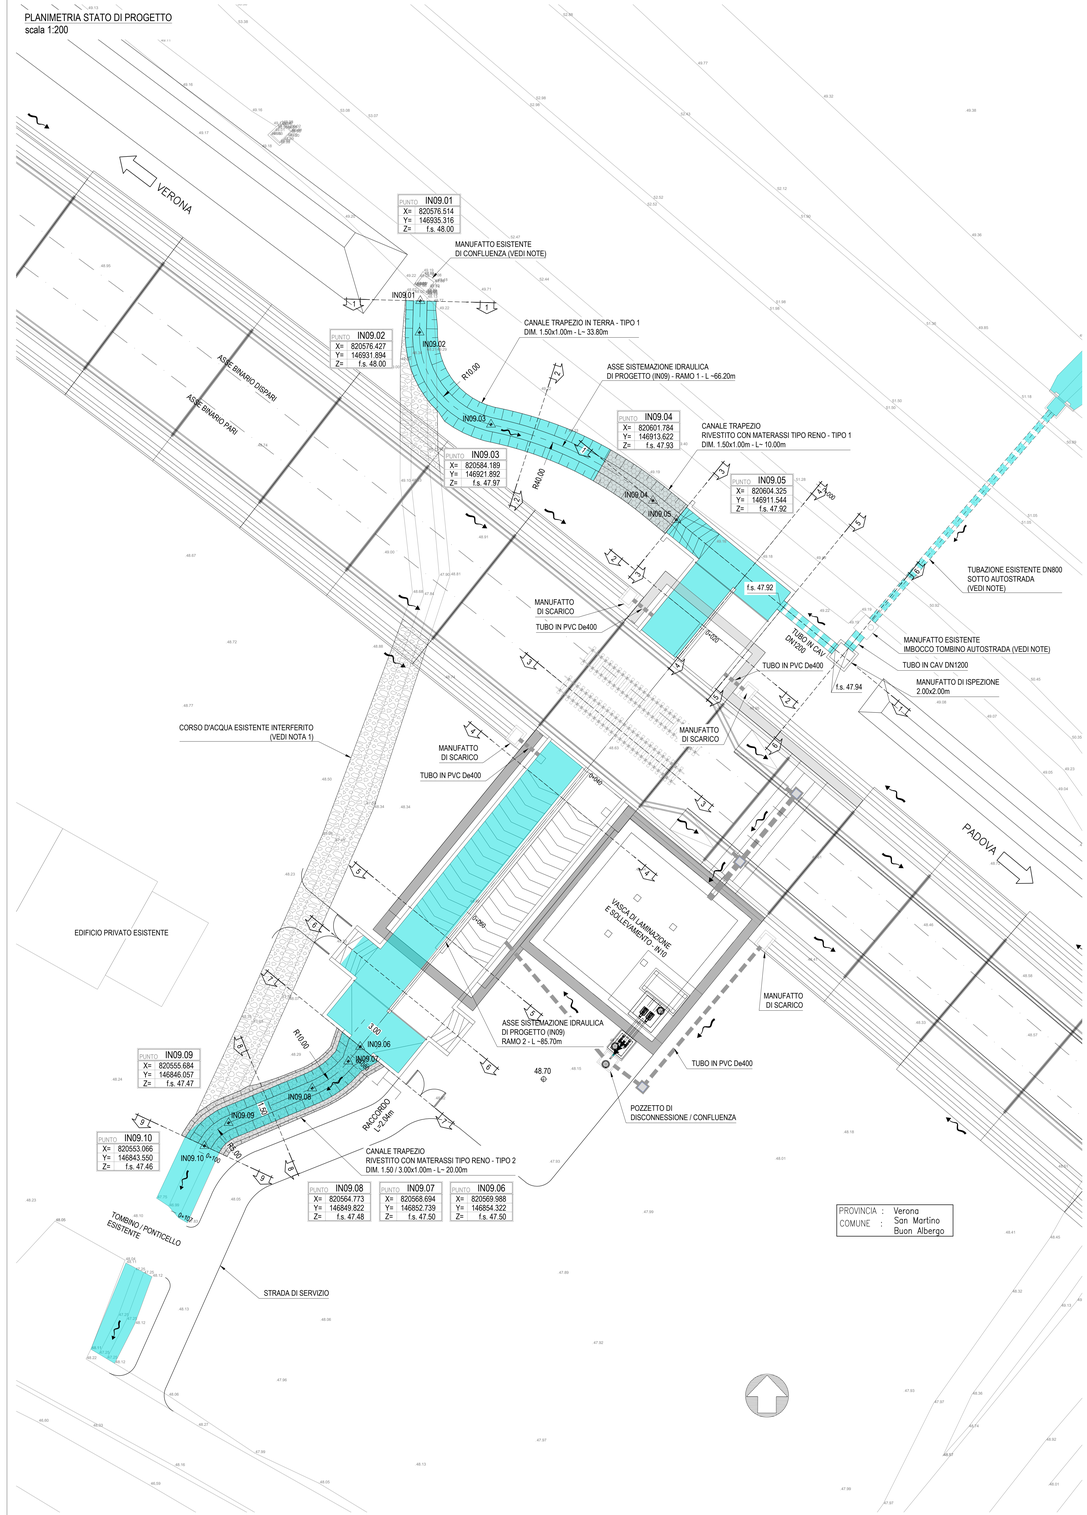

DISEGNI DI RIFERIMENTO

ELENCO ELABORATI	IN1712E2EEIN0900001
RELAZIONE TECNICA GENERALE E IDRAULICA	IN1712E2RGIN0900001
RELAZIONE DI CONFRONTO P.D./P.E.	IN1712E2RORN0900002
PROFILO, SEZIONI DI PROGETTO E SEZIONI TIPO	IN1712E2P2IN0906001
PLANIMETRIA DELLO STATO DI FATTO E DI PROGETTO	IN1712E2PBIN0900001
CARPENTERIA TAV. 1	IN1712E2PZIN0900001
CARPENTERIA TAV. 2	IN1712E2PZIN0900002
CARPENTERIA TAV. 3	IN1712E2PZIN0900003
CARPENTERIA TAV. 4	IN1712E2PZIN0900004
PARTICOLARI COSTRUTTIVI TAV. 1	IN1712E28ZIN0900001
PARTICOLARI COSTRUTTIVI TAV. 2	IN1712E28ZIN0900002
PARTICOLARI COSTRUTTIVI TAV. 3	IN1712E28ZIN0900003
ARMATURA CONCIO 1	IN1712E28ZIN0900001
ARMATURA CONCIO 2 – TAV. 1	IN1712E28ZIN0900002
ARMATURA CONCIO 2 – TAV. 2	IN1712E28ZIN0900003
ARMATURA CONCIO 2 – TAV. 3	IN1712E28ZIN0900004
ARMATURA CONCIO 2 – TAV. 4	IN1712E28ZIN0900005
ARMATURA CONCIO 3 – TAV. 1	IN1712E28ZIN0900006
ARMATURA CONCIO 3 – TAV. 2	IN1712E28ZIN0900007
ARMATURA CONCIO 4 – TAV. 1	IN1712E28ZIN0900008
DIAFRAMMA PRIMARIO – ARMATURA	IN1712E28ZIN0900110
RELAZIONE DI CALCOLO	IN1712E2CLIN0900001

NOTE GENERALI

- TUTTE LE MISURE SONO ESPRESSE IN METRI, SALVO OVE DIVERSAMENTE INDICATO.
- TUTTE LE QUOTE ALTIMETRICHE SONO ESPRESSE IN METRI s.l.m.
- TUTTI GLI ANGOLI SONO ESPRESSI IN GRADI DECIMALI.
- TUTTE LE PROGRESSIVE SONO ESPRESSE IN CHILOMETRI E SONO RIFERITE AL BINARIO PARI, SALVO OVE DIVERSAMENTE SPECIFICATO.
- LE QUOTE ESPRESSE SONO DI PROGETTO ED IN SEDE DI ESECUZIONE DEI LAVORI DOVRANNO ESSERE VERIFICATE IN CONTRADDITTORIO CON LA D.L.
- PRIMA DELL'INIZIO DELLE ATTIVITÀ, PREDISPORRE UN RILIEVO DEI MANUFATTI IDRAULICI ESISTENTI DA CONSERVARE ED INTEGRARE NEL PROGETTO (TOMBINO D'IMBOCCO AUTOSTRADA ESISTENTE); SE NECESSARIO ADEGUARE LE QUOTE DI SCORRIMENTO (F.S.), LA CARPENTERIA E LE ARMATURE DELLE OPERE DI PROGETTO ANDRANNO AGGIORNATE DI CONSEGUENZA.
- PRIMA DELL'INIZIO DELLE LAVORAZIONI DOVRANNO ESSERE VERIFICATE, IN CONTRADDITTORIO CON D.L., L'ESATTA POSIZIONE DEI SOTTOSERVIZI E LE EVENTUALI INTERFERENZE.
- GLI ELABORATI DI CARPENTERIA E ARMATURA DOVRANNO ESSERE VERIFICATI ED EVENTUALMENTE AGGIORNATI SULLA BASE DELL'EFFETTIVA GEOMETRIA DEI PANCONI E DELLE ALTRE FORNITURE IDRAULICHE INSTALLATE.

CARATTERISTICHE DEI MATERIALI

DESCRIZIONE	CODICE
Tabella Materiali	IN1710EI24TIN0000001A

NOTE:

1. Il riempimento della sezione esistente dismessa sarà realizzato con materiale da bonifica appartenente alle classi A1, A2, A3, procedendo con una compattazione a strati in accordo con le prescrizioni di Capitolato.
   Per le porzioni della testa sotto l'impronta del rilevato il riempimento sarà arrestato alla quota del piano di lavoro mentre per le parti esterne sarà portato fino al piano campagna.
2. La deviazione provvisoria del corso d'acqua interferito è da considerarsi puramente indicativa. Il tracciato effettivo dovra' essere verificato o ridefinito durante la cantierizzazione tenendo in considerazione le fasi realizzative delle opere coinvolte.

COMMITTENTE: RFI RETE FERROVIARIA ITALIANA – GRUPPO FERROVIE DELLO STATO

ALTA SORVEGLIANZA: ITALFERR – GRUPPO FERROVIE DELLO STATO

GENERAL CONTRACTOR: Consorzio IricAV Due

INFRASTRUTTURE FERROVIARIE STRATEGICHE DEFINITE DALLA LEGGE OBIETTIVO N. 443/01

LINEA A.V. /A.C. TORINO-VENEZIA Tratta VERONA-PADOVA
Lotto funzionale Verona-Bivio Vicenza

PROGETTO ESECUTIVO

INTERFERENZE IDRAULICHE ED OPERE IDRAULICHE
SIFONE A DOPPIA CANNA RETTANGOLARE 3x2 E CIRCOLARE Ø1500 ALLA PK 4+483,73
INTERFERENZE E SISTEMAZIONI IDRAULICHE
PLANIMETRIA STATO DI FATTO E DI PROGETTO

GENERAL CONTRACTOR	DIRETTORE LAVORI	SCALA :
Consorzio Iricav Due Ing. Paolo CARDONA Data: Ottobre 2021		1:200

COMMESSA	LOTTO	FASE	ENTE	TIPO DOC.	OPERA/DISCIPLINA	PROGR.	REV.	FOGLIO
IN17	12	E	12	PB	IN0906	001	A	

VISTO CONSORZIO IRICAV DUE
Firma — Data
Ing. Luca MANDOLFI — Ottobre 2021

Progettazione :

Rev.	Descrizione	Redatto	Data	Verificato	Data	Approvato	Data	IL PROGETTISTA
A	EMISSIONE	Rossini	31/10/21	Cangini	31/10/21	Cangini	31/10/21	Ing. Paolo RAZZANELLI Ordine degli Ingegneri della Provincia di Ancona n. A 1719
B								
C								

CIG. 8377917C61 — CUP: J41E91000000009 — File: IN1712E2RGIN0900001_01.DWG — Cod. origine:

Progetto cofinanziato dalla Unione Europea

Scala di plan

TUTTI I DIRITTI DEL PRESENTE DOCUMENTO SONO RISERVATI: LA PRODUZIONE ANCHE PARZIALE È VIETATA