




LEGGENDA

- RIPRISTINO PAVIMENTAZIONE
- DEMOLIZIONI FASI PRECEDENTI
- RICOSTRUZIONE PIATTAFORMA STRADALE


LEGGENDA TABELLINE VERTICI PLANIMETRICI

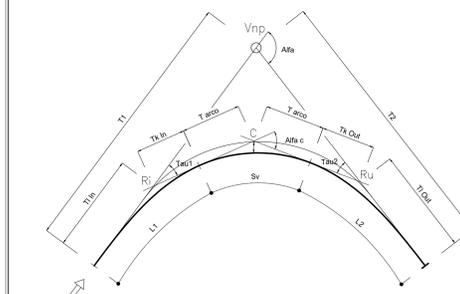

- Vnp = VERTICE PLANIMETRICO
- Y = COORDINATA NORD
- X = COORDINATA EST
- az = ANGOLO DI DIREZIONE (DIREZIONE D'ENTRATA)
- o = ANGOLO AL CENTRO
- R = RAGGIO
- T = TANGENTE CALCOLATA CON RAGGIO PRIMITIVO
- Sv = SVILUPPO CURVA CIRCOLARE
- L = LUNGHEZZA DEL RACCORDO PARABOLICO
- A = PARAMETRO DEL RACCORDO PARABOLICO

ROAD_Asse1		ROAD_Asse1		ROAD_Asse1	
VERTICE Asse1.1		VERTICE Asse1.2		VERTICE Asse1.3	
X	821801.161	R1 X	831854.838	X	822189.763
Y	145562.427	Y	145540.609	Y	145711.758
Azfm	124.578154	Ti	32.283	Azfm	29.640930
		Tz	255.422		
		Afo	94.937224		
		Az1	124.578150		
		Az2	29.640933		
		C X	822052.030		
		C Y	145481.920		
		R	-250.000		
		Afac	82.612265		
		Terco	189.592		
		Sv	324.418		
		R1 Y	831854.838		
		Tin	16.148		
		L1	48.400		
		A1	110.000		
		DeltaR1	0.390		
		Tau1	6.162479		
		R2 X	822181.734		
		R2 Y	145655.972		
		Tout	32.283		
		L2	48.400		
		A2	110.000		
		DeltaR2	0.390		
		Tau2	6.162479		

ROAD_Rampa Racc auto riptis		ROAD_Rampa Racc auto riptis	
VERTICE Rampa Racc auto riptis.1		VERTICE Rampa Racc auto riptis.2	
X	821790.800	X	822008.285
Y	145457.048	Y	145522.596
Azfm	81.364009	Azfm	81.364009

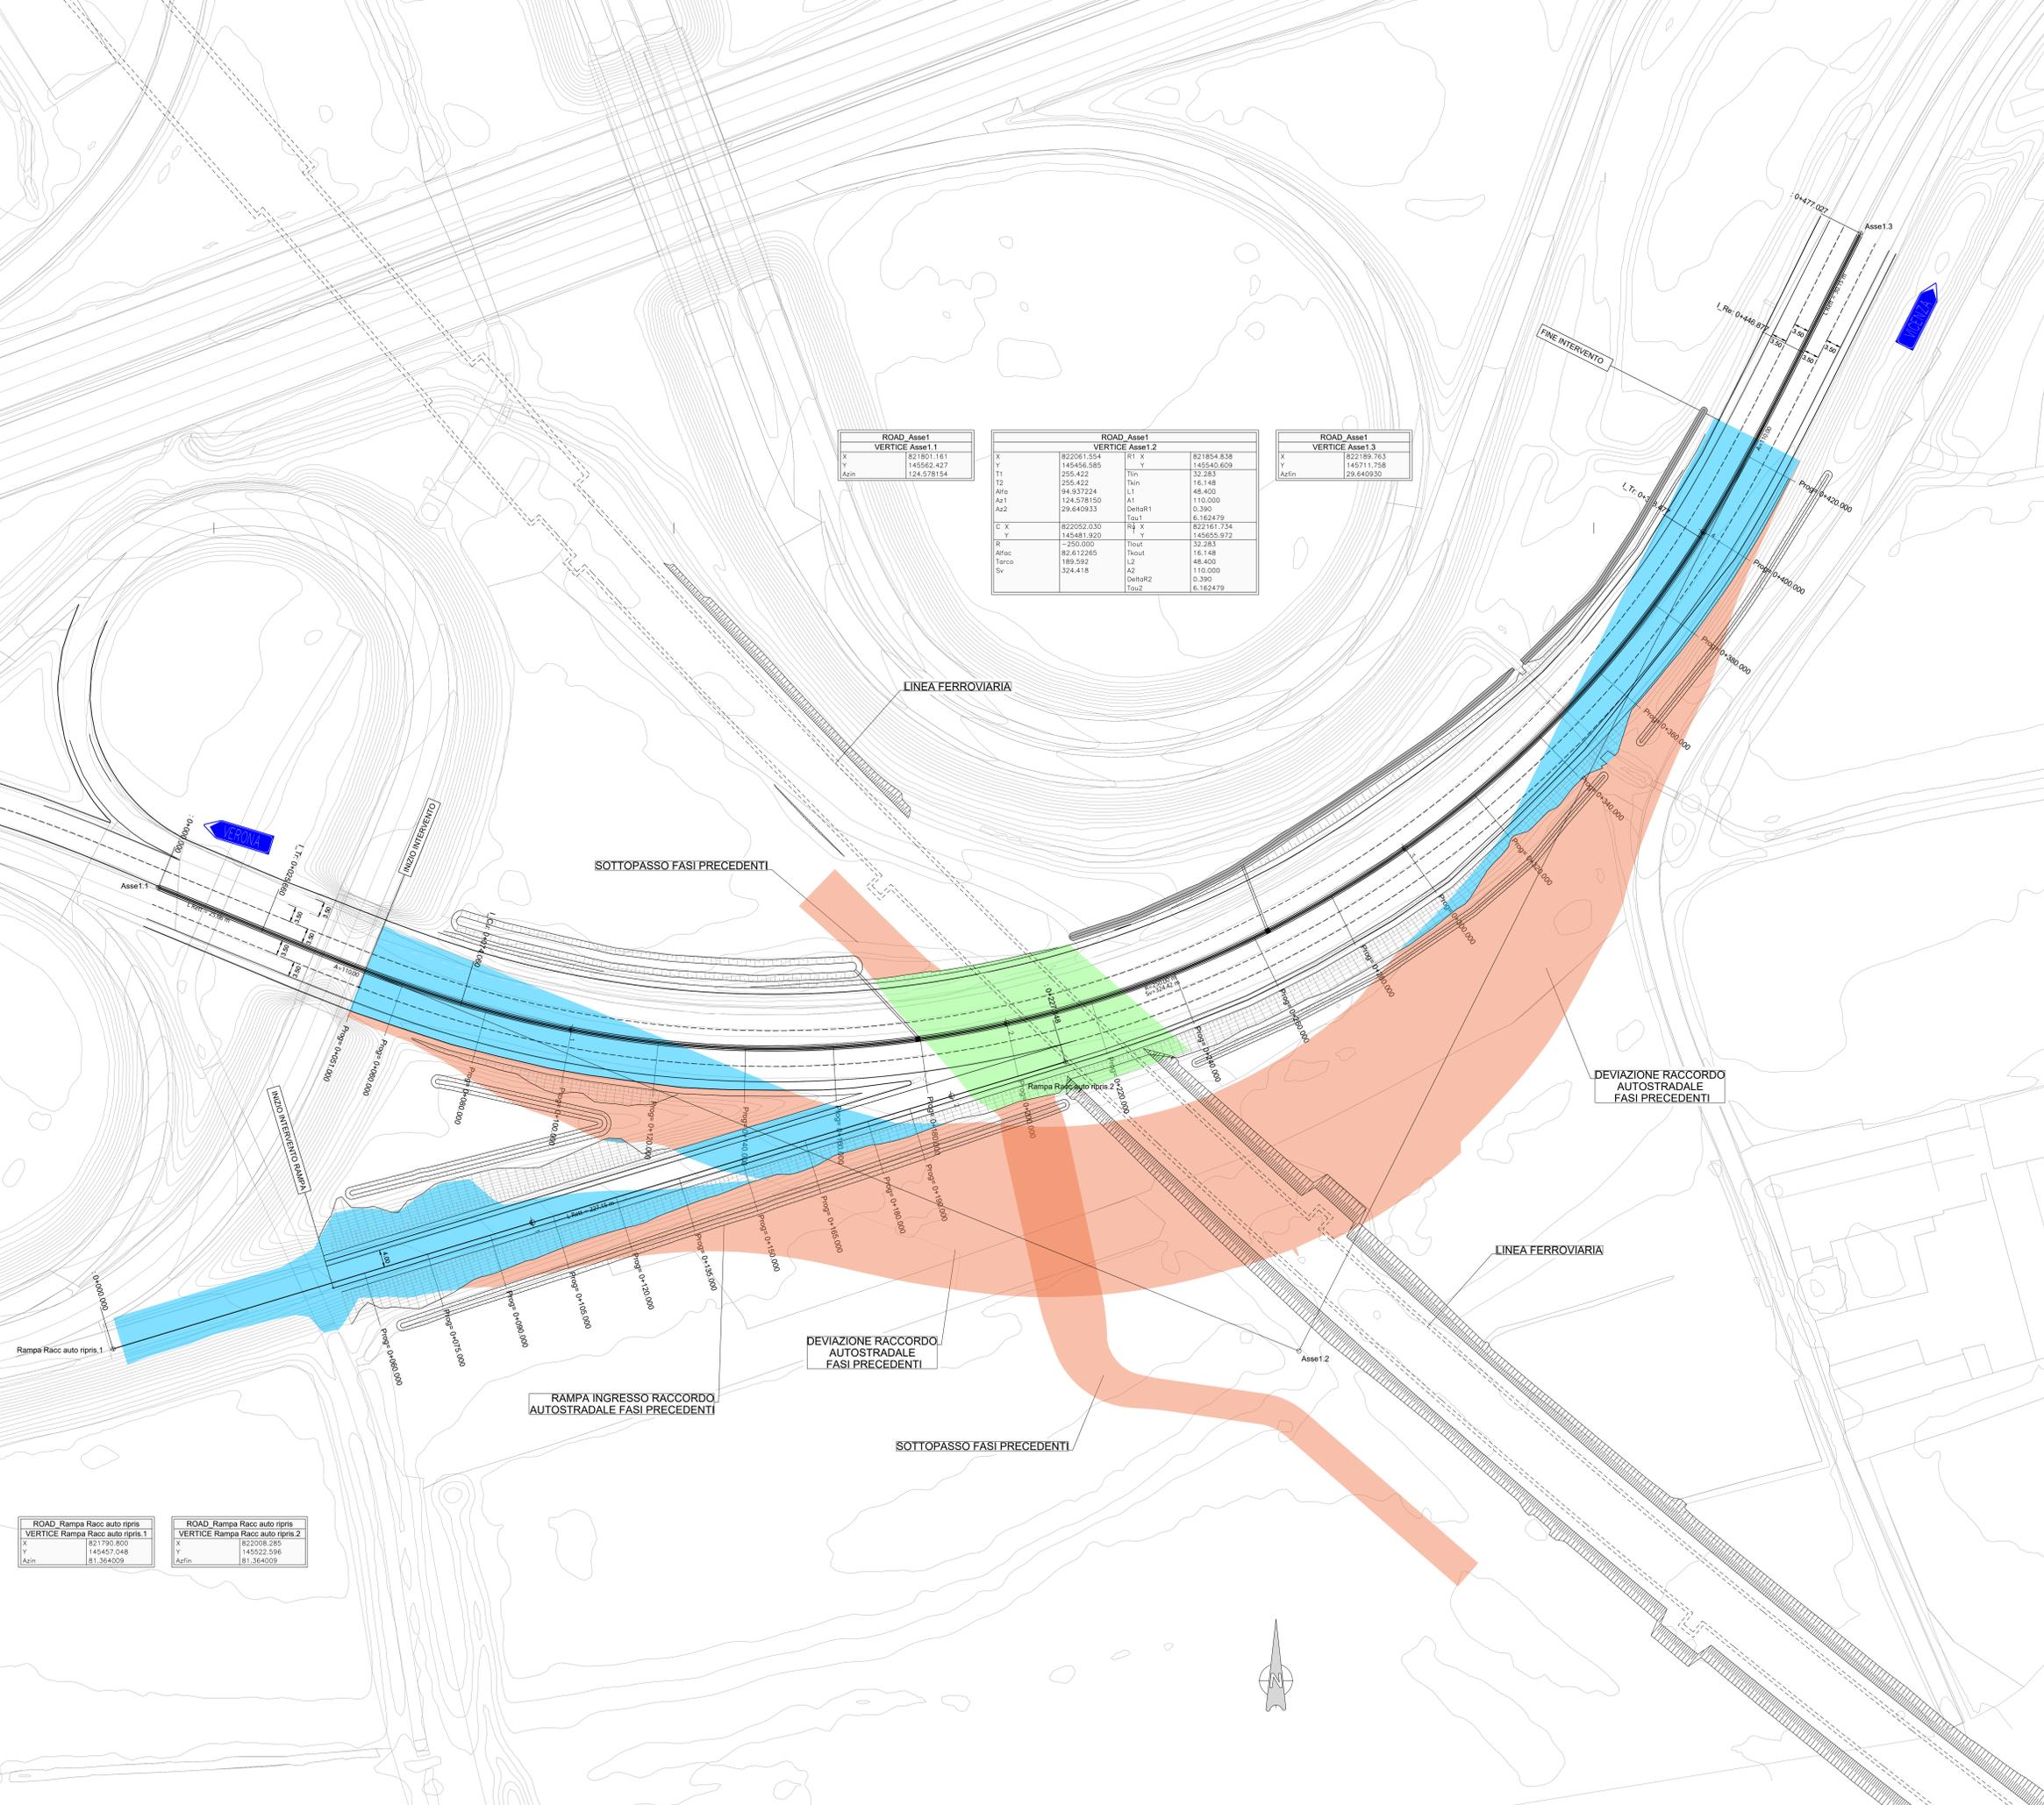

COMMITTENTE: **RETE FERROVIARIA ITALIANA**
GRUPPO FERROVIE DELLO STATO

ALTA Sorveglianza: **ITF**
GRUPPO FERROVIE DELLO STATO

GENERAL CONTRACTOR: **ITICAV2**

INFRASTRUTTURE FERROVIARIE STRATEGICHE DEFINITE DALLA LEGGE OBIETTIVO N. 443/01
LINEA A.V. /A.C. TORINO-VENEZIA Tratta VERONA-PADOVA
Lotto funzionale Verona-Bivio Vicenza
PROGETTO ESECUTIVO

INTERFERENZE VIARIE
IN16 - INTERFERENZA CON SEDE AUTOSTRADALE AL Km 6+220.00
DEVIAZIONE PROVVISORIA E RIPRISTINO RACCORDO AUTOSTRADALE
PLANIMETRIA DI PROGETTO RIPRISTINO VIABILITA' CON DATI DI TRACCIAMENTO.

COMMESSA	LOTTO	FASE	ENTE	TIPO DOC.	OPERA/DISCIPLINA	PROG.	REV.	FOGLIO
IN17	E	12	P8		IN16CO	003	A	1

GENERAL CONTRACTOR
Consorzio **Iricav Due**
Via Po, 10 - 37049 Vicenza (VI) - Tel. 0444/229999

DIRETTORE LAVORI
Ing. Paolo CARLONI

SCALA
1:500

PROGETTAZIONE:

Rev.	Descrizione	Budeto	Data	Verificato	Data	Approvato	Data	IL PROGETTISTA
A	BOZZA							
B								
C								

COE. 8377997001 **CUP. J11E9100000009** **File:** **ITICAV2**

Progetto cofinanziato dalle Unione Europee

TUTTI I DIRITTI DEL PRESENTE DOCUMENTO SONO RISERVATI. LA PRODUZIONE ANCHE PARZIALE E VIETATA.