



ROAD Asse1	
VERTICE Asse1.1	
X	836824.312
Y	142972.836
Azin	123.325675

ROAD Asse1			
VERTICE Asse1.2			
X	836855.040	R1 X	836846.193
Y	142961.044	Y	142964.439
T1	20.398	Tin	10.922
T2	21.679	Tkin	5.466
Alfa	27.243549	L1	16.364
Az1	123.325662	A1	30.000
Az2	96.082148	DeltaR1	0.203
		Tau1	9.470377
C X	836854.196	Ru X	836863.480
Y	142962.670	Y	142961.565
R	-55.000	Tkout	13.223
Alfac	6.314017	L2	6.820
Tarco	2.730	A2	19.800
Sv	5.455	Az2	33.000
		DeltaR2	0.297
		Tau2	11.459156

ROAD Asse1			
VERTICE Asse1.3			
X	836896.807	R1 X	836887.579
Y	142963.618	Y	142963.049
T1	20.167	Tin	10.922
T2	20.167	Tkin	5.466
Alfa	27.235426	L1	16.364
Az1	96.082139	A1	30.000
Az2	123.317539	DeltaR1	0.203
		Tau1	9.470377
C X	836896.598	Ru X	836895.439
Y	142962.261	Y	142960.307
R	55.000	Tkout	10.922
Alfac	8.294672	Tkout	5.466
Tarco	3.588	L2	16.364
Sv	7.166	A2	30.000
		DeltaR2	0.203
		Tau2	9.470377

ROAD Asse1	
VERTICE Asse1.4	
X	836917.890
Y	142955.531
Azin	123.317552

KEYPLAN

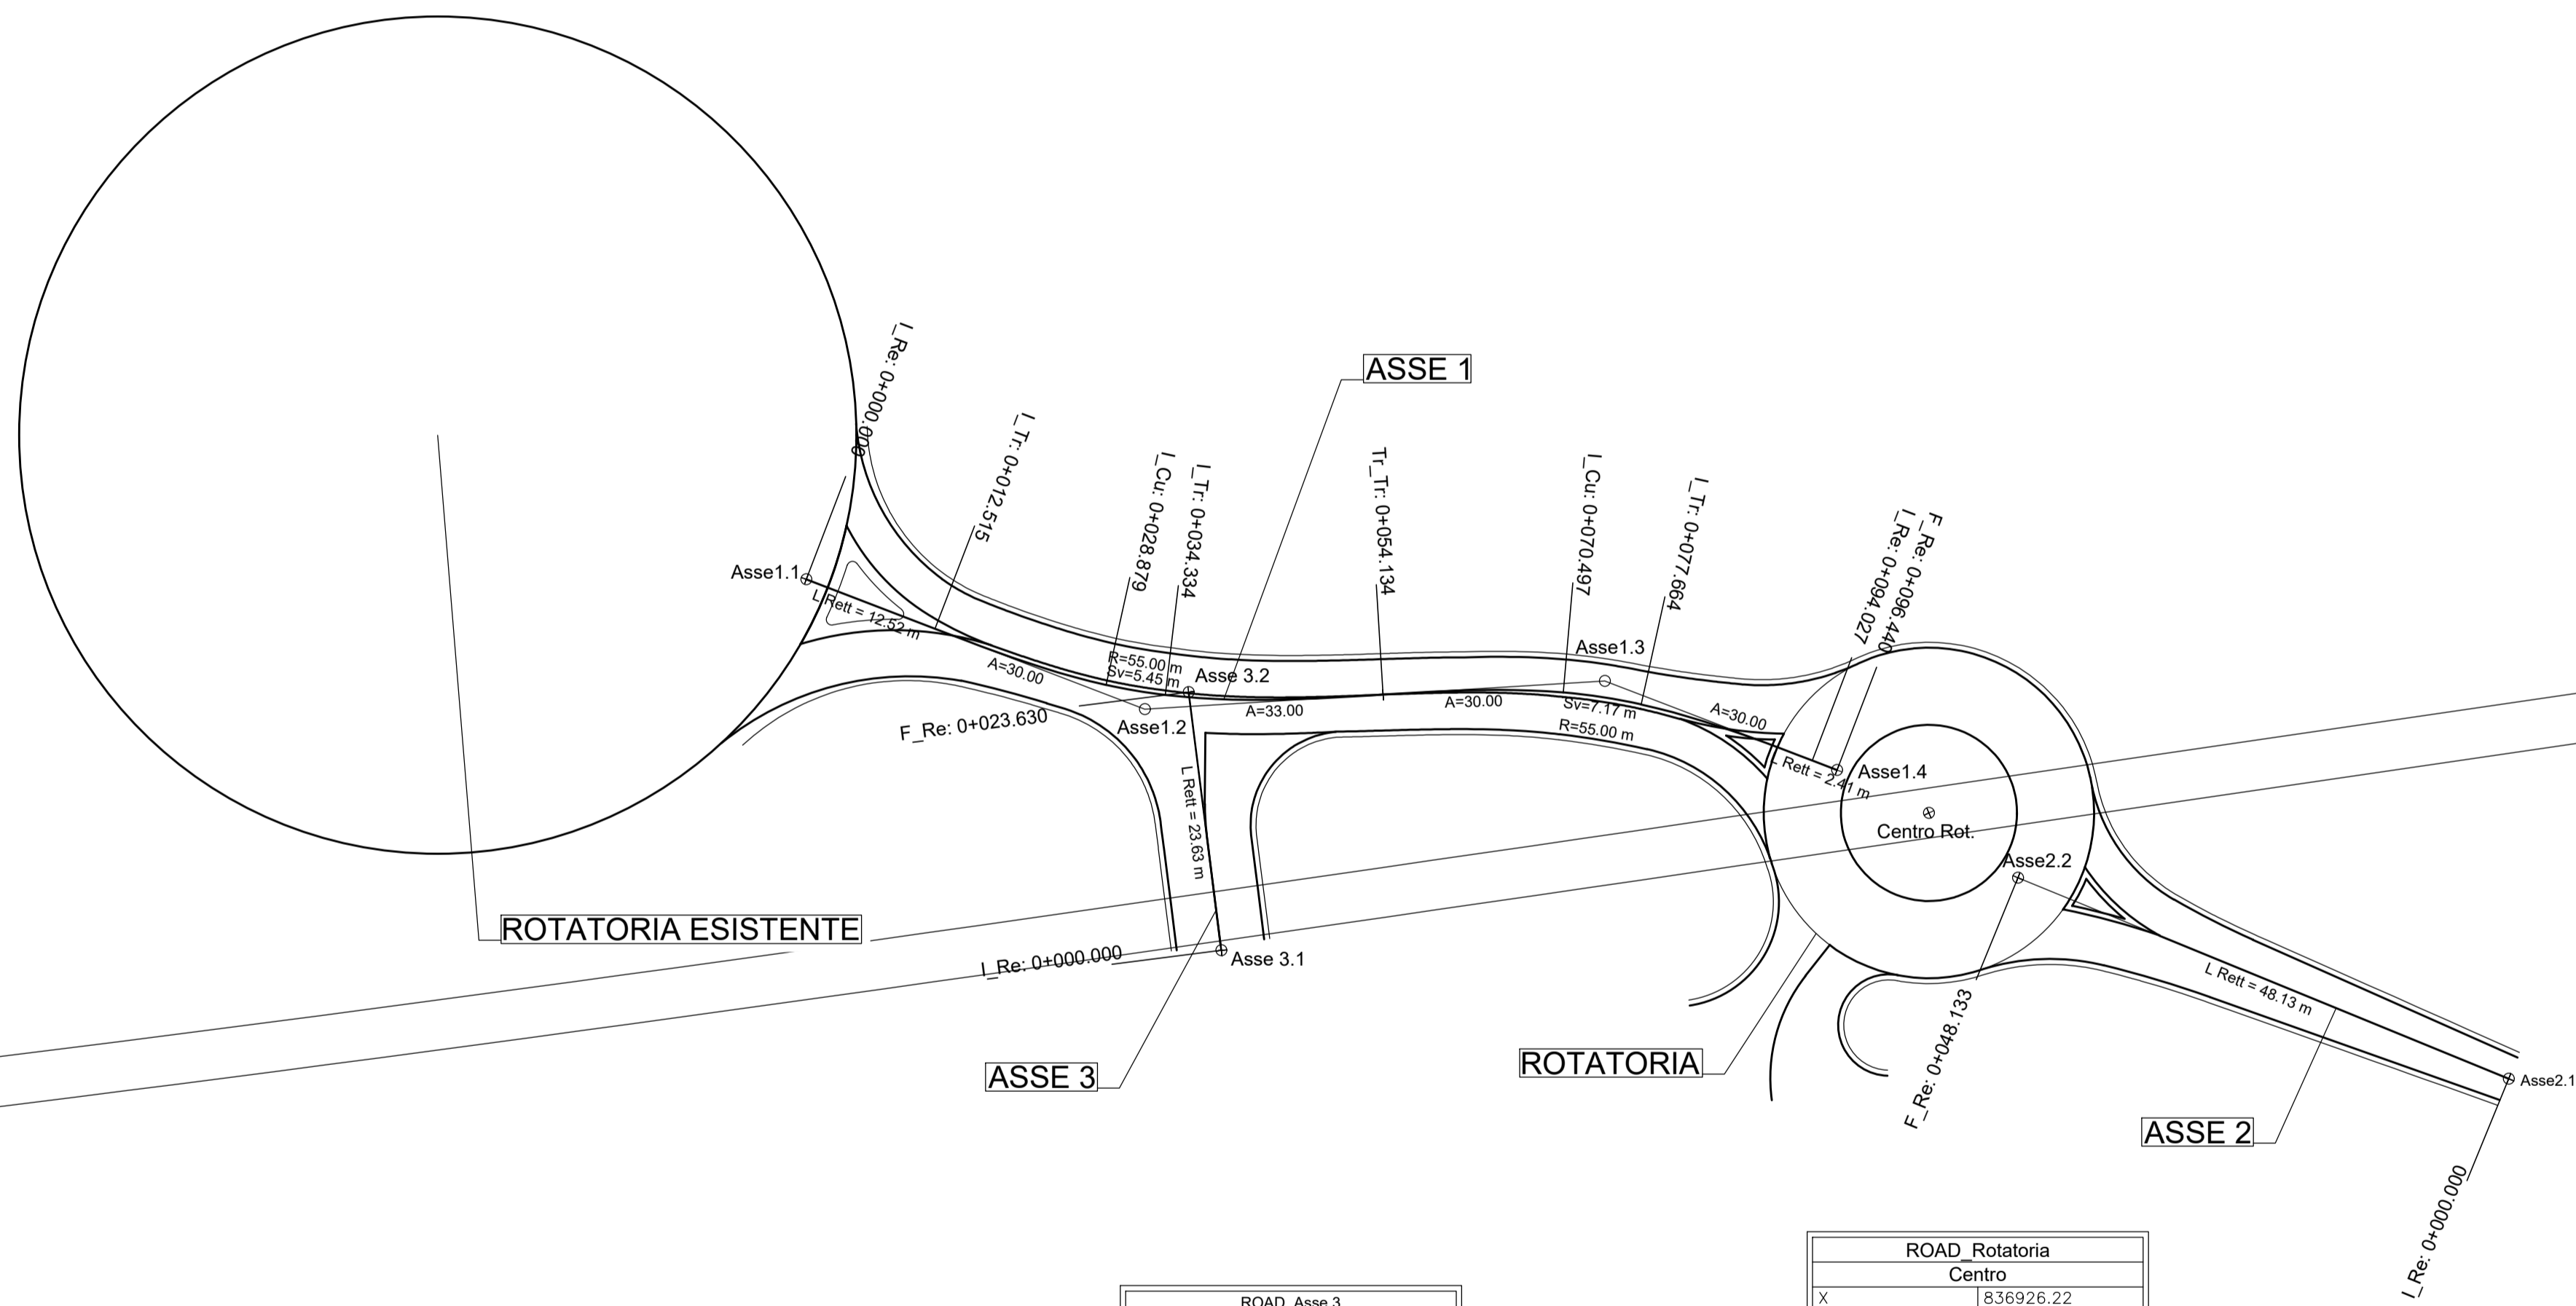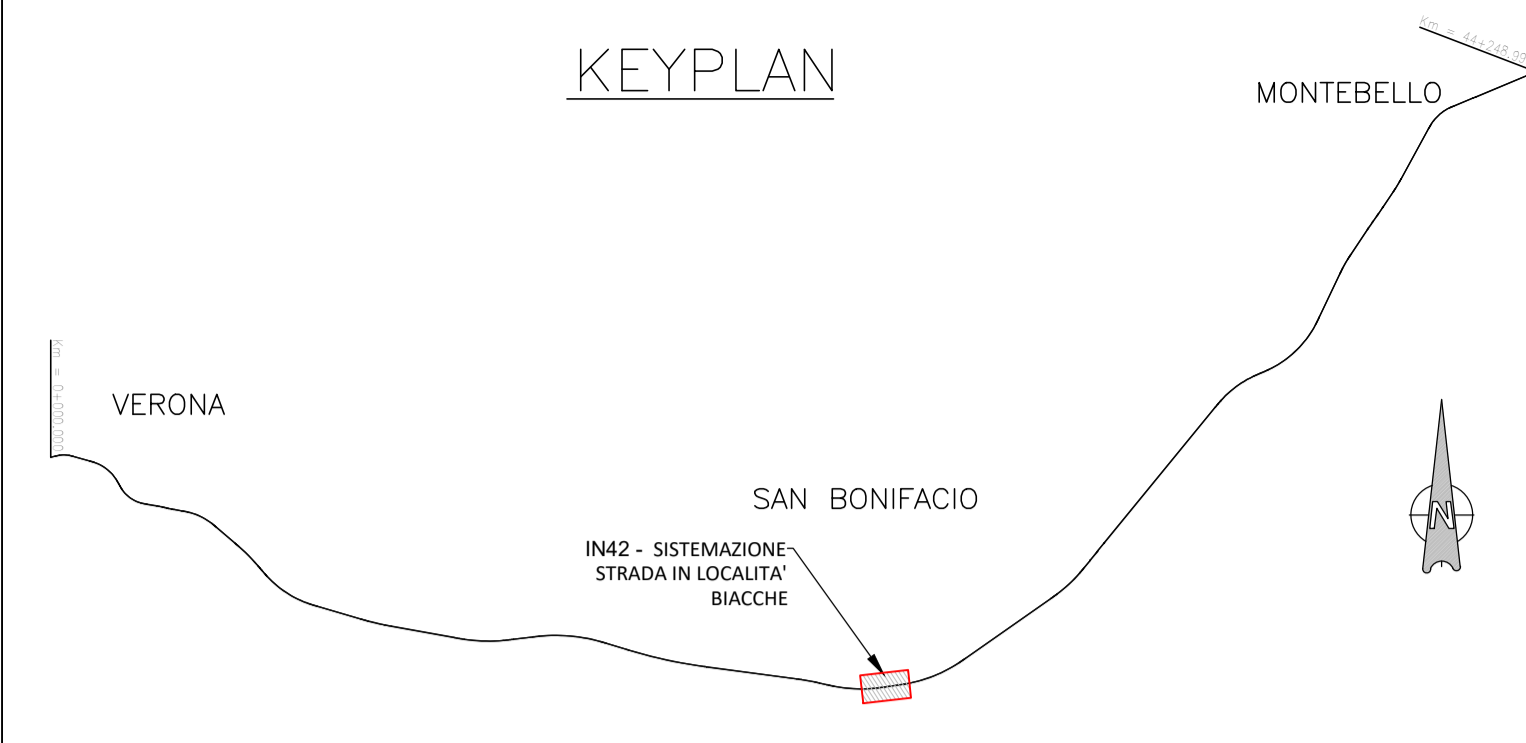


ROAD Asse 3	
VERTICE Asse 3.1	
X	836861.978
Y	142939.157
Azin	391.995540

ROAD Asse 3	
VERTICE Asse 3.2	
X	836859.014
Y	142962.600
Azin	391.995540

ROAD Rotatoria	
Centro	
X	836926.22
Y	142951.63
Raggio	15.00

ROAD Asse2	
VERTICE Asse2.1	
X	836978.856
Y	142927.497
Azin	324.754814

ROAD Asse2	
VERTICE Asse2.2	
X	836934.317
Y	142945.745
Azin	324.754814

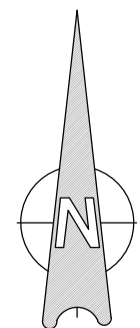

COMMITTENTE: RETE FERROVIARIA ITALIANA GRUPPO FERROVIE DELLO STATO

ALTA SORVEGLIANZA: GRUPPO FERROVIE DELLO STATO

GENERAL CONTRACTOR: Conorzio Iricav Due

INFRASTRUTTURE FERROVIARIE STRATEGICHE DEFINITE DALLA LEGGE OBIETTIVO N. 443/01
LINEA A.V. /A.C. TORINO-VENEZIA Tratta VERONA-PADOVA
Lotto funzionale Verona-Bivio Vicenza
PROGETTO ESECUTIVO
 INTERFERENZE VIARIE
 IN42 - SISTEMAZIONE STRADA IN LOCALITA' BIACCHE
 GENERALE
 PLANIMETRIA DI TRACCIAMENTO

GENERAL CONTRACTOR Conorzio Iricav Due Ing. Paolo CARMONA Data:	DIRETTORE LAVORI Ing. Luca RANDOLFI	SCALA : 1:500
---	---	-------------------------

COMMESSA	LOTTO	FASE	ENTE	TIPO DOC.	OPERA/DISCIPLINA	PROGR.	REV.	FOGLIO
IN17	12	E	12	P8	IN4200	002	A	1 di 1

VISTO CONSORZIO IRICAV DUE	
Firma	Data
Ing. Luca RANDOLFI	

Progettazione:	Redatto	Data	Verificato	Data	Approvato	Data	IL PROGETTISTA
Rev. A	EMISSIVE	20/09/2021	Car. U.	20/09/2021	Car. U.	20/09/2021	Giuseppe Fabrizio COPPA
Rev. B							
Rev. C							

FileZ: N11712020FN+400002A.DWG
 Cod. origine: 0000

Progetto cofinanziato dalla Unione Europea

Scalo di plot: TUTTI I DIRITTI DEL PRESENTE DOCUMENTO SONO RISERVATI. LA PRODUZIONE ANCHE PARZIALE È VIETATA