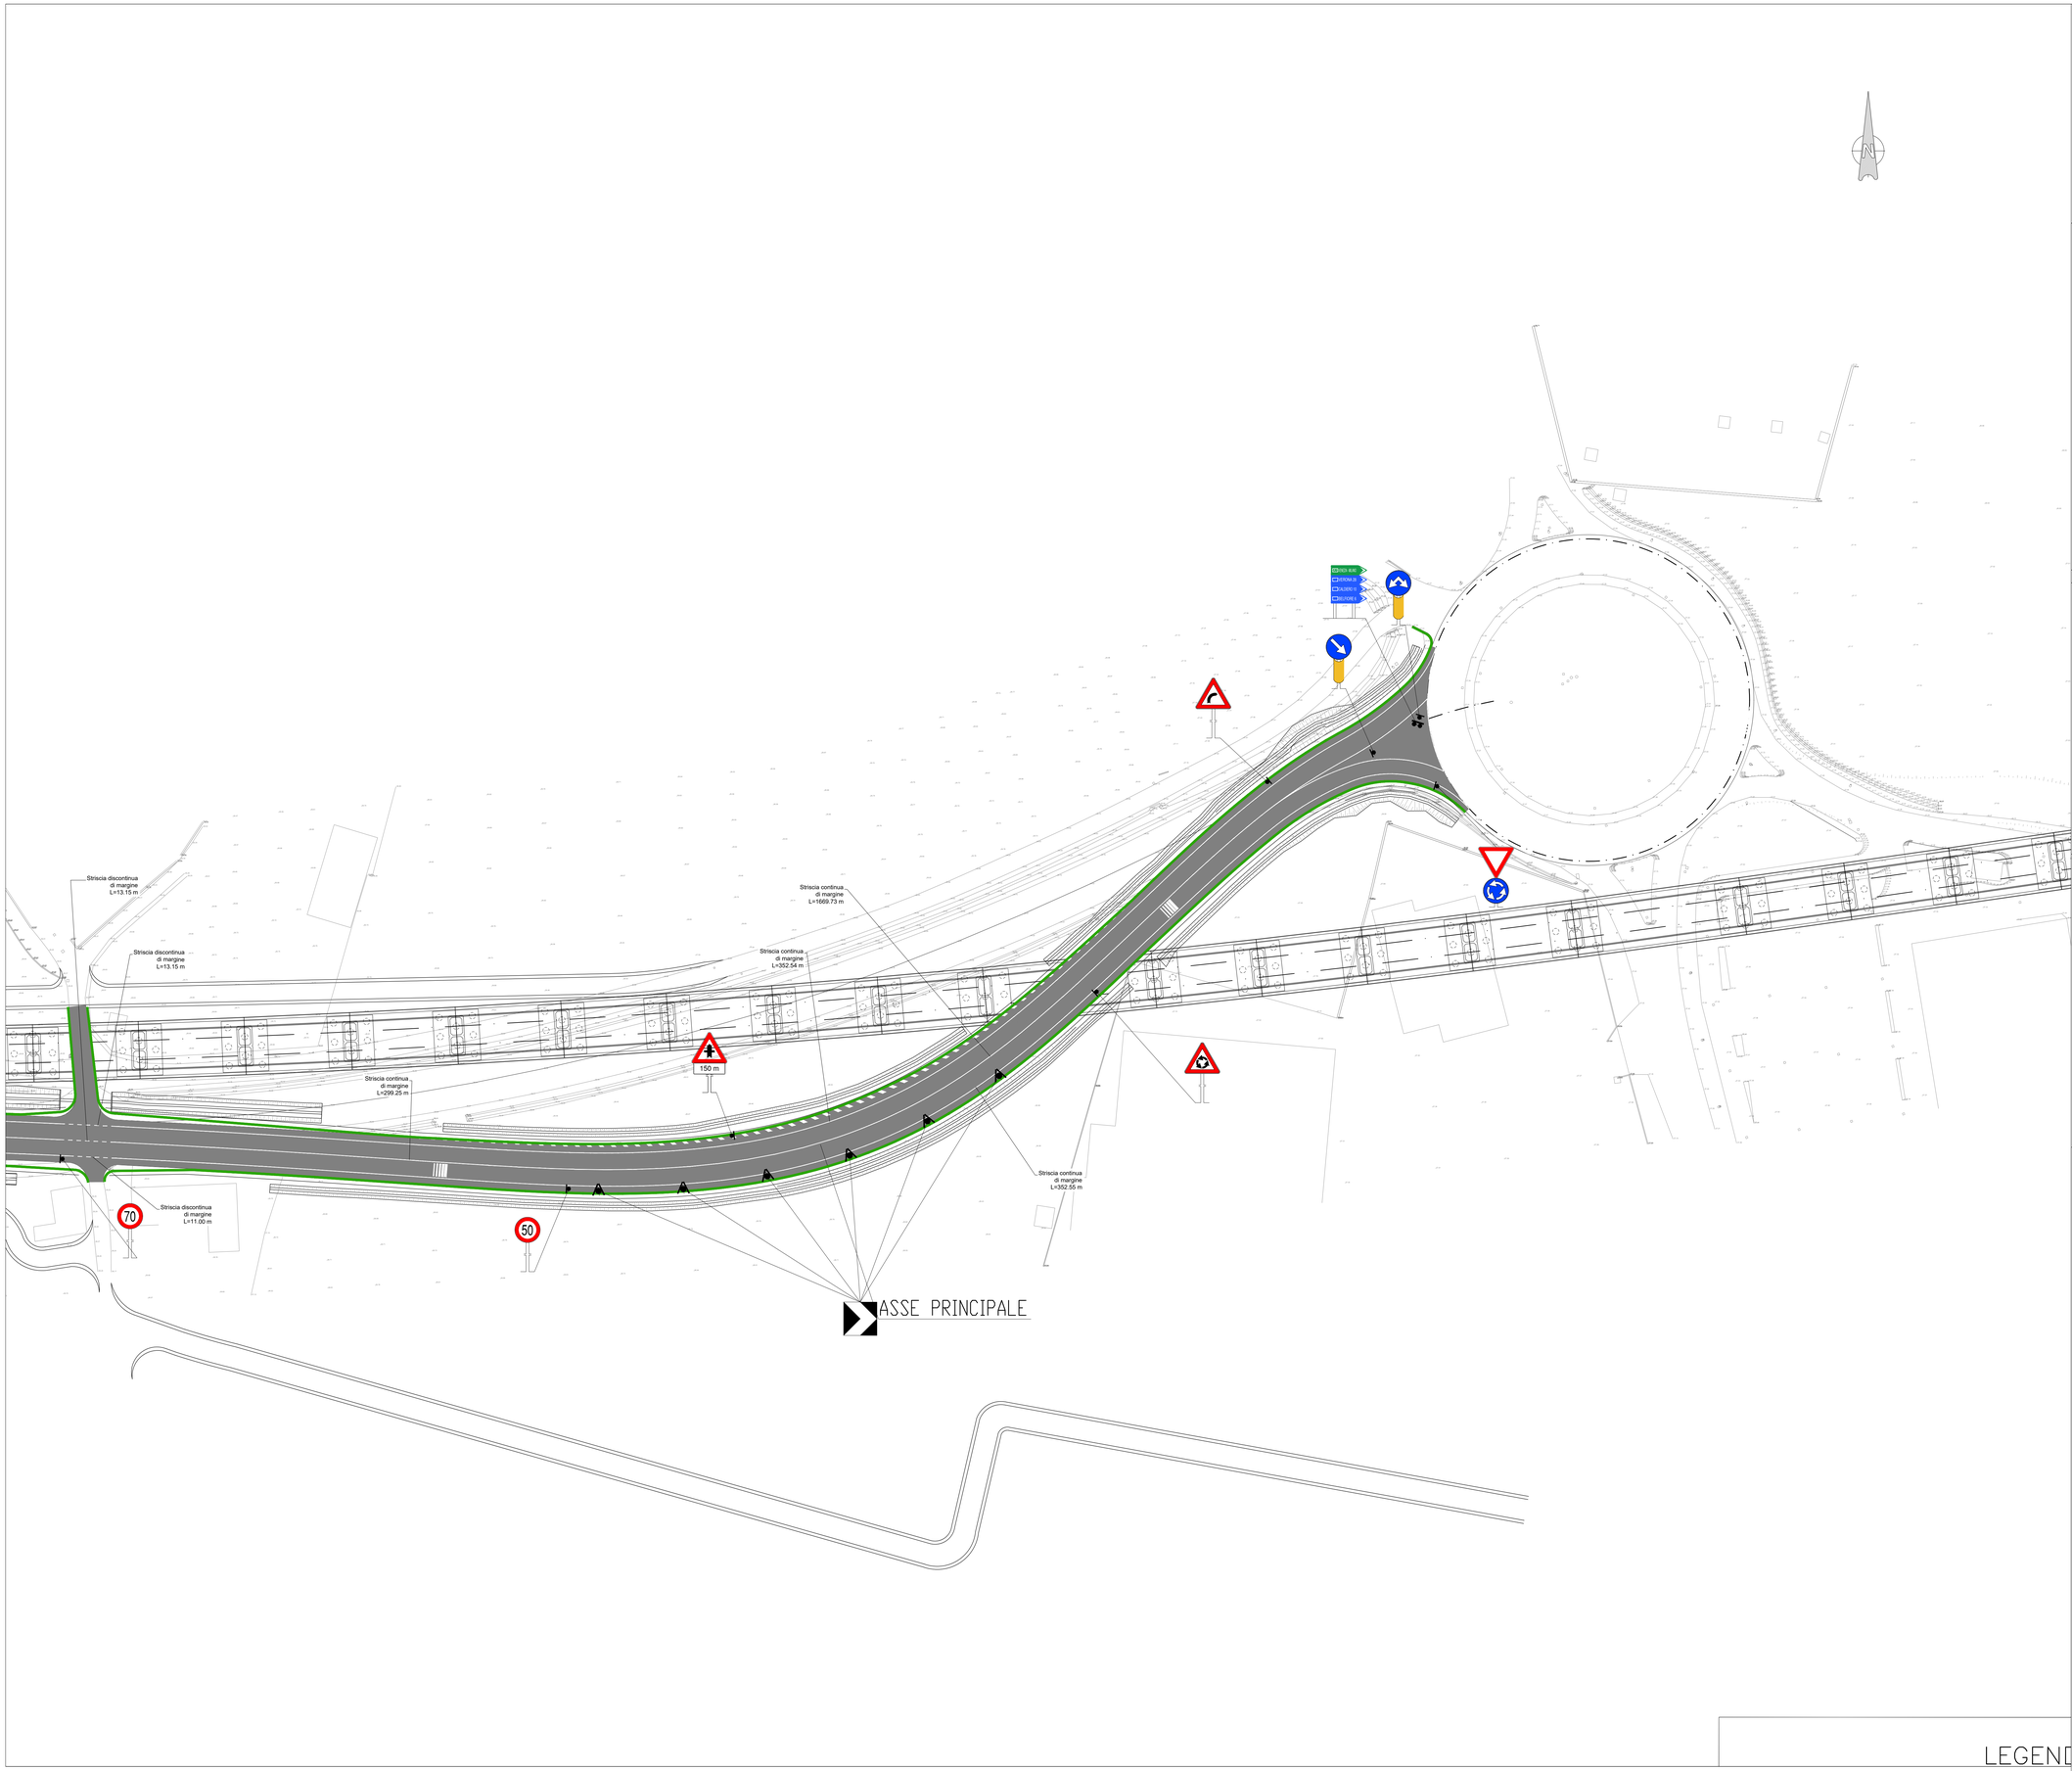

KEYPLAN

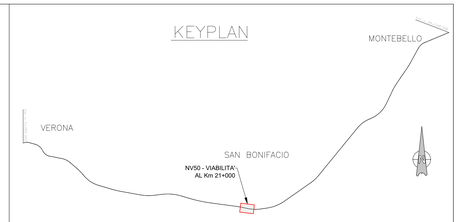

ISCRIZIONI DI STOP SU STRADE CON V<50 KM/H

Art.148 (Art.40 Cod. Str.)

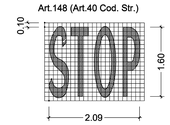

UBICAZIONE SEGNALI LATERALI

Art.81 (Art.39 Cod. Str.)

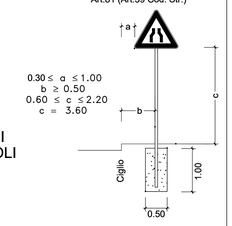

STRISCE TRASVERSALI COMPOSTE DA TRIANGOLI

Art.144 (Art.40 Cod. Str.)

STRISCE LONGITUDINALI DI SEGNALETICA ORIZZONTALE IN STRADE LOCALI

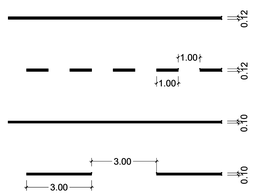

Strisce di margine della carreggiata Art.141 (Art.40 Cod. Str.)

Strisce di margine della carreggiata in corrispondenza di accessi laterali Art.141 (Art.40 Cod. Str.)

Strisce di separazione dei sensi di marcia Art.139 (Art.40 Cod. Str.)

Strisce di separazione dei sensi di marcia con velocità inferiore a 50 km/h Art.139 (Art.40 Cod. Str.)

LEGENDA BARRIERE

- BARRIERA DI SICUREZZA METALLICA BORDO LATERALE CLASSE H2 (W4, WN≤1.3) ED EVENTUALI TERMINALI E TRANSIZIONI
- BARRIERA DI SICUREZZA METALLICA BORDO LATERALE CLASSE H3 (W4, WN≤1.3) ED EVENTUALI TERMINALI E TRANSIZIONI
- BARRIERA DI SICUREZZA METALLICA BORDO PONTE CLASSE H3 (W4, WN≤1.3) ED EVENTUALI TERMINALI E TRANSIZIONI
- BARRIERA DI SICUREZZA METALLICA BORDO PONTE CLASSE H4 (W3, WN≤1.0) ED EVENTUALI TERMINALI E TRANSIZIONI
- BARRIERA DI SICUREZZA METALLICA BORDO PONTE CLASSE H4 CON RETE INTEGRATA ED EVENTUALI TERMINALI E TRANSIZIONI

COMMITTENTE: RFI RETE FERROVIARIA ITALIANA – GRUPPO FERROVIE DELLO STATO

ALTA SORVEGLIANZA: ITALFERR – GRUPPO FERROVIE DELLO STATO

IRICAV2

INFRASTRUTTURE FERROVIARIE STRATEGICHE DEFINITE DALLA LEGGE OBIETTIVO N. 443/01

LINEA A.V. /A.C. TORINO-VENEZIA Tratta VERONA-PADOVA
Lotto funzionale Verona-Bivio Vicenza

PROGETTO ESECUTIVO

INTERFERENZE VIARIE

IN48 - DEV. STRAD. STRADA PORCILANA DA pk 20+700,00 A pk 21+625,00

GENERALE

PLANIMETRIA DELLA SEGNALETICA E DELLE BARRIERE - TAV. 3

GENERAL CONTRACTOR	DIRETTORE LAVORI	SCALA :
IL PROGETTISTA INTEGRATORE Ing. Giovanni MIGLIORIDA ALBO INGEGNERI PROVINCIA DI MODENA n. 4503 Data:	Consorzio Iricav Due Ing. Paolo CARMONA Data:	1:500

COMMESSA	LOTTO	FASE	ENTE	TIPO DOC.	OPERA/DISCIPLINA	PROGR.	REV.	FOGLIO
IN17	12	E	12	P8	IN4800	008	B	

IRICAV2

VISTO CONSORZIO IRICAV DUE: Firma Ing. Antonio LEVORATO; Data

Progettazione :

Rev.	Descrizione	Redatto	Data	Verificato	Data	Approvato	Data	IL PROGETTISTA
A	EMISSIONE		16/01/2001		16/01/2001		16/01/2001	Giuseppefabrizio Coppa
B	REVISIONE VALIDATORE		31/03/2003		31/03/2003		31/03/2003	
C								Data:

CIG. 6377957CD1 | CUP: J41E91000000009 | File: IN1712E2RHIN4800008.DWG | Cod. origine: CODCI

Progetto cofinanziato dalla Unione Europea

Scala di plot.

TUTTI I DIRITTI DEL PRESENTE DOCUMENTO SONO RISERVATI: LA PRODUZIONE ANCHE PARZIALE È VIETATA