




**STRISCE LONGITUDINALI DI SEGNALETICA ORIZZONTALE IN STRADE LOCALI**

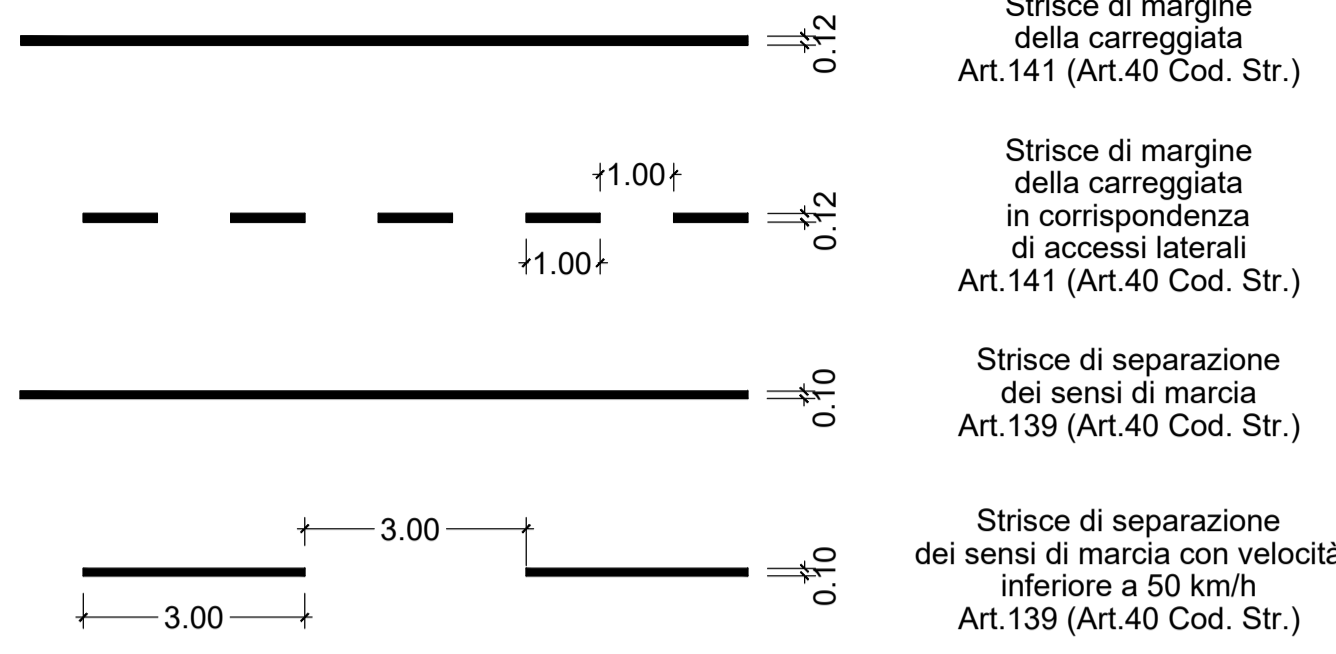


**UBICAZIONE SEGNALI LATERALI**

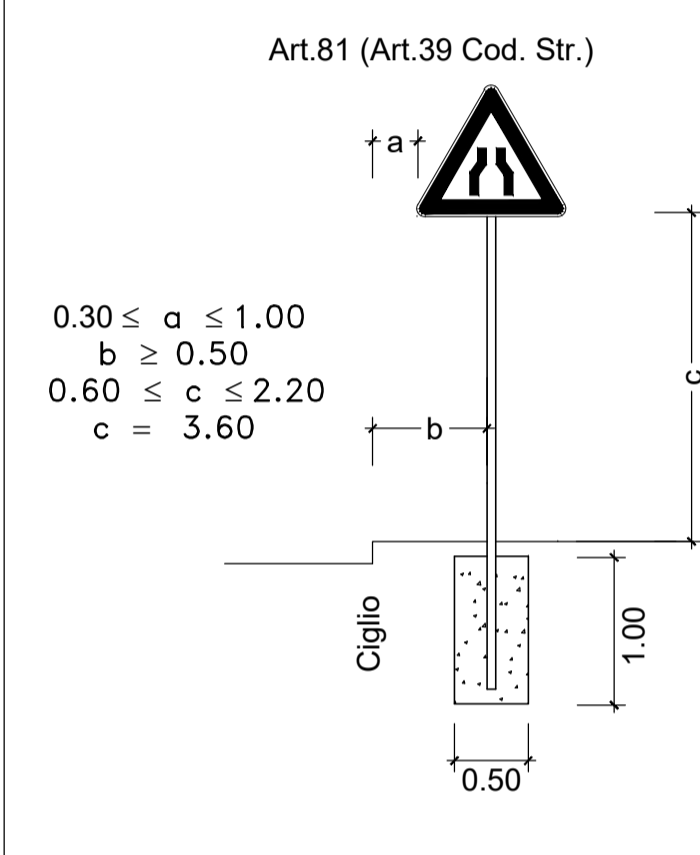

**KEYPLAN**

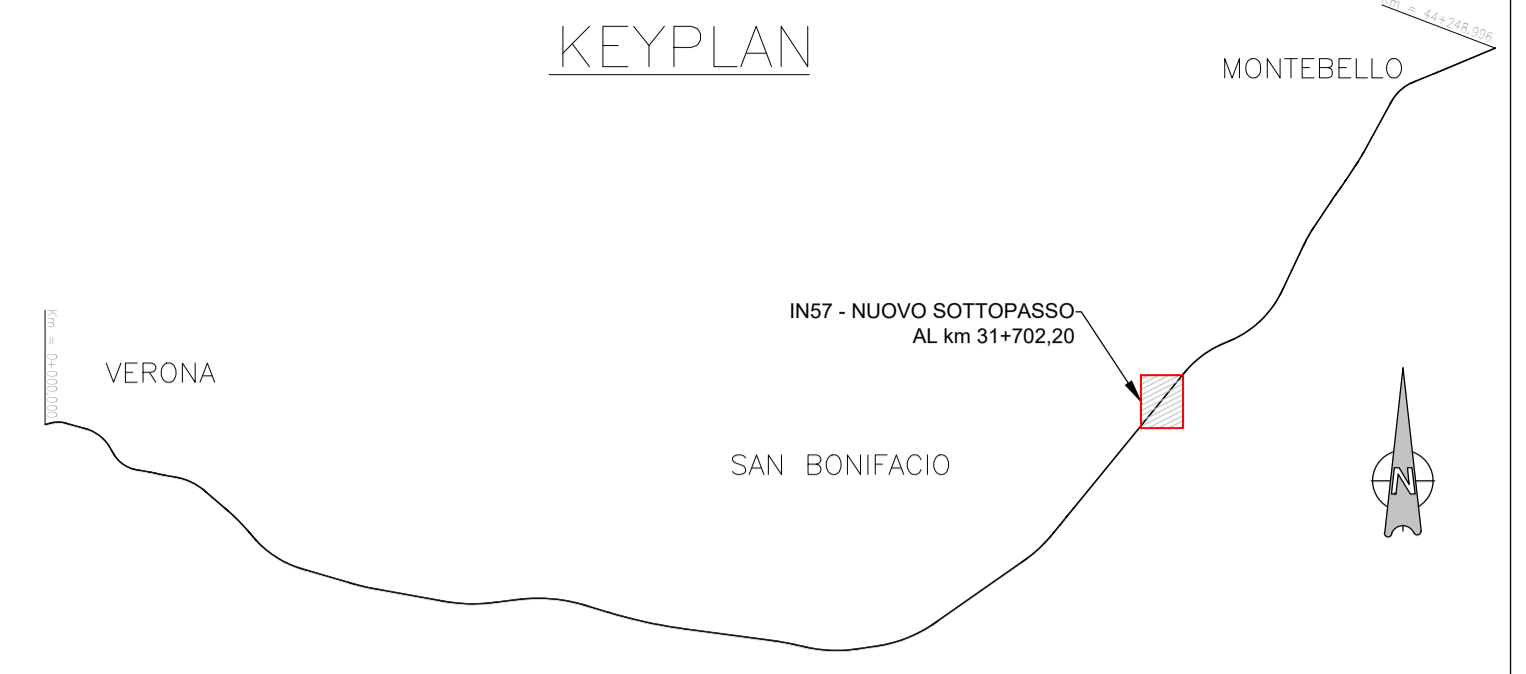

**LEGENDA BARRIERE**

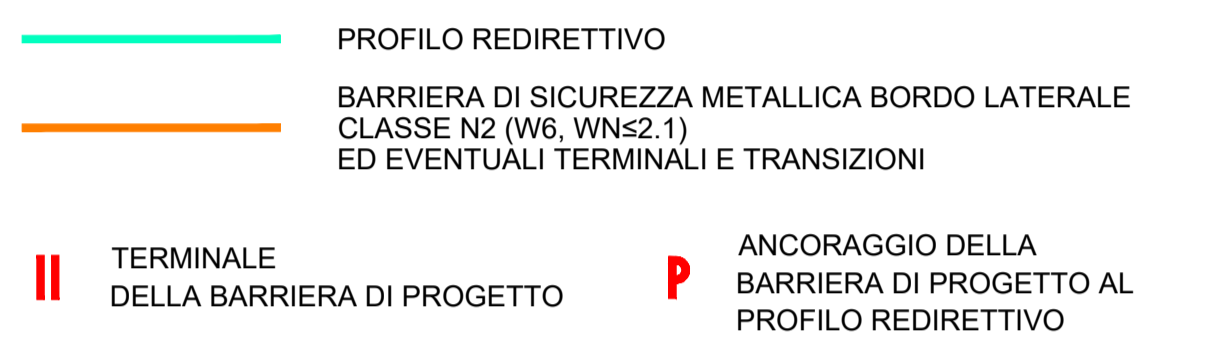

**COMMITTENTE:**

**ALTA SORVEGLIANZA:**

**GENERAL CONTRACTOR:**

**INFRASTRUTTURE FERROVIARIE STRATEGICHE DEFINITE DALLA LEGGE OBIETTIVO N. 443/01**  
**LINEA A.V. /A.C. TORINO-VENEZIA Tratta VERONA-PADOVA**  
**Lotto funzionale Verona-Bivio Vicenza**  
**PROGETTO ESECUTIVO**  
 IN - INTERFERENZE VIARIE  
 IN57 - NUOVO SOTTOPASSO AL km 31+702,20  
 GENERALE  
 PLANIMETRIA DELLA SEGNALETICA E DELLE BARRIERE

<b>PROGETTISTA INTEGRATORE</b> Ing. Paolo CARMONA Data: 21/05/2021		<b>GENERAL CONTRACTOR</b> Consorzio Iricav Due Ing. Paolo CARMONA Data: 21/05/2021		<b>DIRETTORE LAVORI</b> Ing. Luca RANDOLFI		<b>SCALA :</b> 1:500	
--	--	---	--	---	--	-------------------------	--

COMMESSA	LOTTO	FASE	ENTE	TIPO DOC.	OPERA/DISCIPLINA	PROGR.	REV.	FOGLIO
IN17	12	E	12	P8	IN5700	004	A	1 di 1

		<b>VISTO CONSORZIO IRICAV DUE</b>	
Firma		Data	
Ing. Luca RANDOLFI			

Progettazione:

Rev.	Descrizione	Redatto	Data	Verificato	Data	Approvato	Data	IL PROGETTISTA
A	EMISSIONE	Ing. Paolo CARMONA	21/05/2021	Ing. Paolo CARMONA	21/05/2021	Ing. Luca RANDOLFI	21/05/2021	Giuseppefabrizio Coppa
B								
C								

CIG: 8377957CD1 CUP: J41E9100000009 File: 21/7/2021/21/05/2021/000044.DWG  
 Progetto cofinanziato dalla Unione Europea Cod. origine: CODICE