


PLANIMETRIA DI PROGETTO

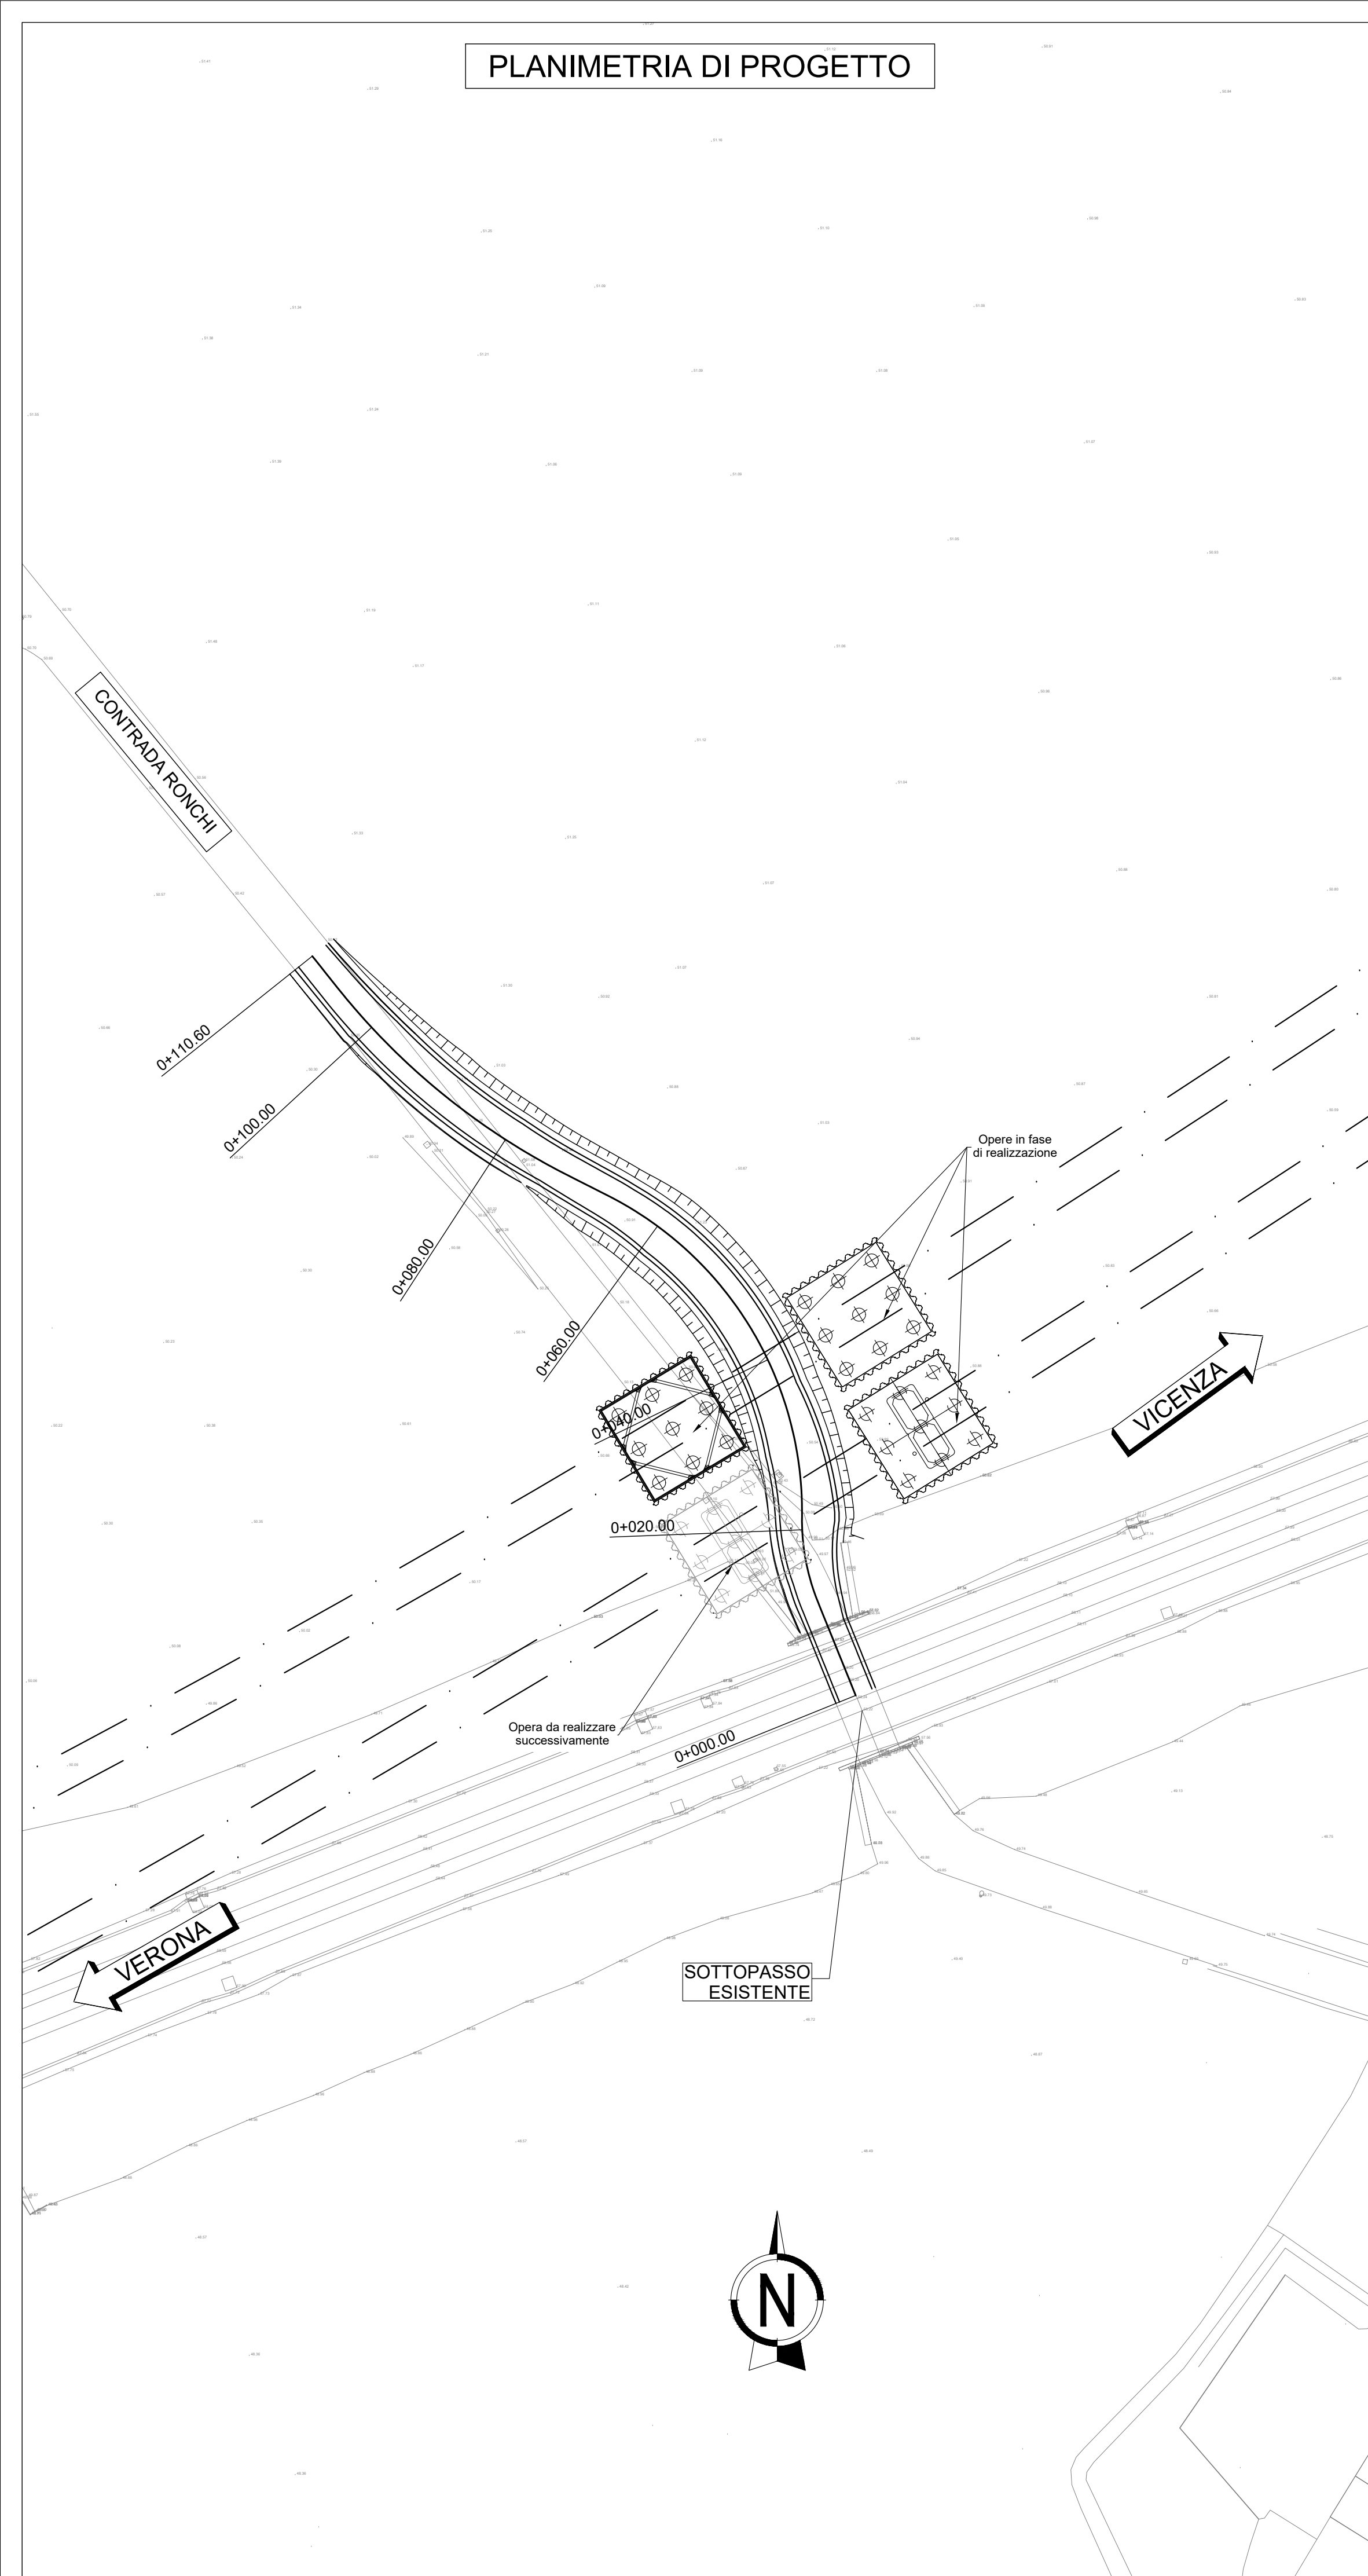


PLANIMETRIA DELLA SEGNALETICA



PLANIMETRIA DI SOVRAPPOSIZIONE CON LA DEVIAZIONE DEFINITIVA



KEYPLAN

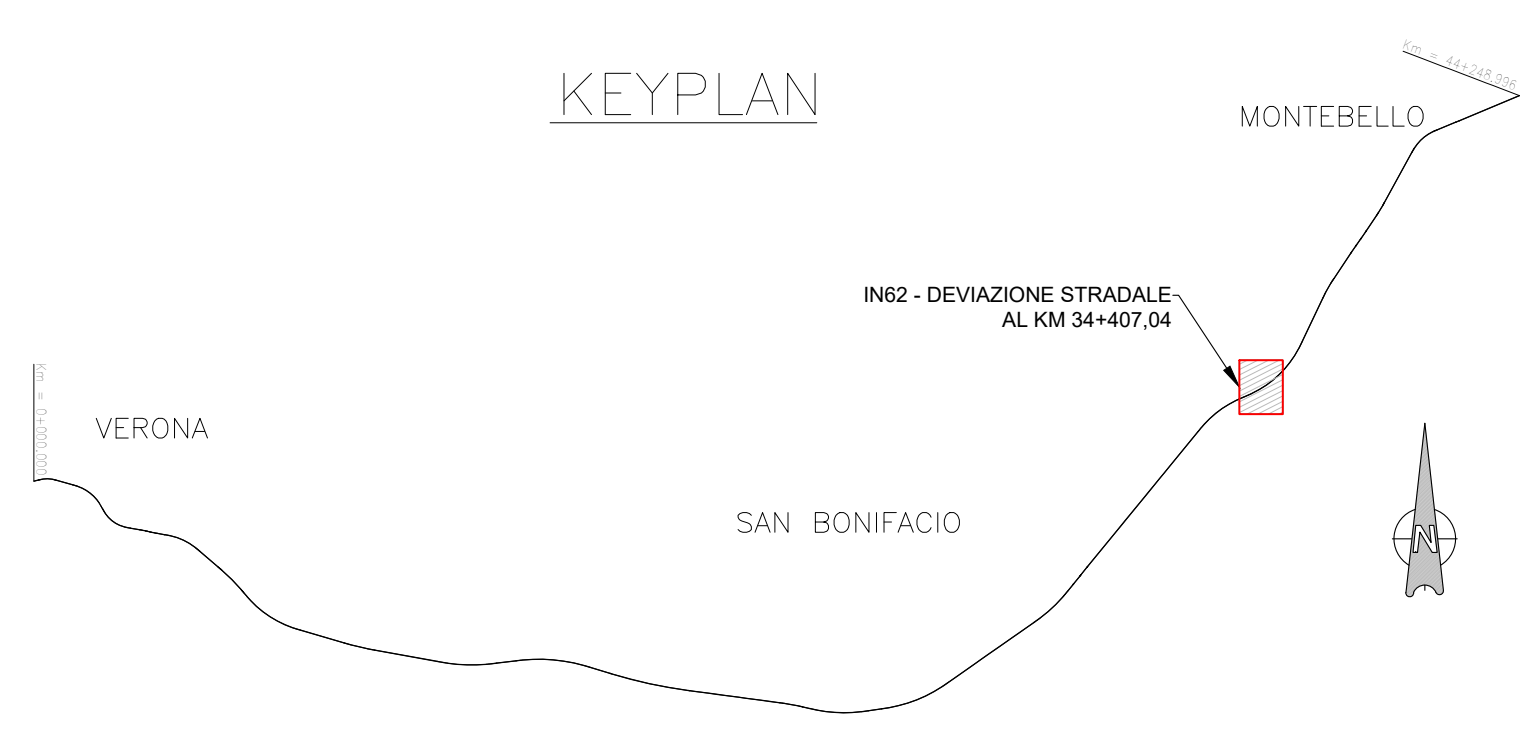

LEGGENDA BARRIERE
NEW JERSEY

STRISCE LONGITUDINALI DI SEGNALETICA ORIZZONTALE IN STRADE LOCALI

[Linea nera superiore]	0,12	Strisce di margine della carreggiata Art.141 (Art.40 Cod. Str.)
[Linea nera inferiore]	0,10	Strisce di separazione dei sensi di marcia Art.139 (Art.40 Cod. Str.)

DEVIAZIONE DEFINITIVA (Linea blu)

DEVIAZIONE PROVVISORIA (Linea rossa)

COMMITTENTE:

ALTA SORVEGLIANZA:

GENERAL CONTRACTOR:

INFRASTRUTTURE FERROVIARIE STRATEGICHE DEFINITE DALLA LEGGE OBIETTIVO N. 443/01
LINEA A.V. /A.C. TORINO-VENEZIA Tratta VERONA-PADOVA
Lotto funzionale Verona-Bivio Vicenza
PROGETTO COSTRUTTIVO
IN - INTERFERENZE VIARIE
IN62 - DEVIAZIONE STRADALE AL KM 34+407,04
GENERALE
PLANIMETRIA DELLA DEVIAZIONE PROVVISORIA

IL PROGETTISTA INTEGRATORE Ing. Giovanni MALAVENDA ALBO INGEGNERI PROFESSIONISTI n. 4503	Consenso Iricav Due Ing. Paolo CARMONA	DIRETTORE LAVORI Firma Ing. Alberto LEONATO	SCALA : 1:500
--	---	---	------------------

COMMESSA	LOTTO	FASE	ENTE	TIPO DOC.	OPERA/DISCIPLINA	PROGR.	REV.	FOGLIO
IN17	12	E	12	P8	IN62/00	005	A	

Rev.	Descrizione	Redatto	Data	Verificato	Data	Approvato	Data	IL PROGETTISTA	
A	EMISSIONE	[Firma]	04/04/2022	[Firma]	04/04/2022	[Firma]	04/04/2022	Giuseppe Fabrizio Coppi	
B									
C									

CIG. 8377957CD1 CUP: J41E11000000009 File: S:\1720781\IN62\00000000\DWG
Cod. origine: 000000

Scala di plot: Tutti i diritti del presente documento sono riservati. La produzione anche parziale è vietata.