
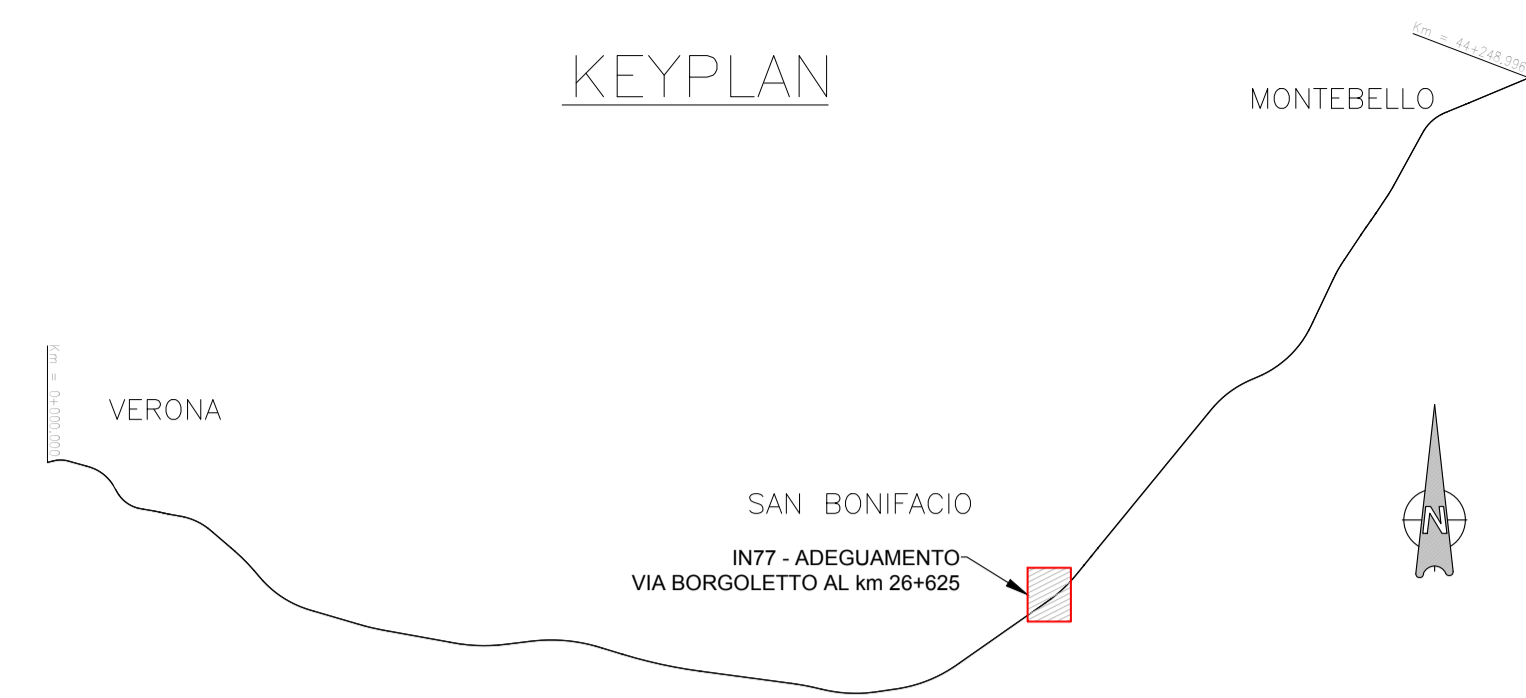
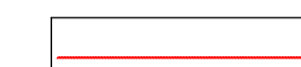


KEYPLAN

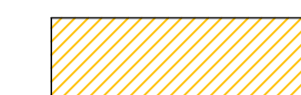

LEGENDA

-  IMPRONTA DELL'OPERA
-  DEMOLIZIONE DI PAVIMENTAZIONI STRADALI

VIA GIUOTTO

VIA BORGOLETTO

VICENZA

VERONA

ASSE BINARIO D'ISPARI

ASSE BINARIO PARI

COMMITTENTE:



ALTA SORVEGLIANZA:



GENERAL CONTRACTOR:



INFRASTRUTTURE FERROVIARIE STRATEGICHE DEFINITE DALLA LEGGE OBIETTIVO N. 443/01
LINEA A.V. /A.C. TORINO-VENEZIA Tratta VERONA-PADOVA
Lotto funzionale Verona-Bivio Vicenza
PROGETTO ESECUTIVO
 IN - INTERFERENZE VIARIE
 IN77 - ADEGUAMENTO VIA BORGOLETTO AL km 26+625
 GENERALE

PLANIMETRIA STATO DI FATTO

PROGETTISTA INTEGRATORE Ing. MALAVENDA Data: 02/09/2021	GENERAL CONTRACTOR Consorzio Iricav Due Ing. Paolo CARMONA Data: 02/09/2021	DIRETTORE LAVORI Ing. Luca BANDOLFI	SCALA : 1:500
--	---	---	-------------------------

COMMESSA	LOTTO	FASE	ENTE	TIPO DOC.	OPERA/DISCIPLINA	PROGR.	REV.	FOGLIO
IN17	12	E	12	P8	IN7700	001	A	1

VISTO CONSORZIO IRICAV DUE	
Firma	Data
Ing. Luca BANDOLFI	

Progettazione:

Rev.	Descrizione	Redatto	Data	Verificato	Data	Approvato	Data	IL PROGETTISTA
A	EMISSIONE	<i>[Signature]</i>	03/09/2021	<i>[Signature]</i>	03/09/2021	<i>[Signature]</i>	03/09/2021	Giuseppefabrizio Coppa
B								
C								

CIG: 8377957CD1 CUP: J41E91000000009 File: EN7712020PH770001A.DWG
 Progetto cofinanziato dalla Unione Europea Cod. origine: CODICE