

VIABILITÀ VICINALE
NORD-EST

VIC. NE 10 VERTICE VIC. NE 10.1 X 825880.544 Y 144500.693 Azin 114.138224	VIC. NE 10 VERTICE VIC. NE 10.2 X 825889.104 Y 144476.182 Az1 114.138224 Az2 213.114489 C X 825889.104 Y 144476.182 R 40.00 Alfac 98.9763 Tarco 39.362 Sv 62.189	VIC. NE 10 VERTICE VIC. NE 10.3 X 825954.731 Y 144311.692 Az1 213.114489 Az2 209.139183 C X 825954.731 Y 144311.692 R 300.00 Alfac 3.9753 Tarco 9.370 Sv 18.733	VIC. NE 10 VERTICE VIC. NE 10.4 X 825953.391 Y 144302.419 Azfin 209.139183
---	---	--	--

VIABILITÀ
CAVALCAFERROVIA IV02

CAVALCAFERROVIA_IV02 VERTICE IV02.1 X 825895.937 Y 144547.920 Azin 220.058421	CAVALCAFERROVIA_IV02 VERTICE IV02.2 X 825890.324 Y 144438.656 T1 35.960 T2 33.316 Alfa 24.493494 Az1 220.058421 Az2 244.551915 R1 X 825867.002 Y 144459.145 Tin 14.410 Tkin 7.207 L1 21.608 A1 53.000 DeltaR1 0.150 Tau1 5.290725 C X 825858.086 Y 144437.948 R 130.00 Alfac 15.3887 Tarco 15.789 Sv 31.424 Ru X 825845.556 Y 144421.116 Tlout 10.387 Tkout 5.194 L2 15.577 A2 45.000 DeltaR2 0.078 Tau2 3.814068	CAVALCAFERROVIA_IV02 VERTICE IV02.3 X 825816.167 Y 144385.024 T1 36.796 T2 36.796 Alfa 57.656787 Az1 244.551915 Az2 186.895127 R1 X 825828.313 Y 144400.637 Tin 16.385 Tkin 8.214 L1 24.500 A1 35.000 DeltaR1 0.499 Tau1 15.597184 C X 825820.073 Y 144383.787 R 130.00 Alfac 26.4624 Tarco 10.544 Sv 20.784 Ru X 825819.339 Y 144365.043 Tlout 15.519 Tkout 8.214 L2 24.500 A2 55.000 DeltaR2 0.499 Tau2 15.597184	CAVALCAFERROVIA_IV02 VERTICE IV02.4 X 825870.949 Y 144117.878 T1 40.279 T2 40.279 Alfa 27.580295 Az1 186.895127 Az2 214.475422 R1 X 825865.888 Y 144142.114 Tin 15.519 Tkin 7.762 L1 23.269 A1 55.000 DeltaR1 0.173 Tau1 5.697559 C X 825868.718 Y 144117.902 R 130.00 Alfac 16.1852 Tarco 16.615 Sv 33.051 Ru X 825865.368 Y 144093.756 Tlout 15.519 Tkout 7.762 L2 23.269 A2 55.000 DeltaR2 0.173 Tau2 5.697559	CAVALCAFERROVIA_IV02 VERTICE IV02.5 X 825858.364 Y 144063.488 Azfin 214.475422
---	---	---	---	--


VIABILITÀ PODERALE
SUD-EST

POD. SE VERTICE POD. SE.1 X 825859.944 Y 144070.316 Azin 115.157896	POD. SE VERTICE POD. SE.2 X 825874.789 Y 144066.713 C X 825874.789 Y 144066.713 R 7.19 Alfac 98.0728 Tarco 6.979 Sv 11.083	POD. SE VERTICE POD. SE.3 X 825883.094 Y 144096.912 C X 825883.094 Y 144096.912 R 200.00 Alfac 8.6893 Tarco 13.670 Sv 27.298	POD. SE VERTICE POD. SE.4 X 825888.549 Y 144138.033 Az1 8.395843 Az2 393.439773 C X 825888.549 Y 144138.033 R 50.00 Alfac 14.9581 Tarco 5.900 Sv 11.746	POD. SE VERTICE POD. SE.5 X 825884.263 Y 144179.482 Az1 393.439773 Az2 332.132764 C X 825884.263 Y 144179.482 R 15.00 Alfac 61.3070 Tarco 7.838 Sv 14.445	POD. SE VERTICE POD. SE.6 X 825871.379 Y 144186.600 Az1 332.132764 Az2 396.895127 C X 825871.379 Y 144186.600 R 15.00 Alfac 54.7624 Tarco 6.881 Sv 12.903	POD. SE VERTICE POD. SE.7 X 825863.486 Y 144224.402 Az1 386.895127 Az2 16.151185 C X 825863.486 Y 144224.402 R 15.00 Alfac 29.2561 Tarco 3.509 Sv 6.893	POD. SE VERTICE POD. SE.8 X 825865.876 Y 144233.620 Azfin 16.151185
---	---	---	--	--	--	--	---


PODERALE
NORD-OVEST

POD. NO VERTICE POD. NE.1 X 825867.046 Y 144459.782 Azin 320.216354	POD. NO VERTICE POD. NE.2 X 825817.646 Y 144476.018 Azfin 320.216354
---	--

KEYPLAN

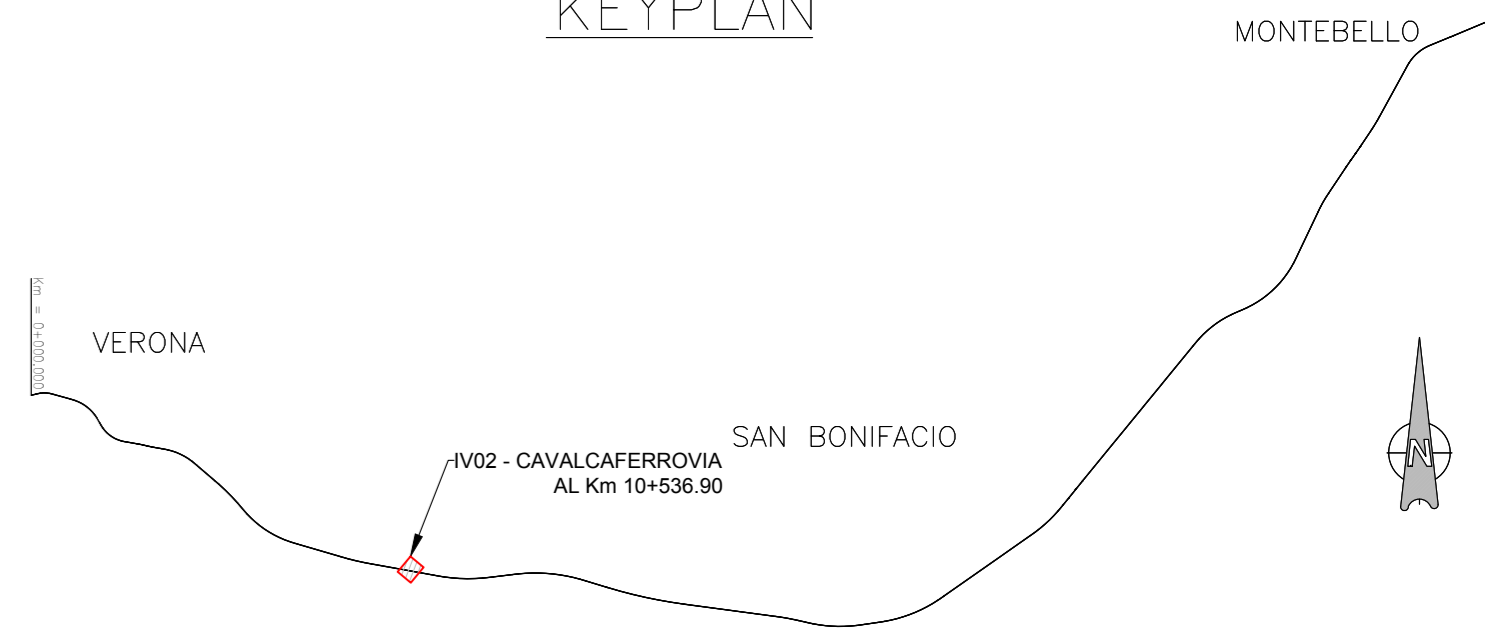

SCHEMA DATI DI TRACCIAMENTO

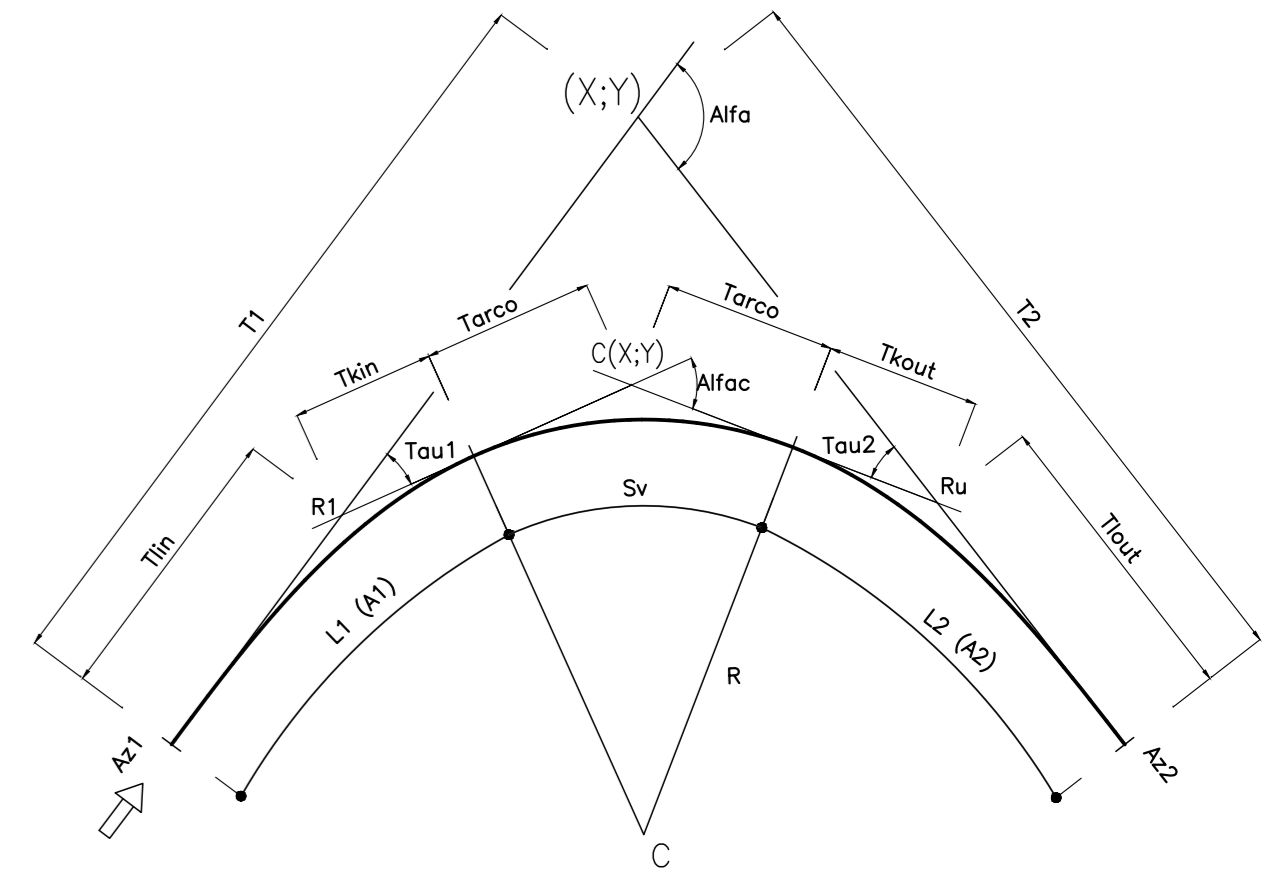

COMMITTENTE: RFI - RETE FERROVIARIA ITALIANA - GRUPPO FERROVIE DELLO STATO

ALTA Sorveglianza: ITALFERR - GRUPPO FERROVIE DELLO STATO

GENERAL CONTRACTOR: Consorzio IricAV Due

INFRASTRUTTURE FERROVIARIE STRATEGICHE DEFINITE DALLA LEGGE OBIETTIVO N. 443/01
LINEA A.V. /A.C. TORINO-VENEZIA Tratta VERONA-PADOVA
Lotto funzionale Verona-Bivio Vicenza
PROGETTO ESECUTIVO
 IV - CAVALCAFERROVIA
 IV02 - CAVALCAFERROVIA AL Km 10+536.90
 GENERALE

PLANIMETRIA DI TRACCIAMENTO

PROGETTAZIONE	GENERAL CONTRACTOR	DIRETTORE LAVORI	SCALA
Ing. Paolo CARONDI	Consorzio IricAV Due	Ing. Luca RANDOLFI	1:500

COMMESSA	LOTTO	FASE	ENTE	TIPO DOC.	OPERA/DISCIPLINA	PROGR.	REV.	FOGLIO
1117	12	E	12	P8	IV0200	002	A	11

Progettazione:

Rev.	Descrizione	Redatto	Verificato	Data	Approvato	Data	IL PROGETTISTA
A	BESDRE						Giuseppe Giamberini - Coppa
B							
C							

CD. 837793701 | CUP: J11E1000000099 | File: I:\PROGETTI\IV02\IV02_002.dwg | Cod. origine: 0000

TUTTI I DIRITTI DEL PRESENTE DOCUMENTO SONO RISERVATI. LA PRODUZIONE ANCHE PARZIALE È VIETATA.