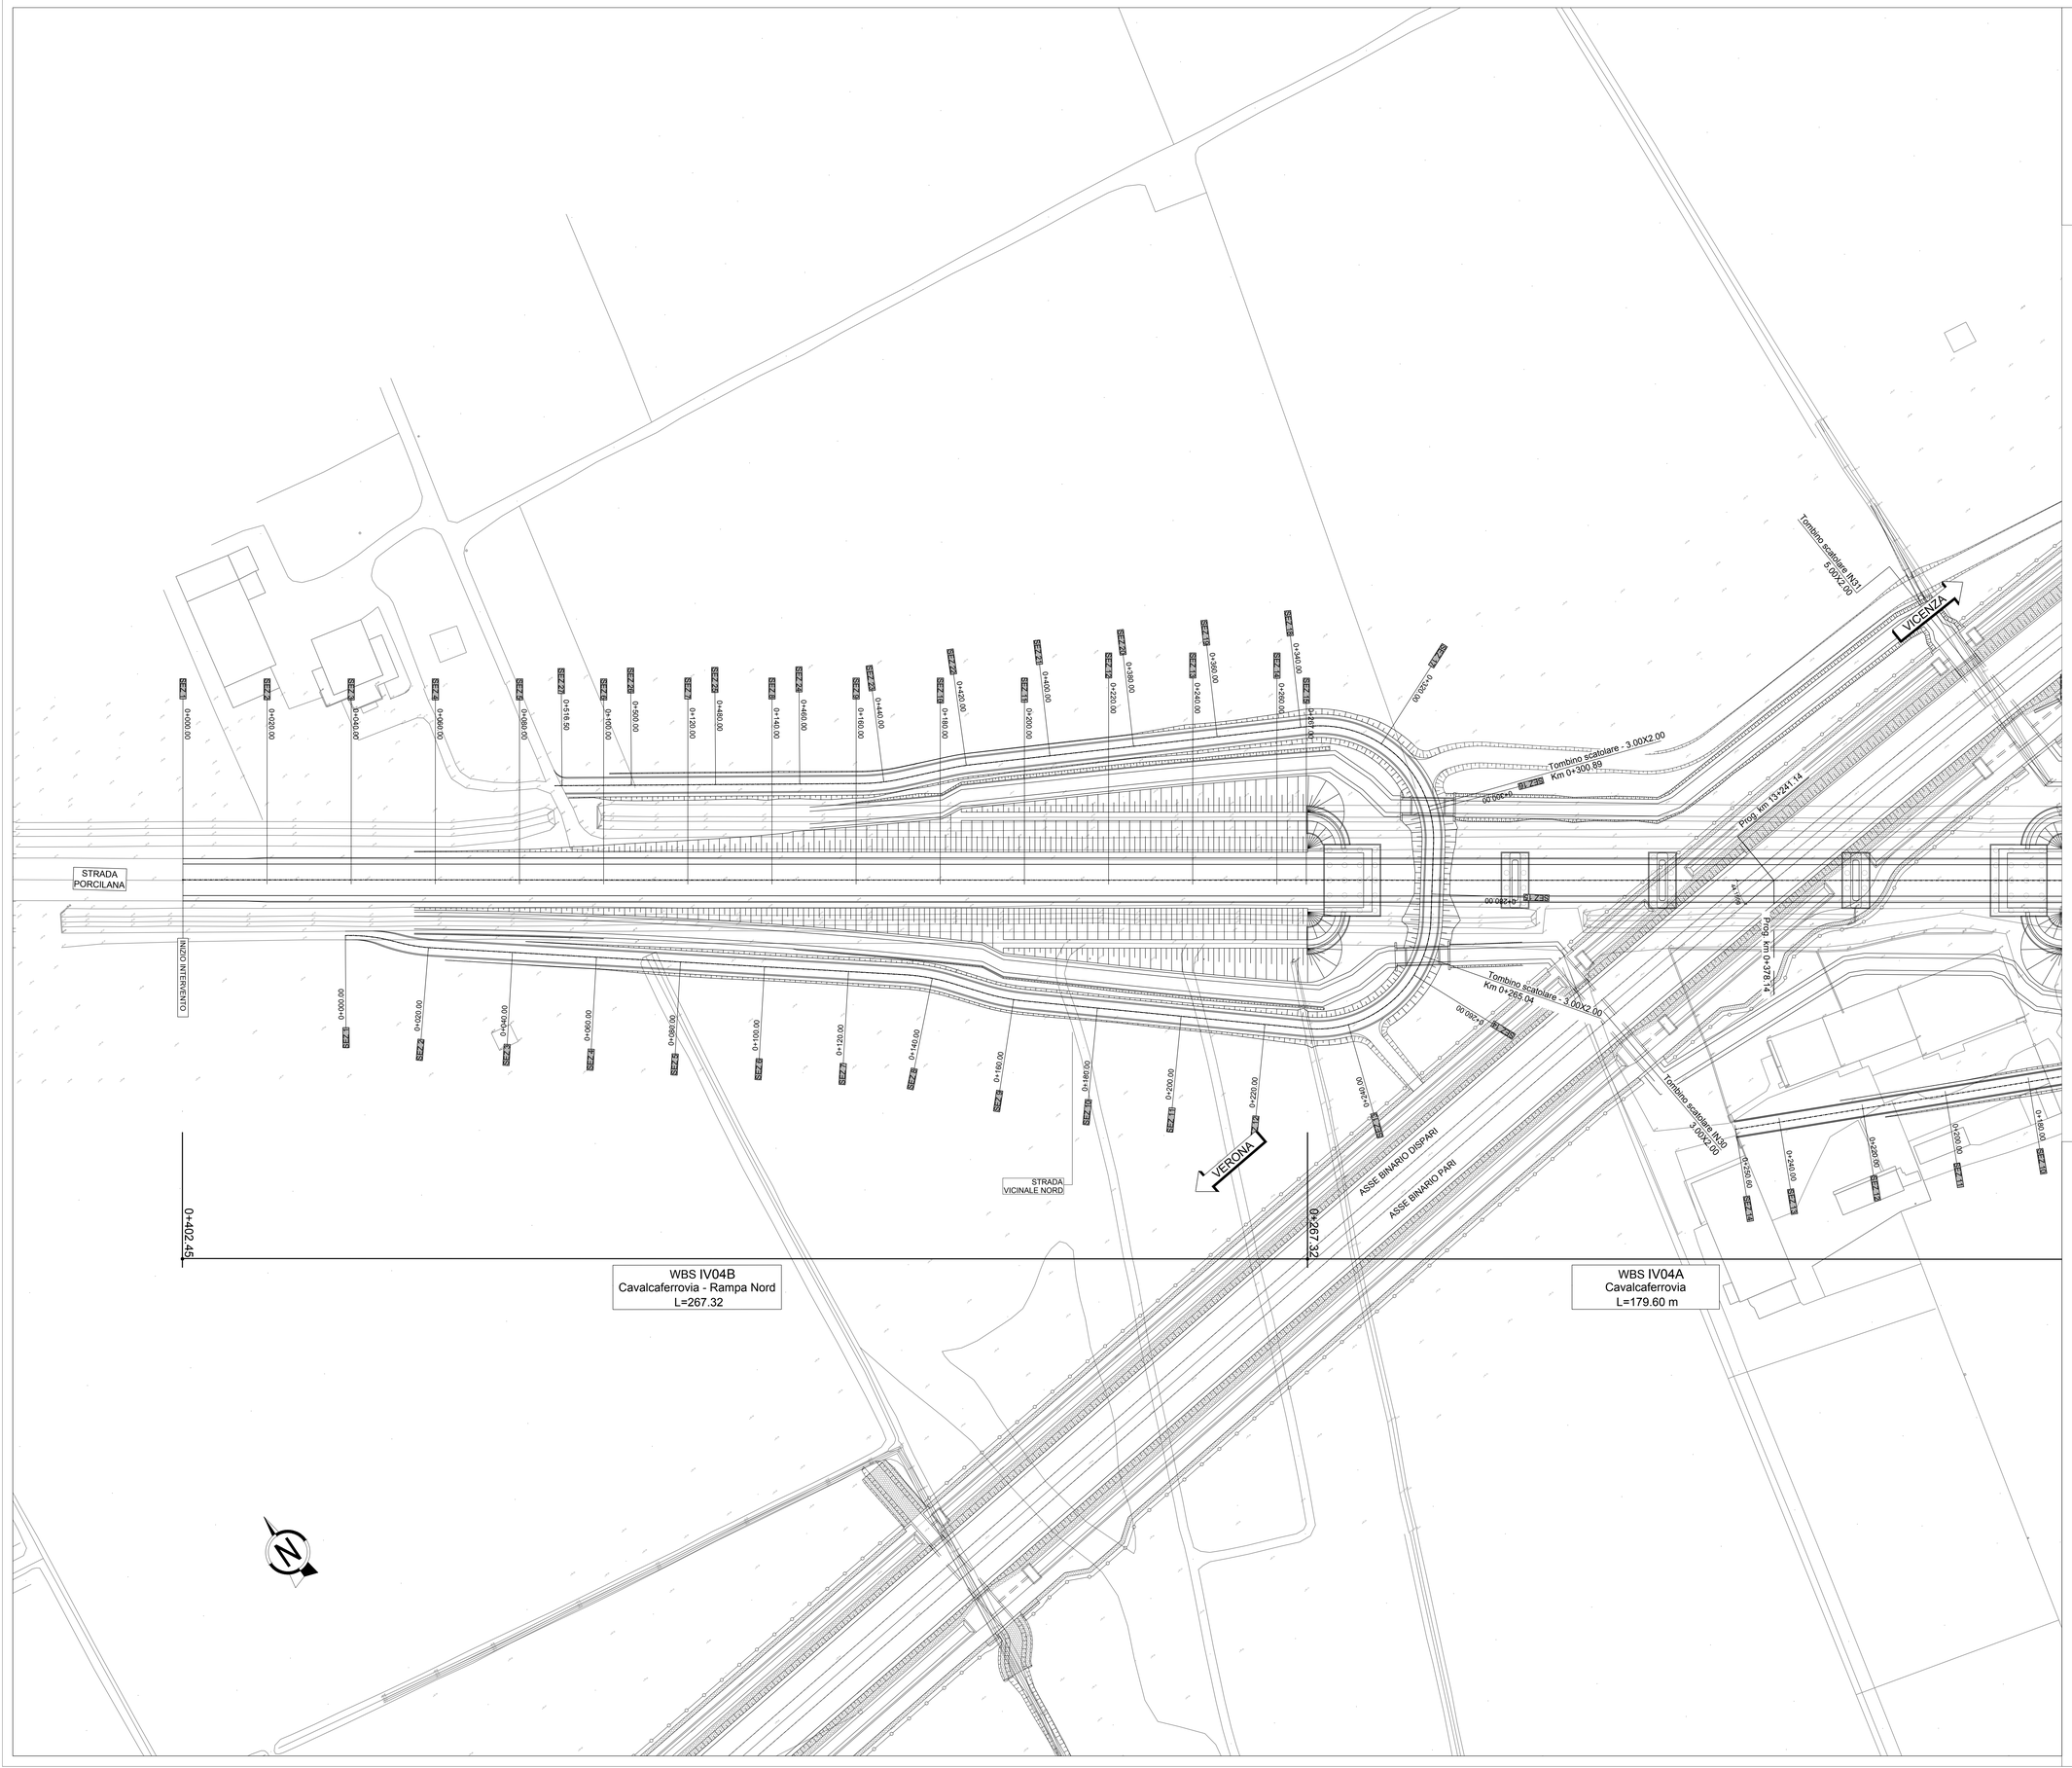

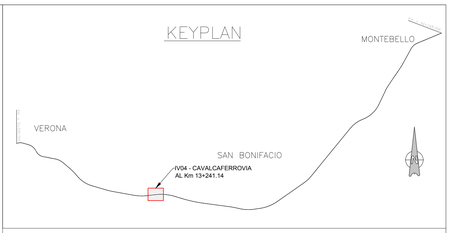

COMMITTENTE: RFI RETE FERROVIARIA ITALIANA – GRUPPO FERROVIE DELLO STATO

ALTA SORVEGLIANZA: ITALFERR – GRUPPO FERROVIE DELLO STATO

GENERAL CONTRACTOR: Consorzio IricoAV Due

INFRASTRUTTURE FERROVIARIE STRATEGICHE DEFINITE DALLA LEGGE OBIETTIVO N. 443/01

LINEA A.V. /A.C. TORINO-VENEZIA Tratta VERONA-PADOVA
Lotto funzionale Verona-Bivio Vicenza

PROGETTO ESECUTIVO

IV - CAVALCAFERROVIA

IV04 - CAVALCAFERROVIA AL km 13+241.14

GENERALE

PLANIMETRIA DI PROGETTO - TAV. 1

GENERAL CONTRACTOR	DIRETTORE LAVORI	SCALA :
IL PROGETTISTA INTEGRATORE Dott. Ing. Luca BALAVENDA Ordine degli Ingegneri di Padova n. 4389 Data:	Consorzio Iricav Due Ing. Paolo CARMONA Data:	1:500

COMMESSA	LOTTO	FASE	ENTE	TIPO DOC.	OPERA/DISCIPLINA	PROGR.	REV.	FOGLIO
I N 1 7	1 2	E	I 2	P B	I V 0 4 0 0	0 0 1	A	di

Consorzio IricoAV Due

VISTO CONSORZIO IRICAV DUE
Firma
Ing. Luca RANDOLFI
Data

Progettazione :

Rev.	Descrizione	Redatto	Data	Verificato	Data	Approvato	Data
A	EMISSIONE		30/07/20		30/07/20		30/07/20
B							
C							

IL PROGETTISTA
Giuseppefabrizio Coppa
Data:

CIG. 8377937CD1 | CUP: J41E91000000009 | File: IV0713E2ZPRIN0400001A.DWG | Cod. origine: I2IDCI

Progetto cofinanziato dalla Unione Europea

Scala di plot:

TUTTI I DIRITTI DEL PRESENTE DOCUMENTO SONO RISERVATI. LA PRODUZIONE ANCHE PARZIALE È VIETATA