
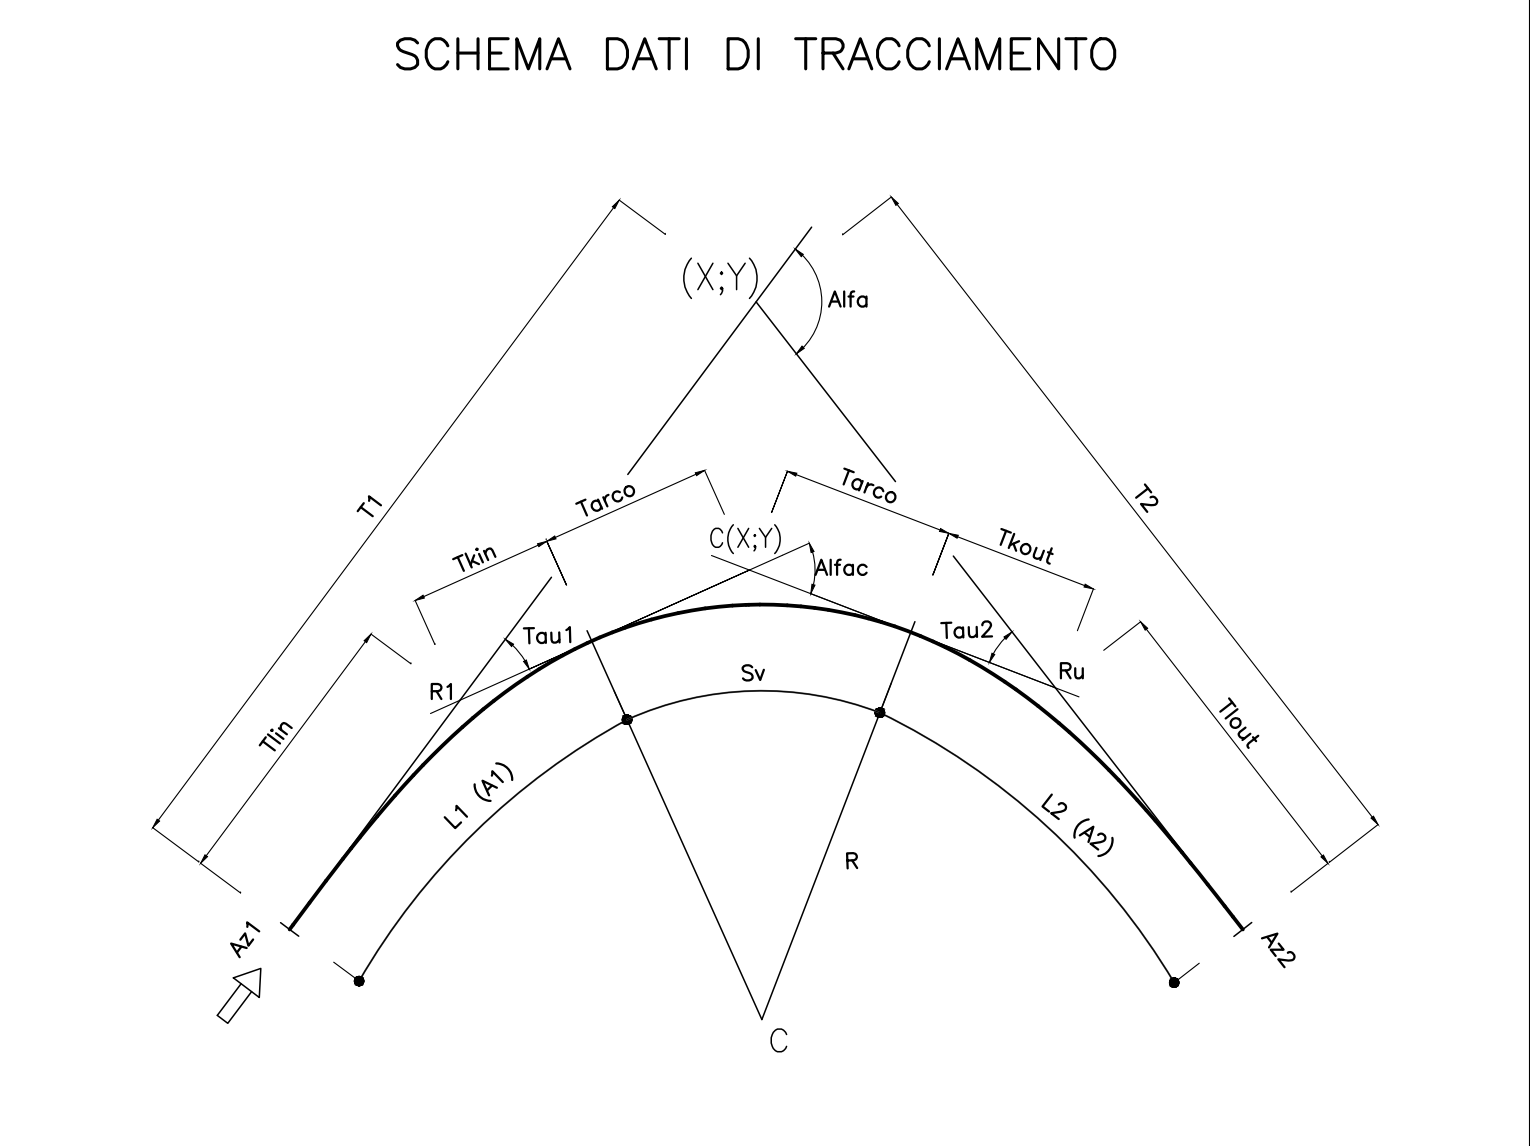


VIABILITÀ IV04		VIABILITÀ IV04	
VERTICE IV04.1		VERTICE IV04.2	
X	828211.366	X	828787.388
Y	144390.878	Y	144001.901
Azin	137.857134	Azin	137.857134

STRADA VICINALE SUD

STRADA VICINALE SUD VERTICE VIC_SUD.1		STRADA VICINALE SUD VERTICE VIC_SUD.2		STRADA VICINALE SUD VERTICE VIC_SUD.3		STRADA VICINALE SUD VERTICE VIC_SUD.4	
X	128712.327	X	828782.963	X	828685.787	X	828445.881
Y	144034.224	Y	144040.859	Y	144041.566	Y	144135.193
Azin	338.398541	Azin	338.398541	Azin	327.631503	Azin	327.631503
R1	20.000	R1	20.000	R1	20.000	R1	20.000
Tau1	0.000000	Tau1	0.000000	Tau1	0.000000	Tau1	0.000000
R2	27.000	R2	27.000	R2	27.000	R2	27.000
Tau2	0.000000	Tau2	0.000000	Tau2	0.000000	Tau2	0.000000
Alfa	35.719945	Alfa	35.719945	Alfa	35.719945	Alfa	35.719945
L1	0.000	L1	0.000	L1	0.000	L1	0.000
DeltaR1	0.000000	DeltaR1	0.000000	DeltaR1	0.000000	DeltaR1	0.000000
DeltaR2	0.000000	DeltaR2	0.000000	DeltaR2	0.000000	DeltaR2	0.000000
Sv	11.222	Sv	11.222	Sv	7.840	Sv	7.840

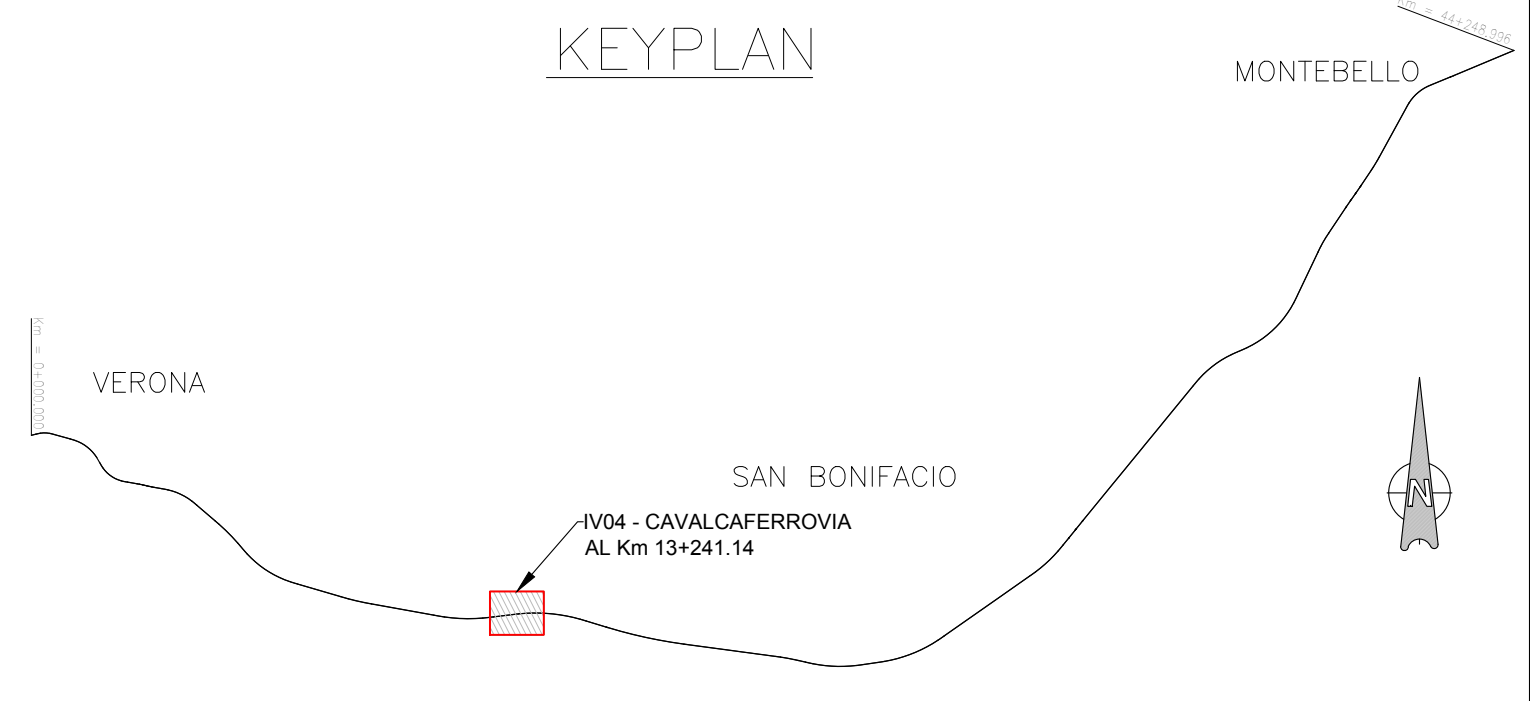

COMMITTENTE: RFI RETE FERROVIARIA ITALIANA GRUPPO FERROVIE DELLO STATO

ALTA Sorveglianza: ITALFERR GRUPPO FERROVIE DELLO STATO

GENERAL CONTRACTOR: Consorzio IricAV Due

INFRASTRUTTURE FERROVIARIE STRATEGICHE DEFINITE DALLA LEGGE OBIETTIVO N. 443/01
LINEA A.V. /A.C. TORINO-VENEZIA Tratta VERONA-PADOVA
Lotto funzionale Verona-Bivio Vicenza
PROGETTO ESECUTIVO
 IV - CAVALCAFERROVIA
 IV04 - CAVALCAFERROVIA AL km 13+241.14
 GENERALE

PLANIMETRIA DI TRACCIAMENTO - Tav. 2

Rev.	Descrizione	Redatto	Verificato	Data	Approvato	Data	IL PROGETTISTA
A	BRIDGE	[Signature]	[Signature]		[Signature]		Giuseppe Grippa
B							
C							

CD. 837797001 | CUP: J11E1000000009 | File: I:\04 - CAVALCAFERROVIA\04_000000.dwg | Cod. origine: 0000