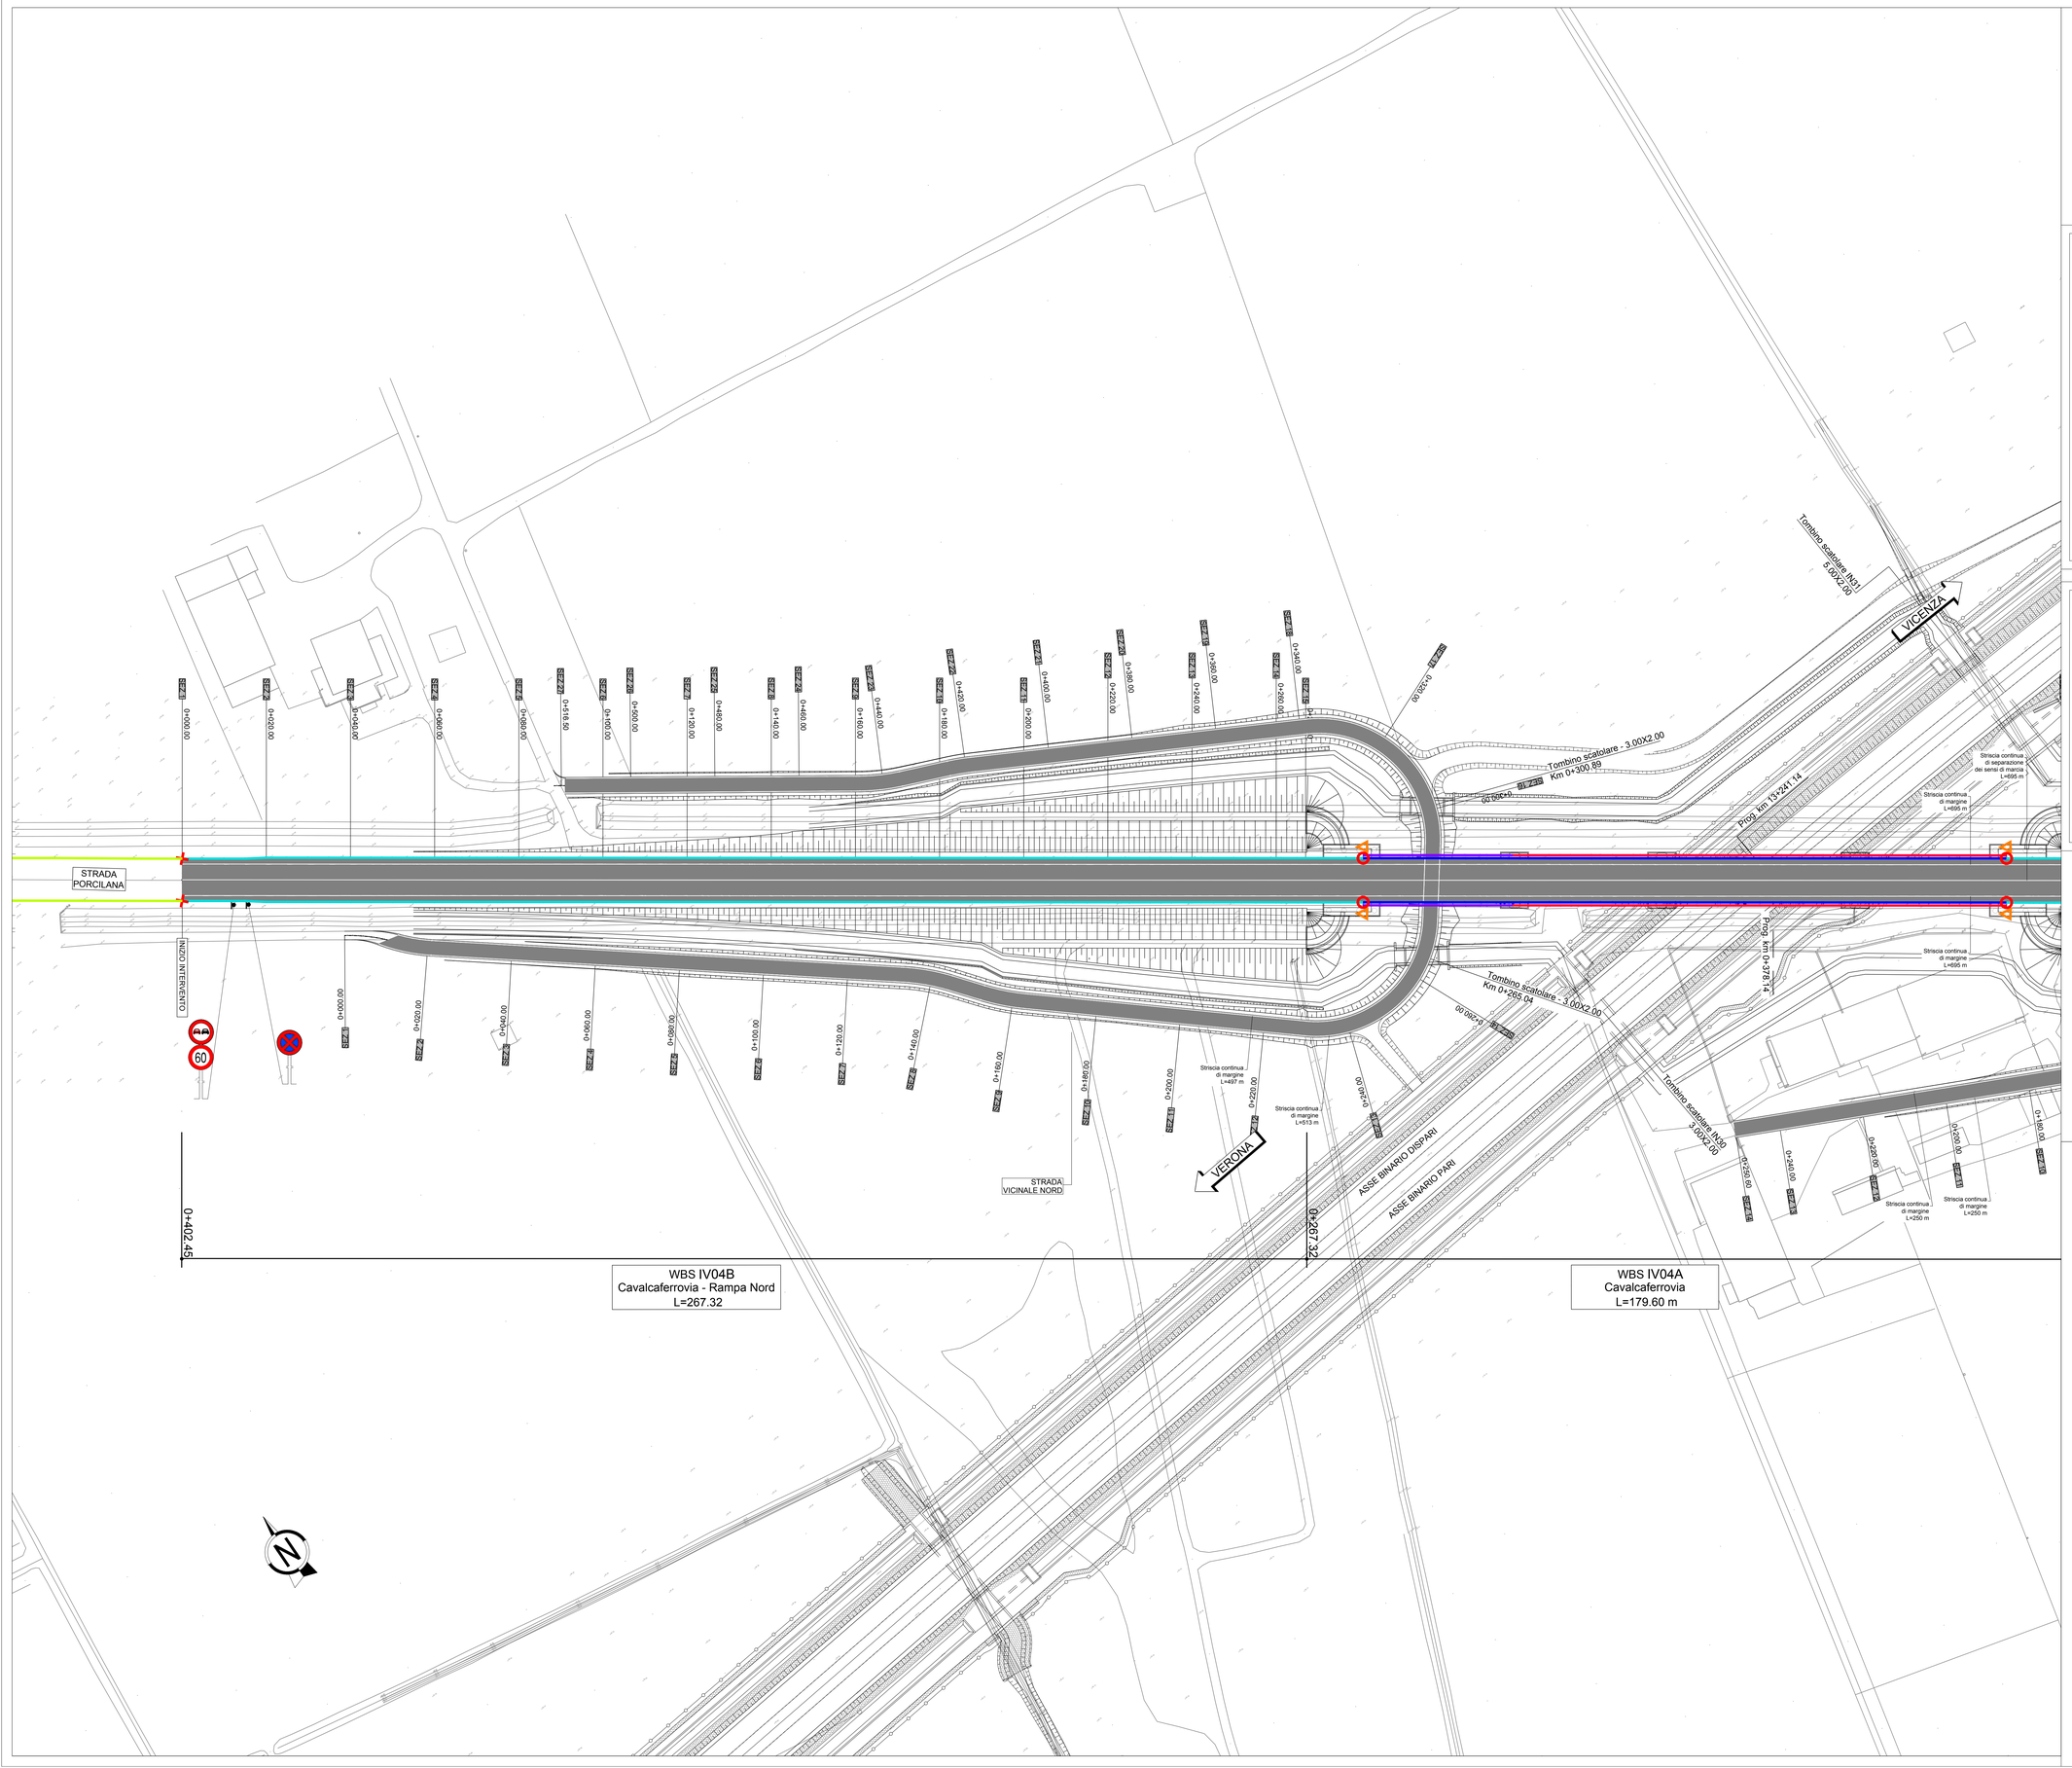

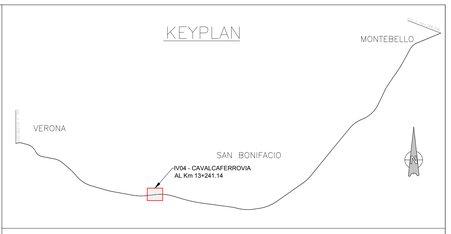

UBICAZIONE SEGNALI LATERALI

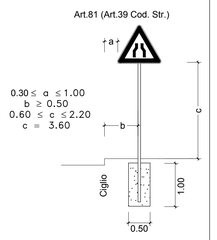

STRISCE LONGITUDINALI DI SEGNALETICA ORIZZONTALE IN STRADE EXTRAURB. SECONDARIE

0.15 — Strisce di margine della carreggiata Art.141 (Art.40 Cod. Str.)

0.12 — Strisce di separazione dei sensi di marcia Art.139 (Art.40 Cod. Str.)

STRISCE LONGITUDINALI DI SEGNALETICA ORIZZONTALE IN STRADE LOCALI

0.12 — Strisce di margine della carreggiata Art.141 (Art.40 Cod. Str.)

1.00 / 1.00 — 0.12 — Strisce di margine della carreggiata in corrispondenza di accessi laterali Art.141 (Art.40 Cod. Str.)

LEGENDA BARRIERE

- BARRIERA DI SICUREZZA METALLICA BORDO LATERALE CLASSE H3 (W4, WN≤1.3) ED EVENTUALI TERMINALI E TRANSIZIONI
- BARRIERA DI SICUREZZA METALLICA BORDO PONTE CLASSE H4 (W3, WN≤1.0) ED EVENTUALI TERMINALI E TRANSIZIONI
- PANNELLO GRIGLIATO ELETTROFORGIATO TIPO "ORSOGRILL"
- RETE DI PROTEZIONE AGGETTANTE PER ATTRAVERSAMENTI STRADALI E FERROVIARI
- BARRIERA ESISTENTE
- TRANSIZIONE TRA BARRIERE DI PROGETTO
- TRANSIZIONE TRA BARRIERA DI PROGETTO E BARRIERA ESISTENTE
- TERMINALE DELLA BARRIERA DI PROGETTO
- GIUNTO SPECIALE DELLA BARRIERA, COMPATIBILE CON LE DILATAZIONI TERMICHE DELL'OPERA

COMMITTENTE: RFI RETE FERROVIARIA ITALIANA GRUPPO FERROVIE DELLO STATO

ALTA SORVEGLIANZA: ITALFERR GRUPPO FERROVIE DELLO STATO

GENERAL CONTRACTOR: Consorzio IricAV Due

INFRASTRUTTURE FERROVIARIE STRATEGICHE DEFINITE DALLA LEGGE OBIETTIVO N. 443/01

LINEA A.V. /A.C. TORINO-VENEZIA Tratta VERONA-PADOVA
Lotto funzionale Verona-Bivio Vicenza

PROGETTO ESECUTIVO

IV - CAVALCAFERROVIA
IV04 - CAVALCAFERROVIA AL km 13+241.14
GENERALE

PLANIMETRIA DELLA SEGNALETICA E DELLE BARRIERE - TAV. 1

GENERAL CONTRACTOR		DIRETTORE LAVORI	SCALA :
IL PROGETTISTA INTEGRATORE Ing. Giuseppe BALAVENDA Dott. Ing. Iscritto dall'Ordine degli Ingegneri di Venezia n. 4289 Data:	Consorzio Iricav Due Ing. Paolo CARMONA Data:		1:500

COMMESSA	LOTTO	FASE	ENTE	TIPO DOC.	OPERA/DISCIPLINA	PROGR.	REV.	FOGLIO
IN17	12	E	12	P8	IV0400	005	A	

Consorzio IricAV Due — VISTO CONSORZIO IRICAV DUE — Firma: Ing. Luca RANDOLFI — Data:

Progettazione :

Rev.	Descrizione	Redatto	Data	Verificato	Data	Approvato	Data	IL PROGETTISTA
A	EMISSIONE	Dott. Ing.	30/07/2021	Dott. Ing.	30/07/2021	Dott. Ing.	30/07/2021	Giuseppefabrizio Coppa
B								
C								Data:

GIUSEPPE FABRIZIO COPPA — DIRETTORE LAVORI — Dott. Ing. Giuseppe Fabrizio Coppa — Ordine degli Ingegneri di Venezia n. 4289

CIG. 8377957CD1 — CUP: J41E91000000009 — File: IV0400E9RIGA0000EA.DWG — Cod. origine: COCI

Progetto cofinanziato dalla Unione Europea

Scala di plot: — TUTTI I DIRITTI DEL PRESENTE DOCUMENTO SONO RISERVATI: LA PRODUZIONE ANCHE PARZIALE E VIETATA