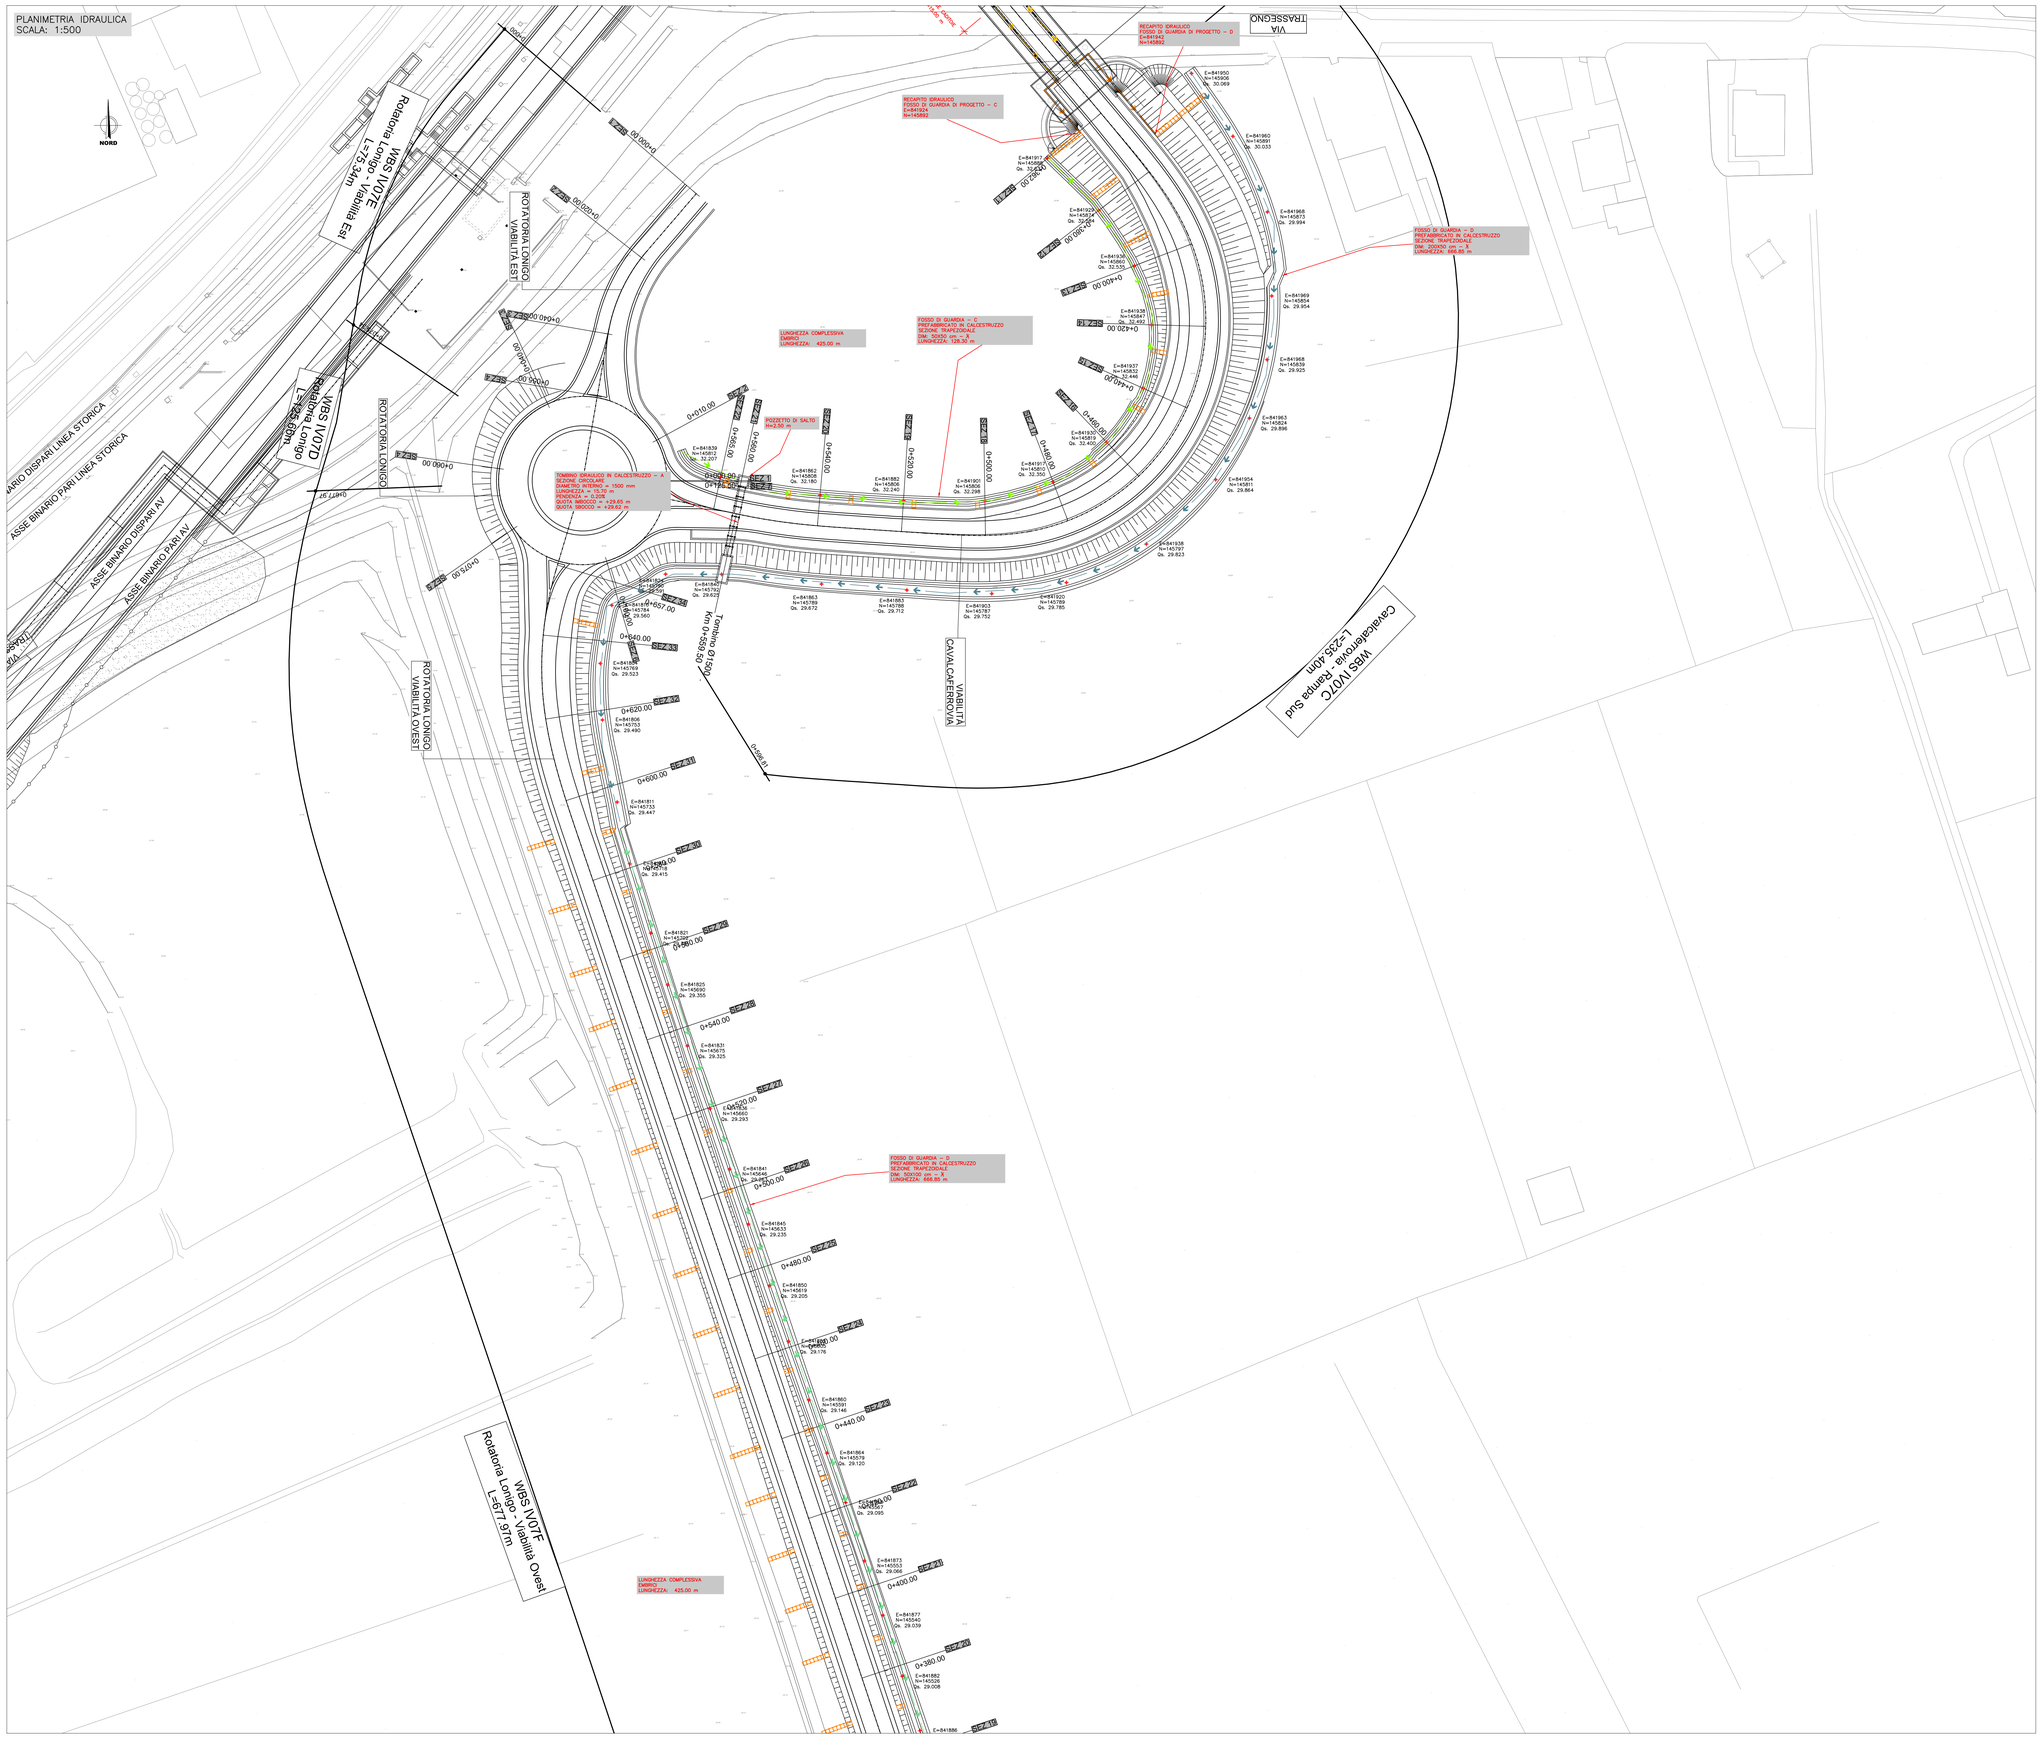

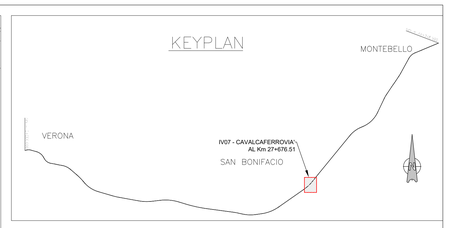

LEGENDA

Condotta di PVC conforme a norma UNI EN 1401-1 tipo SN8/SDR 34
Giunto a bicchiere con anello in gomma.
Scabrezza idraulica - n = 0.011 $sm^{-1/3}$.

DN $^{250}/_{235.4}$ mm - Sp. 7,3mm - L=100cm

Fosso di guardia prefabbricato in calcestruzzo, sezione trapezoidale
Spessore 150mm.

- 500x500mm - lato obliquo: $^1/_1$
- 500x1000mm - lato obliquo: $^1/_1$
- 2000x500mm - lato obliquo: $^1/_1$
- 2500x500mm - lato obliquo: $^1/_1$

Embrici prefabbricati in calcestruzzo vibrocompresso

Recapito idraulico - (Est,Nord,Quota)

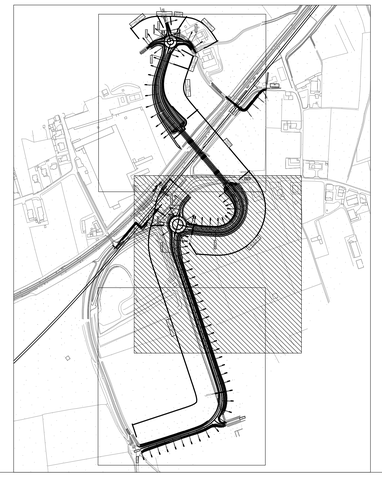

COMMITTENTE:

RFI RETE FERROVIARIA ITALIANA
GRUPPO FERROVIE DELLO STATO

ALTA SORVEGLIANZA:

ITALFERR
GRUPPO FERROVIE DELLO STATO

GENERAL CONTRACTOR:

Consorzio IricAV Due

INFRASTRUTTURE FERROVIARIE STRATEGICHE DEFINITE DALLA LEGGE OBIETTIVO N. 443/01

LINEA A.V. /A.C. TORINO-VENEZIA Tratta VERONA-PADOVA
Lotto funzionale Verona-Bivio Vicenza

PROGETTO ESECUTIVO

IV07 - CAVALCAFERROVIA
IV07 - CAVALCAFERROVIA AL km 27+676.51
GENERALE
PLANIMETRIA IDRAULICA - TAV.2

GENERAL CONTRACTOR		DIRETTORE LAVORI	SCALA :
IL PROGETTISTA INTEGRATORE Ing. Giuseppe MALAVENDA Dott. Ing. Giuseppe degli Ingegneri di Padova n. 4289 Data:	Consorzio Iricav Due Ing. Paolo CARMONA Data:		1:500

COMMESSA	LOTTO	FASE	ENTE	TIPO DOC.	OPERA/DISCIPLINA	PROGR.	REV.	FOGLIO
IN17	12	E	I2	P8	IV07OX	002	A	di

Consorzio IricAV Due	VISTO CONSORZIO IRICAV DUE	
	Firma	Data
	Ing. Luca RANDOLFI	

Progettazione :

Rev.	Descrizione	Redatto	Data	Verificato	Data	Approvato	Data	IL PROGETTISTA
A	EMISSIONE		20.09.21		20.09.21		20.09.21	Giuseppefabrizio Coppa
B								
C								Data:

CIG. 8377957CD1 | CUP: J41E91000000009 | File: IV07-IN1700PE0700002A.DWG | Cod. origine: CCDCF

Progetto cofinanziato dalla Unione Europea

Scala di plot:

TUTTI I DIRITTI DEL PRESENTE DOCUMENTO SONO RISERVATI. LA PRODUZIONE ANCHE PARZIALE È VIETATA