
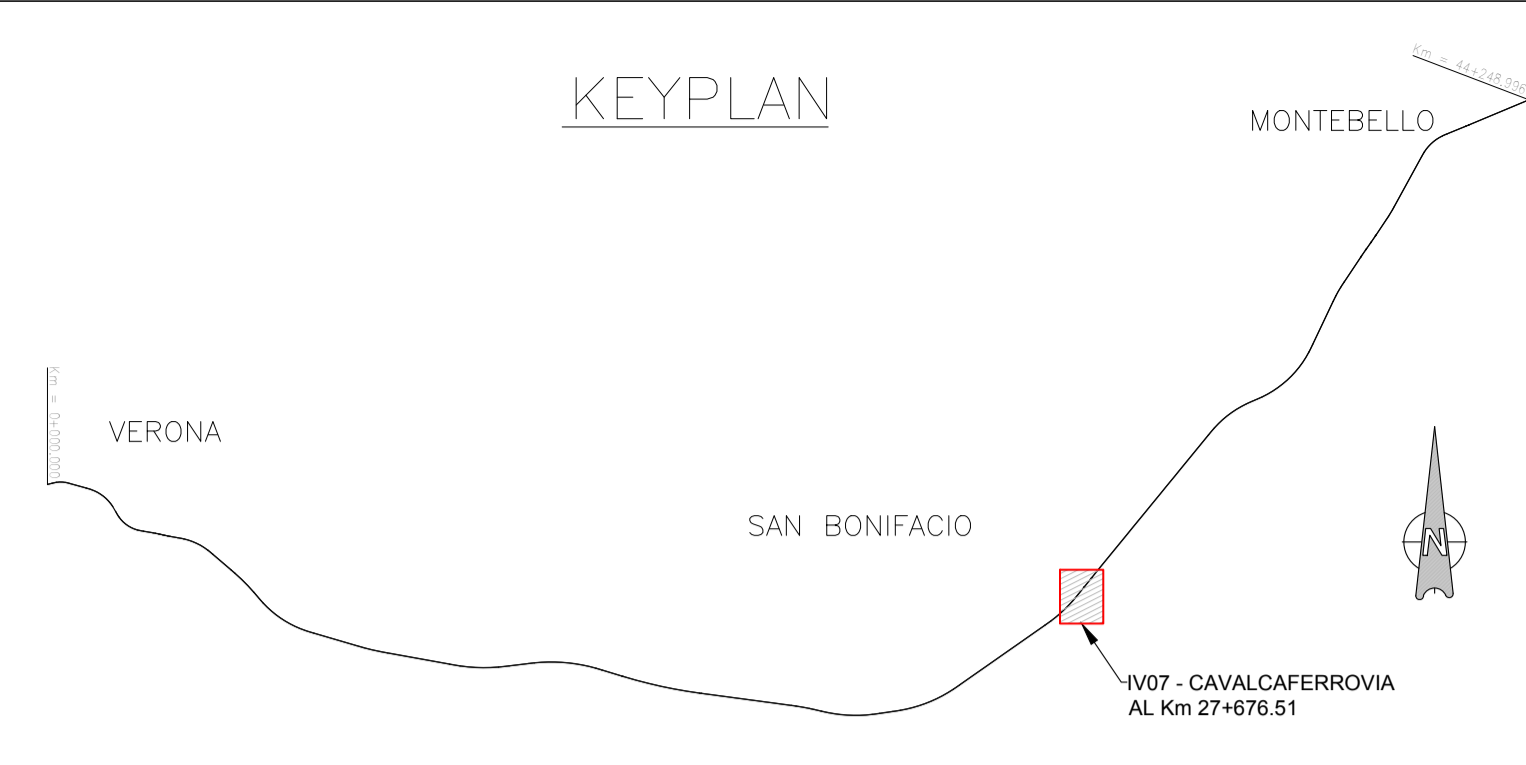



IV07G
ROTATORIA NORD

VIABILITÀ_ROT.NORD VERTICE_ROT.NORD.1	
X	841803.216
Y	146244.252
Azin	0.000000

VIABILITÀ_ROT.NORD VERTICE_ROT.NORD.2	
X	0.000
Y	0.000
T1	0.000
T2	0.000
Alfa	400.000000
Sv	0.000
Az1	0.000000
Az2	0.000000

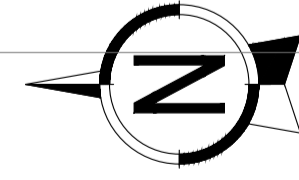

SCHEMA DATI DI TRACCIAMENTO

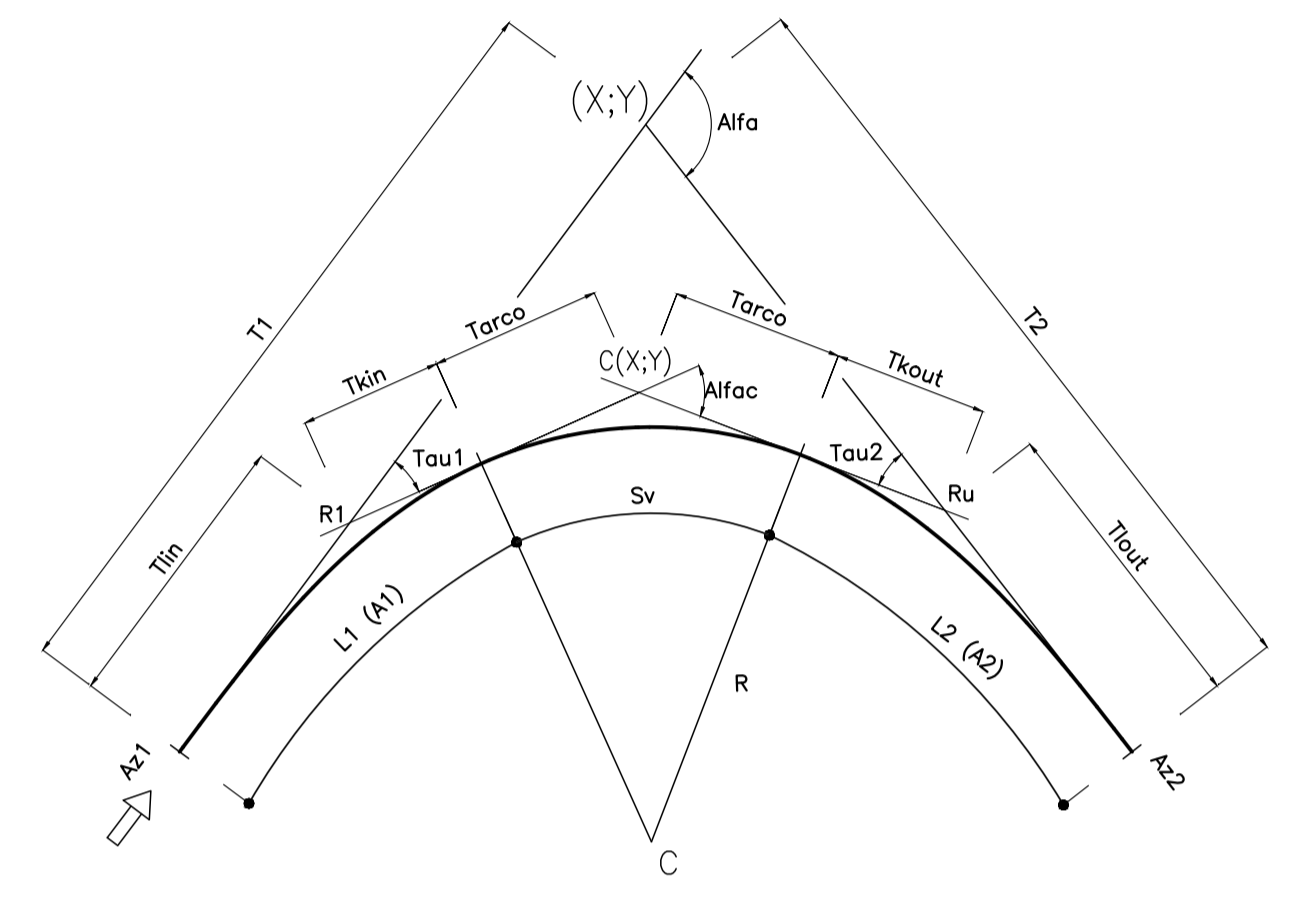

COMMITTENTE:

ALTA SORVEGLIANZA:

GENERAL CONTRACTOR:

INFRASTRUTTURE FERROVIARIE STRATEGICHE DEFINITE DALLA LEGGE OBIETTIVO N. 443/01
LINEA A.V. /A.C. TORINO-VENEZIA Tratta VERONA-PADOVA
Lotto funzionale Verona-Bivio Vicenza
PROGETTO ESECUTIVO
 IV - CAVALCAFERROVIA
 IV07 - CAVALCAFERROVIA AL km 27+676.51
 ROTATORIA NORD
 PLANIMETRIA DI TRACCIAMENTO

PROGETTISTA INTEGRATORE Ing. MALAVENDA Incarico n. 4289 Data:		GENERAL CONTRACTOR Consorzio Iricav Due Ing. Paolo CARMONA Data:	DIRETTORE LAVORI	SCALA : 1:500
---	--	--	-------------------------	-------------------------

COMMESSA	LOTTO	FASE	ENTE	TIPO DOC.	OPERA/DISCIPLINA	PROGR.	REV.	FOGLIO
IN17	12	E	12	P8	IV07G0	001	A	DI

VISTO CONSORZIO IRICAV DUE

Firma: _____ Data: _____
 Ing. Luca BANDOLFI

Progettazione:

Rev.	Descrizione	Redatto	Data	Verificato	Data	Approvato	Data	IL PROGETTISTA
A	EMISSIONE	[Signature]	15/08/2021	[Signature]	15/08/2021	[Signature]	15/08/2021	Giuseppefabrizio Coppa
B								
C								

CIG: 8377957CD1 CUP: J41E91000000009 File: ENI71202P8V07G001A.DWG
 Progetto cofinanziato dalla Unione Europea Cod. origine: CODICE