


IV07M
VIABILITÀ SUD - ROTATORIA NORD


VIABILITÀ SUD_ROT.NORD	
VERTICE SUD_ROT.NORD.1	
X	841774.296
Y	146198.076
Azin	21.171162

VIABILITÀ SUD_ROT.NORD	
VERTICE SUD_ROT.NORD.2	
X	841788.436
Y	146239.017
Azin	21.171162

KEYPLAN

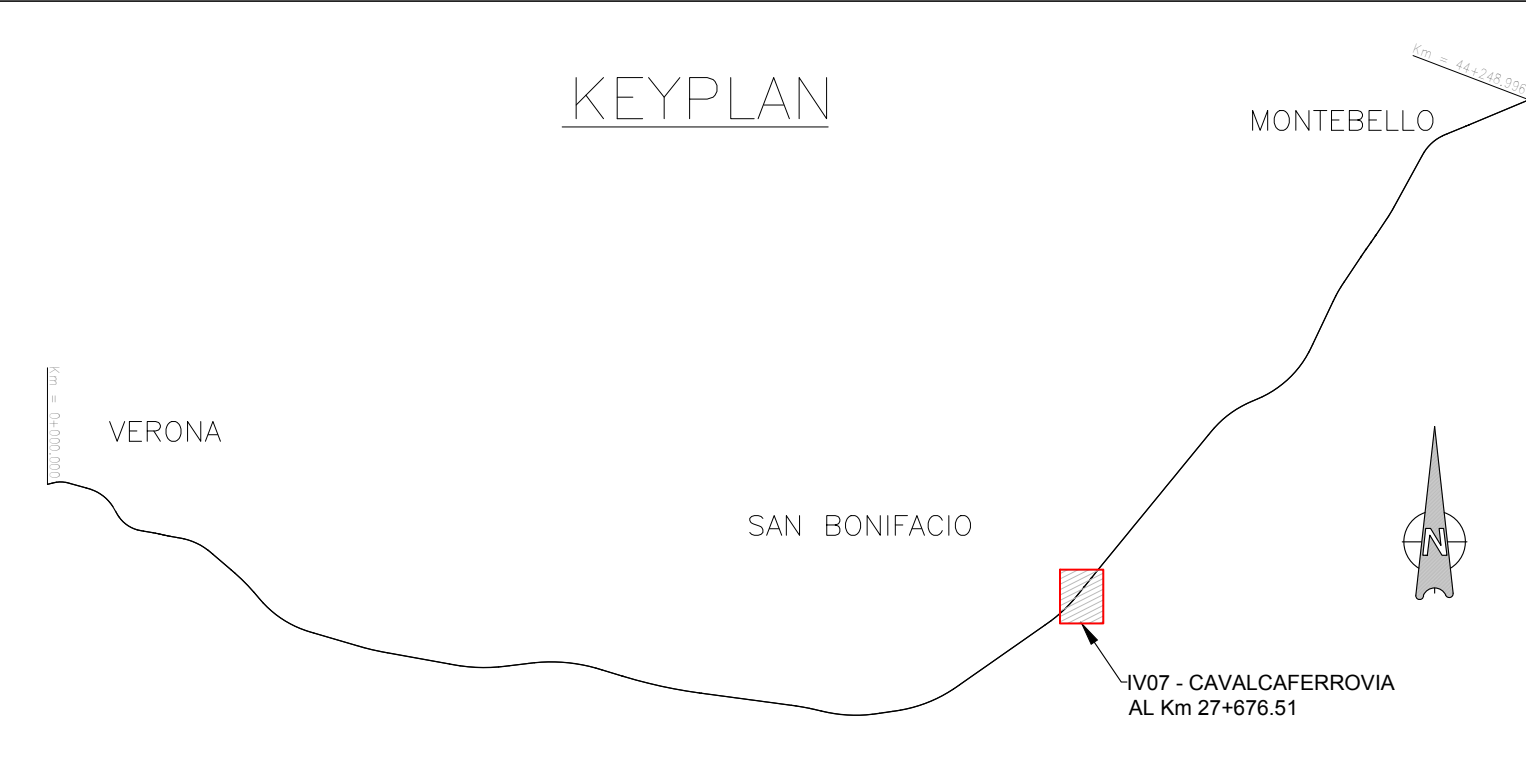

SCHEMA DATI DI TRACCIAMENTO

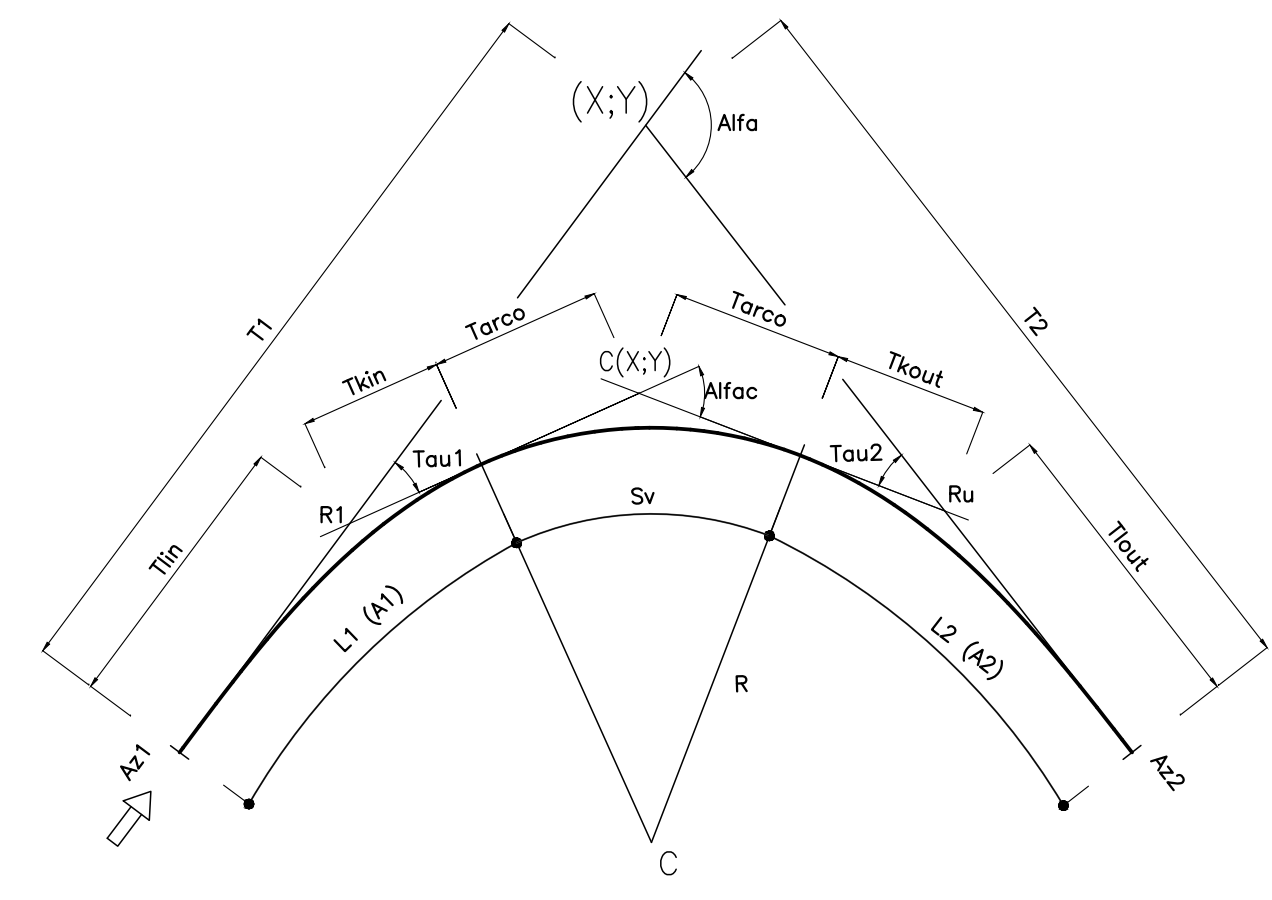

COMMITTENTE:

ALTA SORVEGLIANZA:

GENERAL CONTRACTOR:

INFRASTRUTTURE FERROVIARIE STRATEGICHE DEFINITE DALLA LEGGE OBIETTIVO N. 443/01
LINEA A.V. /A.C. TORINO-VENEZIA Tratta VERONA-PADOVA
Lotto funzionale Verona-Bivio Vicenza
PROGETTO ESECUTIVO
 IV - CAVALCAFERROVIA
 IV07 - CAVALCAFERROVIA AL km 27+676.51
 VIABILITÀ SUD - ROTATORIA NORD
 PLANIMETRIA DI TRACCIAMENTO

GENERAL CONTRACTOR		DIRETTORE LAVORI		SCALA :
Consorzio Iricav Due Ing. Paolo CARMONA Data:		[Signature]		1:500

COMMESSA	LOTTO	FASE	ENTE	TIPO DOC.	OPERA/DISCIPLINA	PROGR.	REV.	FOGLIO
IN17	12	E	12	P8	IV07M0	001	A	1

VISTO CONSORZIO IRICAV DUE

Consorzio Iricav Due

Firma: [Signature]
Data: [Date]

Progettazione:

Rev.	Descrizione	Redatto	Data	Verificato	Data	Approvato	Data	IL PROGETTISTA
A	EMMISSIONE	[Signature]	15/08/2021	[Signature]	15/08/2021	[Signature]	15/08/2021	Giuseppe Fabrizio Coppa
B								
C								

CIG: 8377957CD1 CUP: J41E9100000009 File: ENI-712020B070A0001A.DWG
 Progetto cofinanziato dalla Unione Europea Cod. origine: CODICE

Scala di plot: TUTTI I DIRITTI DEL PRESENTE DOCUMENTO SONO RISERVATI: LA PRODUZIONE ANCHE PARZIALE È VIETATA