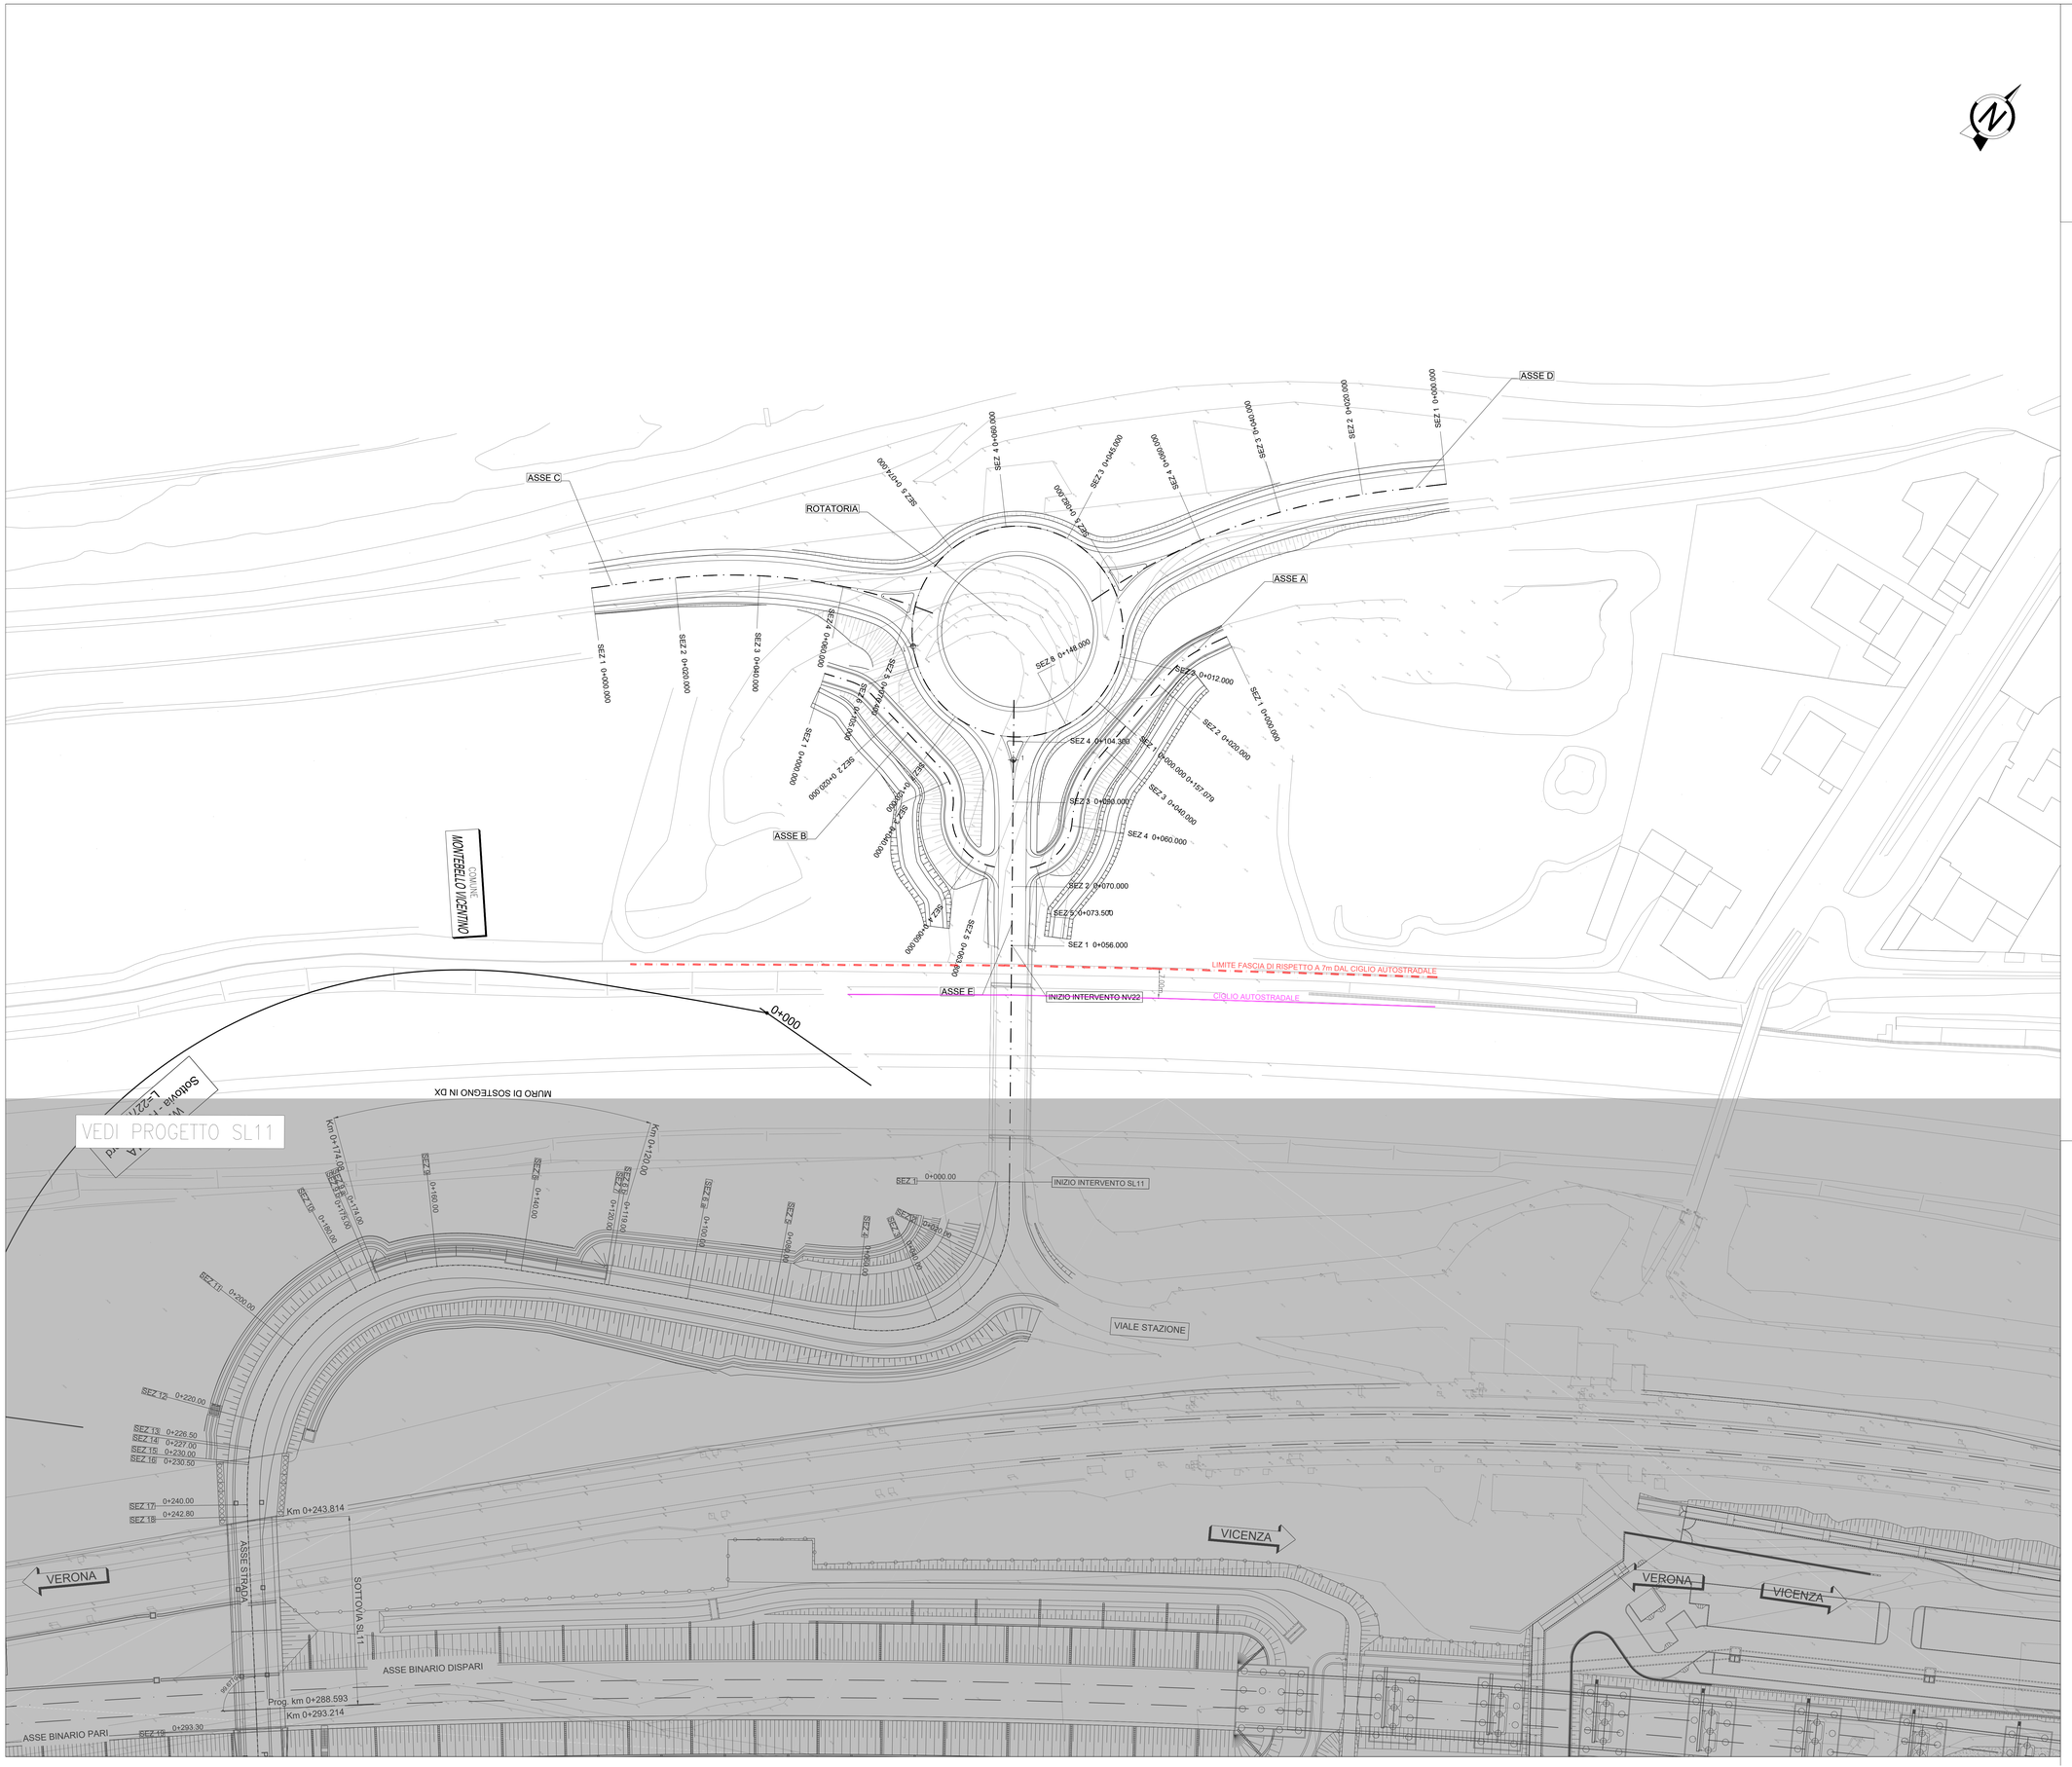

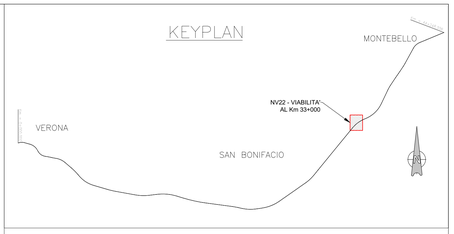

COMMITTENTE:

RFI RETE FERROVIARIA ITALIANA
GRUPPO FERROVIE DELLO STATO

ALTA SORVEGLIANZA:

ITALFERR
GRUPPO FERROVIE DELLO STATO

GENERAL CONTRACTOR:

IRICAV2

INFRASTRUTTURE FERROVIARIE STRATEGICHE DEFINITE DALLA LEGGE OBIETTIVO N. 443/01

LINEA A.V. /A.C. TORINO-VENEZIA Tratta VERONA-PADOVA
Lotto funzionale Verona-Bivio Vicenza

PROGETTO ESECUTIVO

NV - NUOVA VIABILITA' INTERFERENZE VIARIE
NV22 - ROTATORIA TRA SR11 E LA VIA FARA DEVIATA
GENERALE
PLANIMETRIA DI PROGETTO

GENERAL CONTRACTOR	DIRETTORE LAVORI	SCALA :
IL PROGETTISTA INTEGRATORE Ing. Giovanni ATALAYNDA ALBO INGEGNERI PROVINCIA DI VICENZA n. 4103 Data:	Consorzio Iricav Due Ing. Paolo CARMONA Data:	1:500

COMMESSA	LOTTO	FASE	ENTE	TIPO DOC.	OPERA/DISCIPLINA	PROGR.	REV.	FOGLIO
I N 1 7	1 2	E	I 2	P B	N V 2 2 0 0	0 0 2	B	-

IRICAV2

VISTO CONSORZIO IRICAV DUE
Firma
Ing. Antonio LEVORATO
Data

Progettazione :

Rev.	Descrizione	Redatto	Data	Verificato	Data	Approvato	Data	IL PROGETTISTA
A	EMISSIONE		16/8/21		16/8/21		16/8/21	Giuseppefabrizio Coppa
B	RECEPIMENTO PRESCRIZIONI ITER VARIANTI Art. 169 C.1		16/01/2022		16/01/2022		16/01/2022	
C								Data:

CIG. 8377937CD1	CUP: J41E91000000009	File: IN1712E09RHNV2200002B.DWG
Progetto cofinanziato dalla Unione Europea		Cod. origine: CCI003

Scala di plot:

TUTTI I DIRITTI DEL PRESENTE DOCUMENTO SONO RISERVATI. LA PRODUZIONE ANCHE PARZIALE È VIETATA