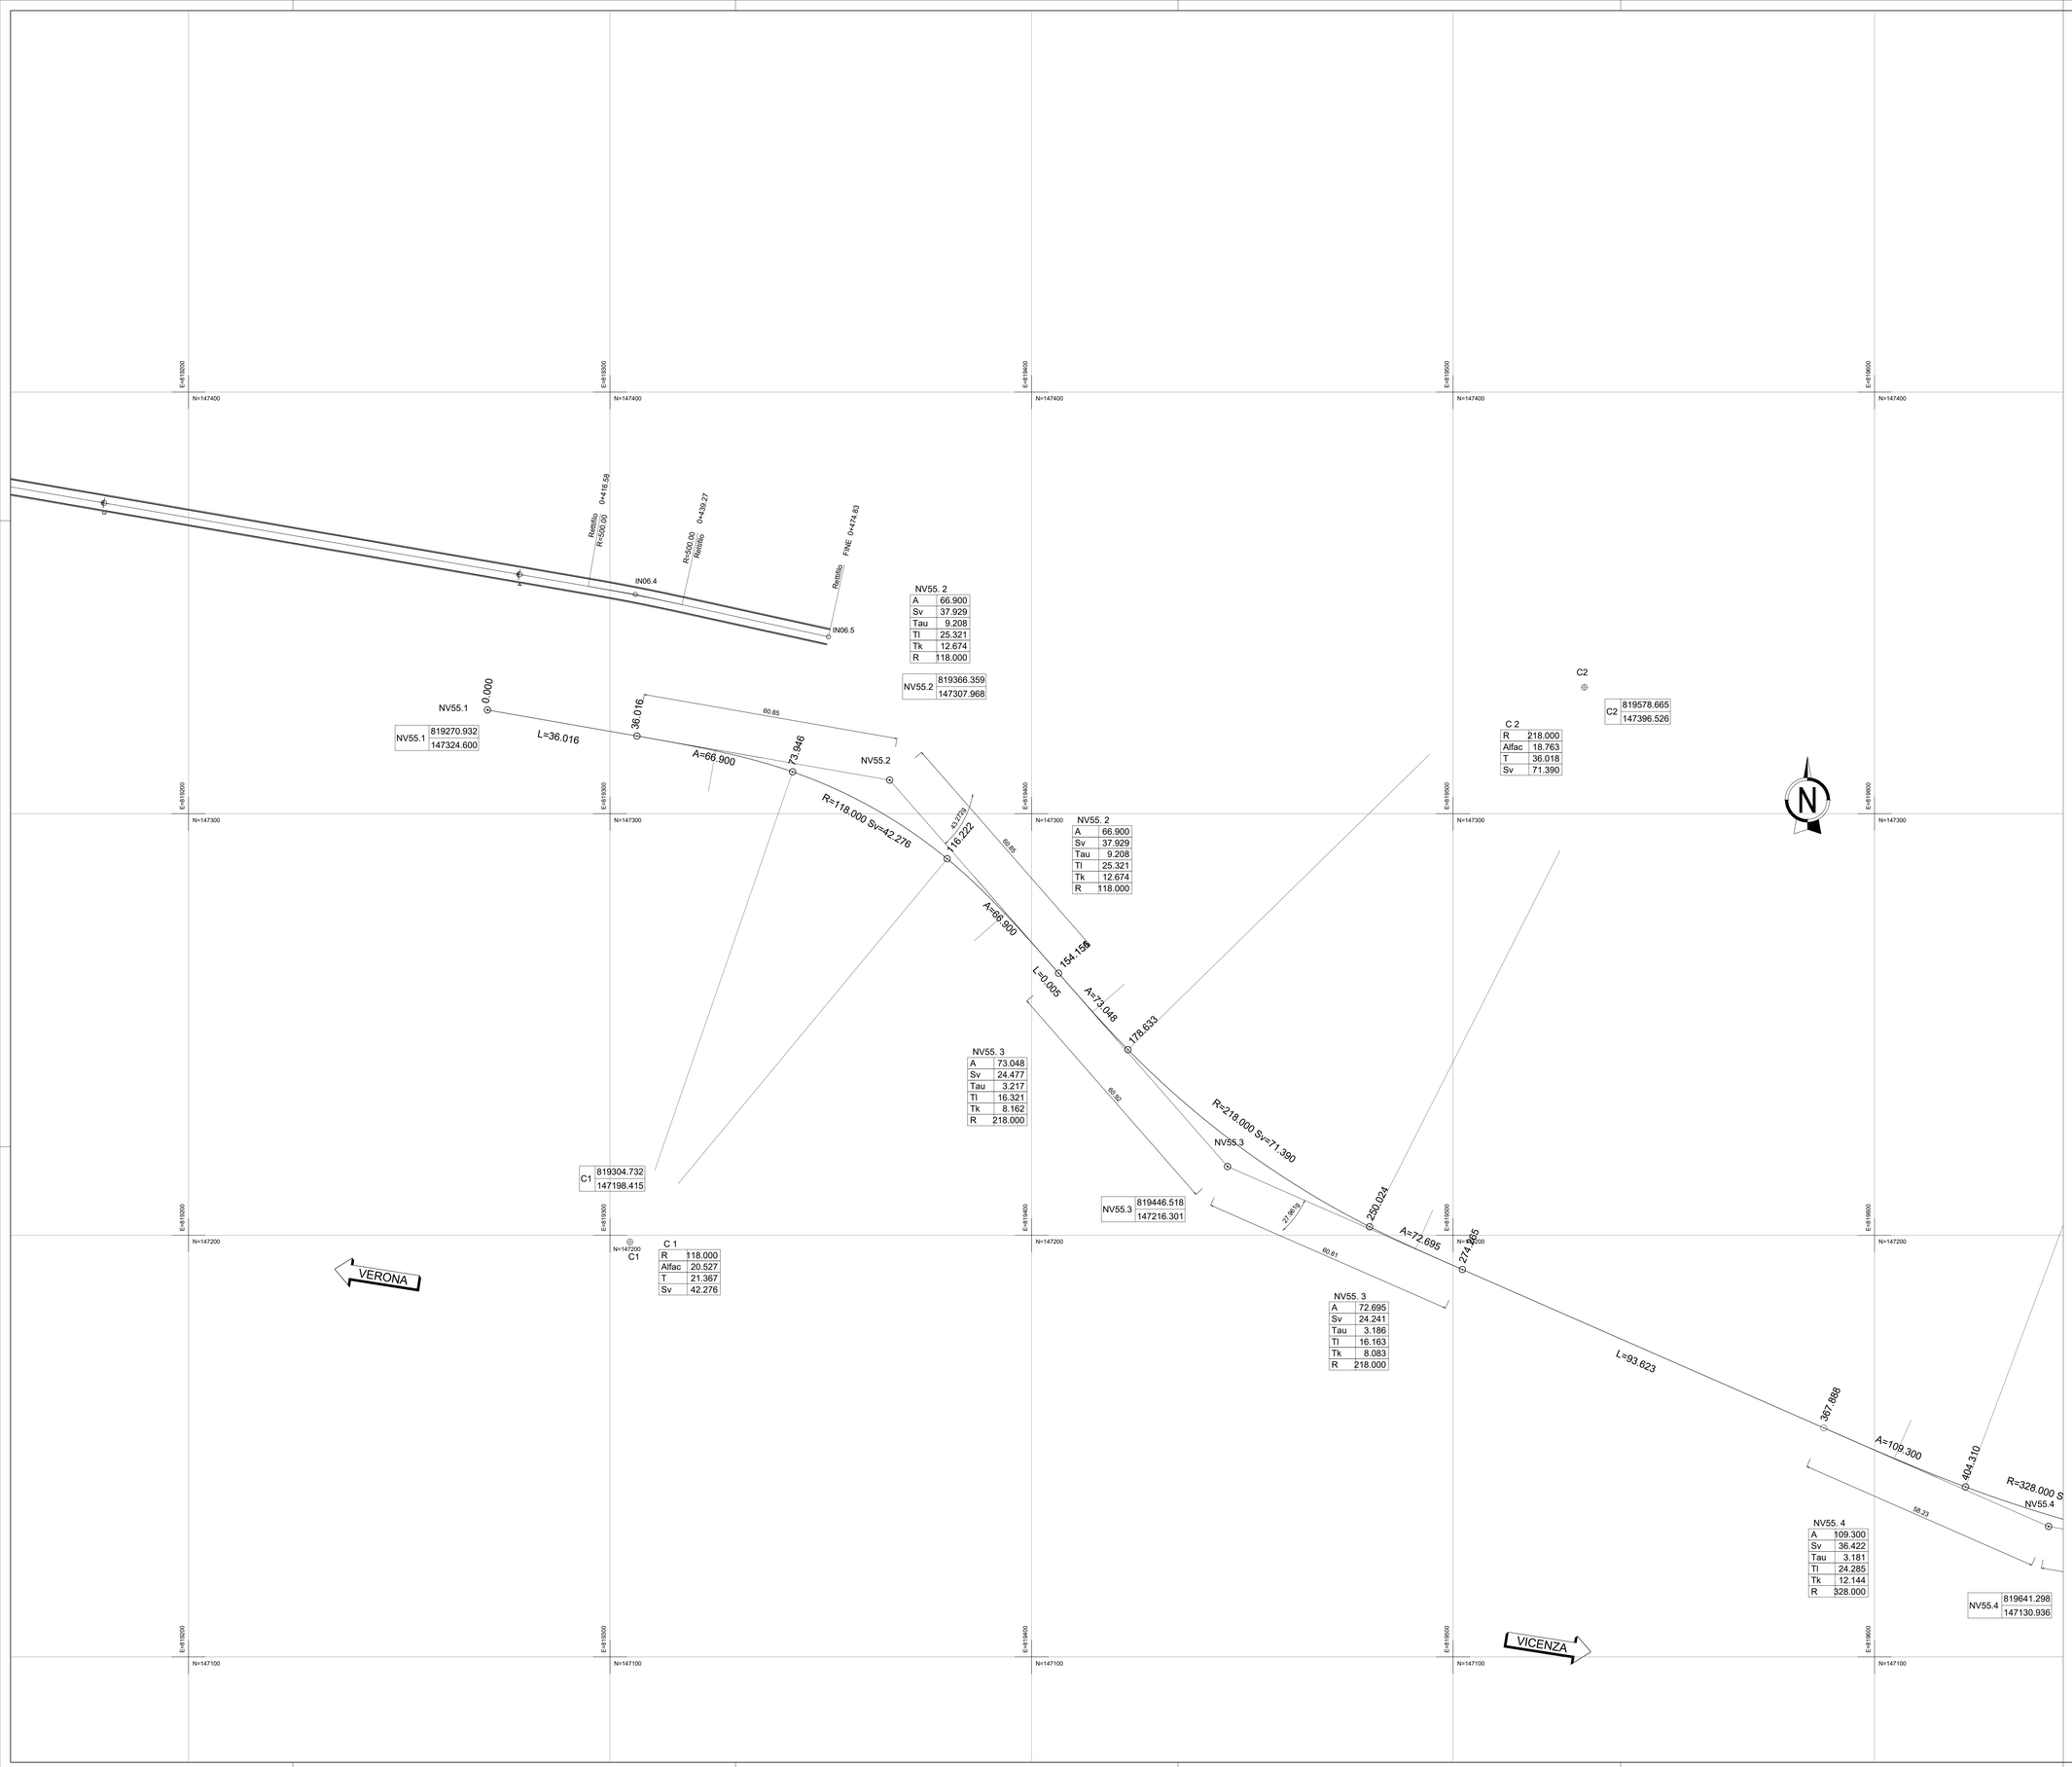

KEYPLAN

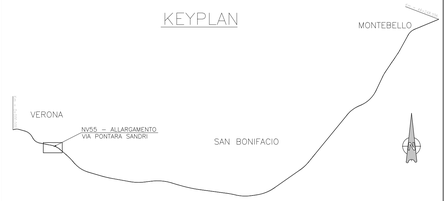

COMMITTENTE: RFI RETE FERROVIARIA ITALIANA – GRUPPO FERROVIE DELLO STATO

ALTA SORVEGLIANZA: ITALFERR – GRUPPO FERROVIE DELLO STATO

GENERAL CONTRACTOR: Consorzio IricoW Due

INFRASTRUTTURE FERROVIARIE STRATEGICHE DEFINITE DALLA LEGGE OBIETTIVO N. 443/01

LINEA A.V. /A.C. TORINO-VENEZIA Tratta VERONA-PADOVA
Lotto funzionale Verona-Bivio Vicenza

PROGETTO ESECUTIVO

NV - NUOVA VIABILITA' INTERFERENZE VIARIE
NV55 - ALLARGAMENTO VIA PONTARA SANDRI TRATTO VERONA

GENERALE

PLANIMETRIA DI TRACCIAMENTO - TAV. 1

GENERAL CONTRACTOR	DIRETTORE LAVORI	SCALA :
IL PROGETTISTA INTEGRATORE Dott. Ing. Luca BALAVENDA Ordine degli Ingegneri di Venezia n. 4249 Data:	Consorzio Iricav Due Ing. Paolo CARBONI Data:	1:500

COMMESSA	LOTTO	FASE	ENTE	TIPO DOC.	OPERA/DISCIPLINA	PROGR.	REV.	FOGLIO
I N 1 7	1 2	E	I 2	P 8	N V 5 5 0 0	0 0 5	A	–

VISTO CONSORZIO IRICAV DUE

Firma	Data
Ing. Luca BANDOLI	

Progettazione :

Rev.	Descrizione	Redatto	Data	Verificato	Data	Approvato	Data
A	EMISSIONE		15/09/2021		15/09/2021		15/09/2021

IL PROGETTISTA: Giuseppefabrizio Coppa

Data:

CIG. 8377937CD1 | CUP: J41E91000000009 | File: IN1712E2RHNV5500005A.DWG | Cod. origine: CDC0

Progetto cofinanziato dalla Unione Europea

Scala di plot:

TUTTI I DIRITTI DEL PRESENTE DOCUMENTO SONO RISERVATI. LA PRODUZIONE ANCHE PARZIALE E VIETATA