
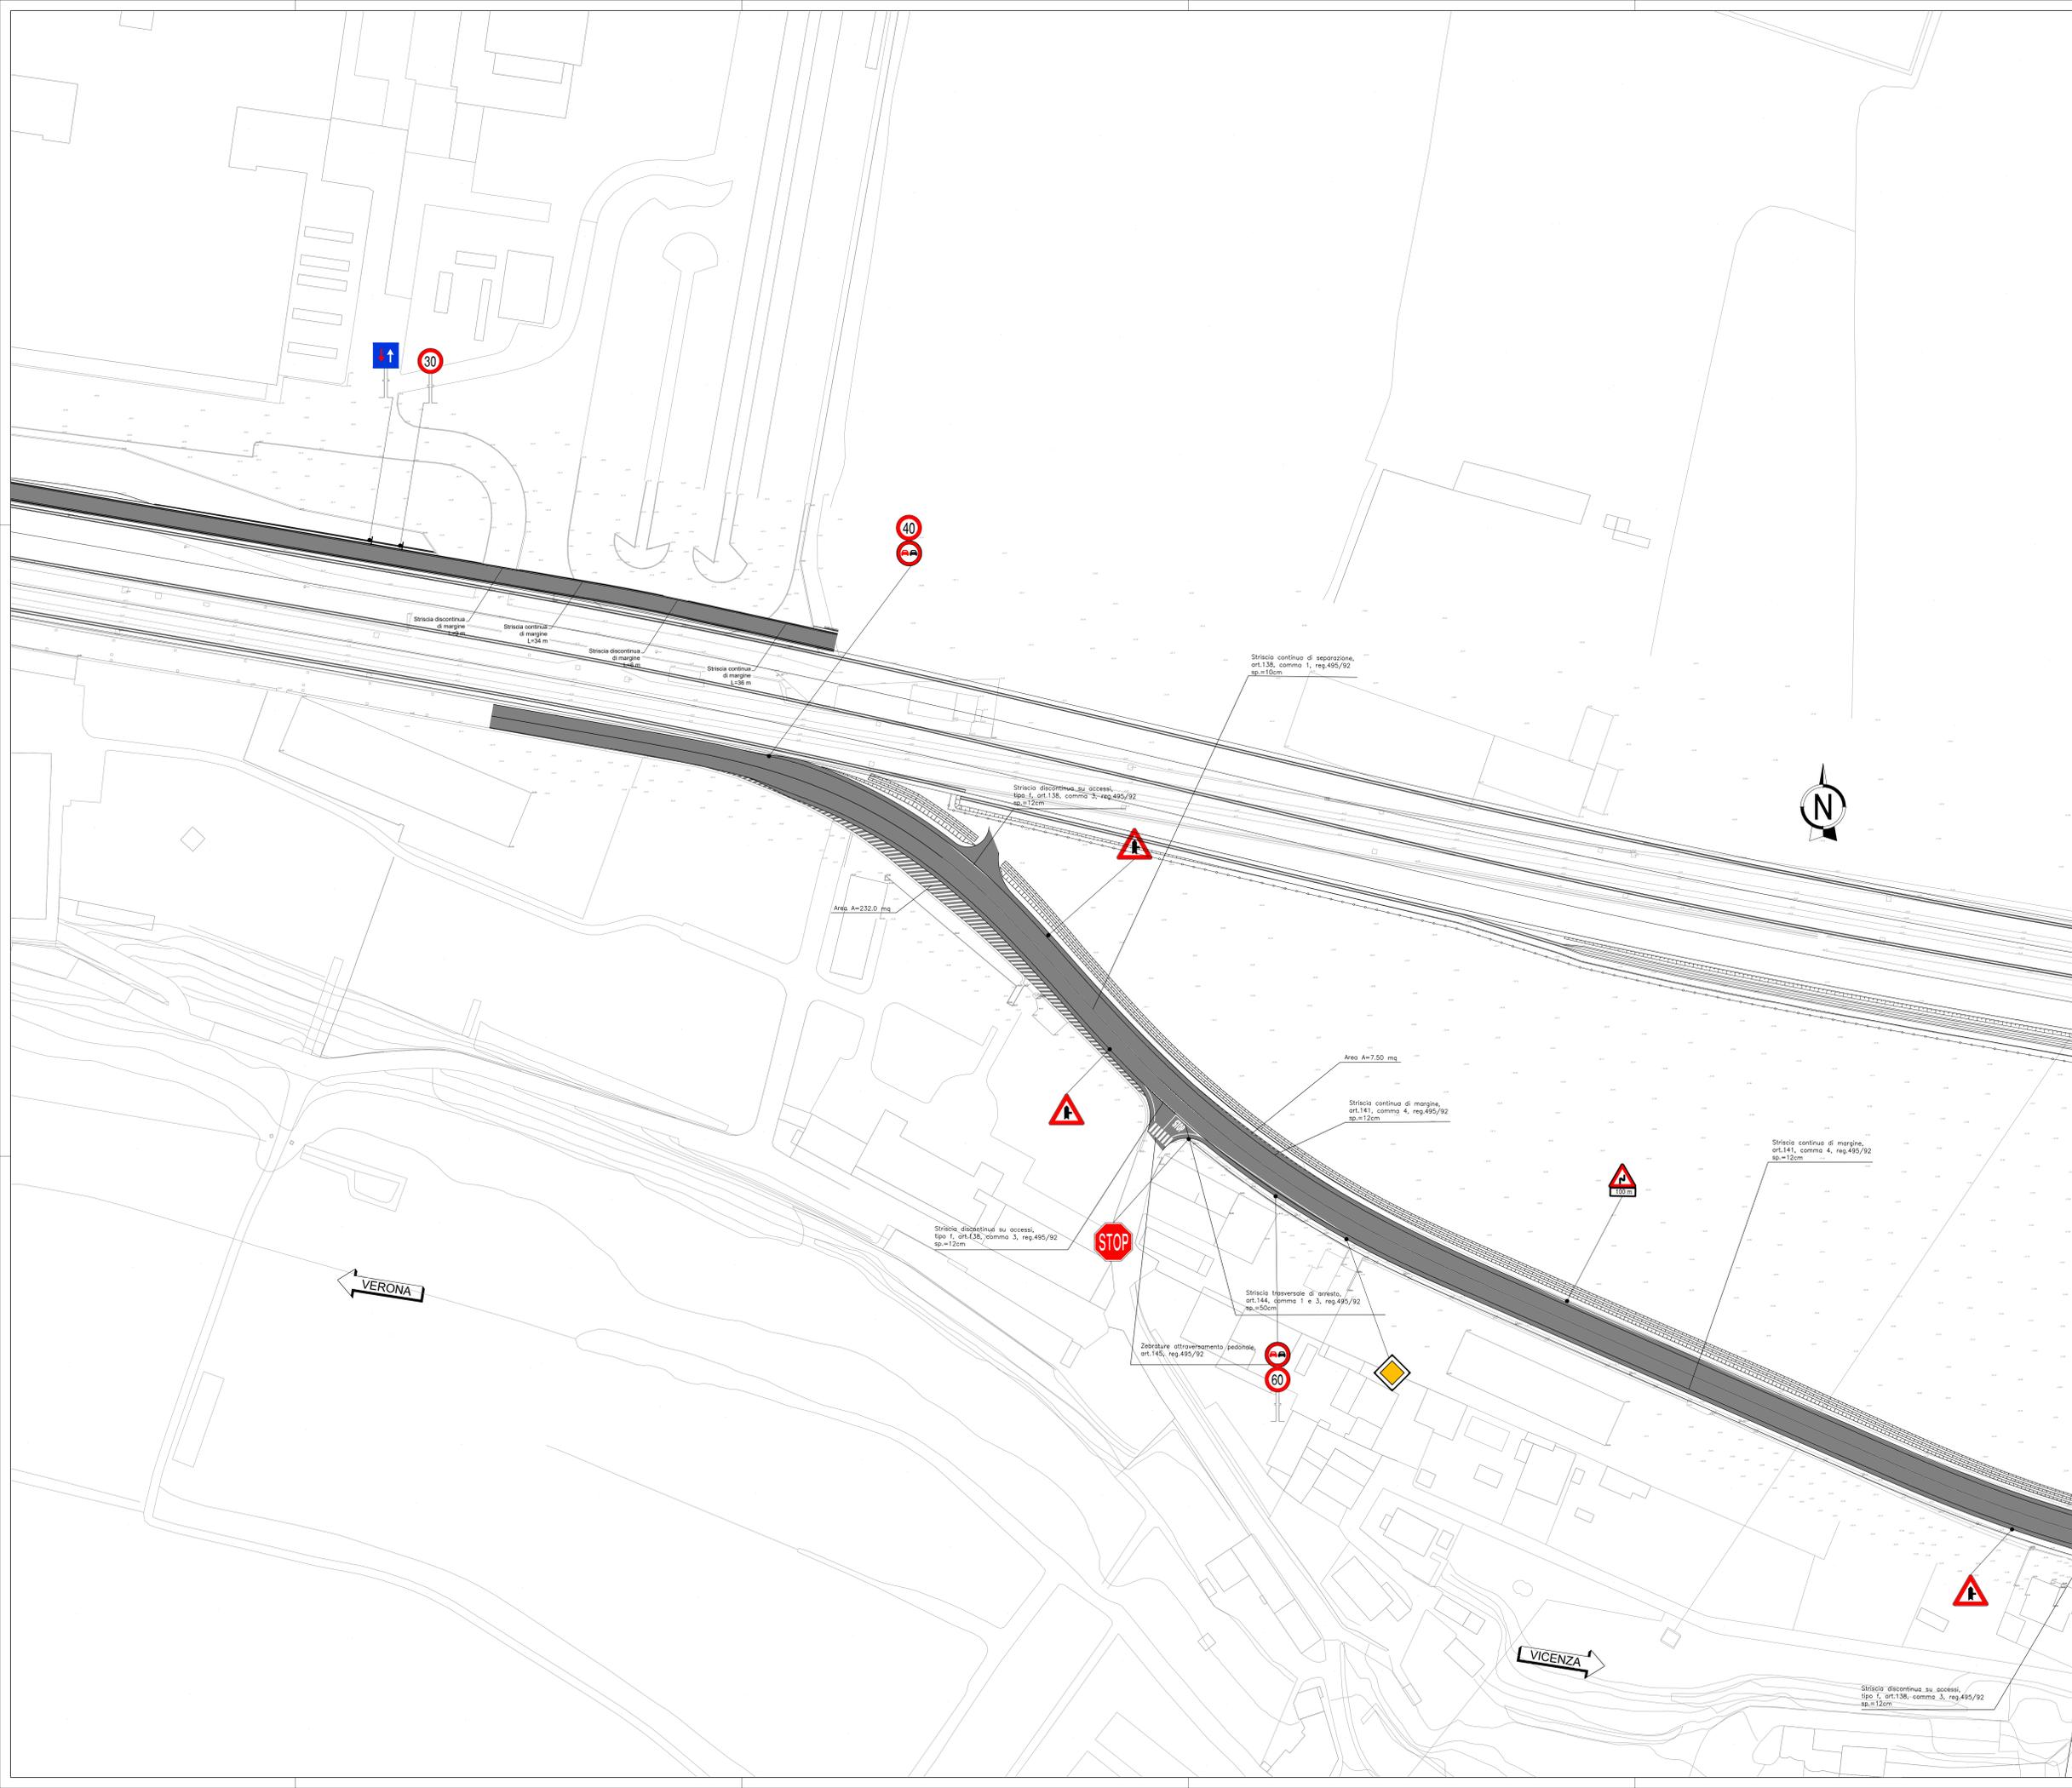


LEGENDA SEGNALETICA STRADA TIPO F2e (Cod.Str.)  
V < 90 Km/h

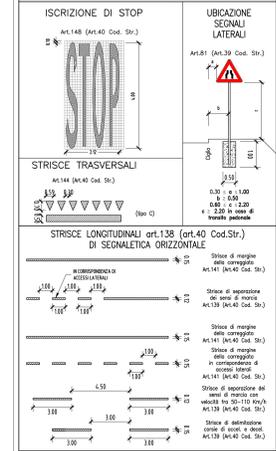

**COMMITTENTE:** **RETE FERROVIARIA ITALIANA**  
GRUPPO FERROVIE DELLO STATO

**ALTA SORVEGLIANZA:** **ITALFERR**  
GRUPPO FERROVIE DELLO STATO

**GENERAL CONTRACTOR:** **Consorzio IricAV Due**

**INFRASTRUTTURE FERROVIARIE STRATEGICHE DEFINITE DALLA LEGGE OBIETTIVO N. 443/01**  
**LINEA A.V. /A.C. TORINO-VENEZIA Tratta VERONA-PADOVA**  
**Lotto funzionale Verona-Bivio Vicenza**  
**PROGETTO ESECUTIVO**  
NV - NUOVA VIABILITA' INTERFERENZE VIARIE  
NV55 - ALLARGAMENTO VIA PONTARA SANDRI TRATTO VERONA

**SEGNALLETICA STRADALE - PLANIMETRIA - Tav. 1**

<b>PROGETTA INTEGRATORE</b> Consorzio IricAV Due Ing. Luca CAMERINI Data: _____		<b>DIRETTORE LAVORI</b> Ing. Luca CAMERINI Data: _____		<b>SCALA 1</b> 1:500
<b>COMMESSA</b> IN17	<b>LOTTO</b> 12	<b>FASE</b> E	<b>ENTE</b> P18	<b>TIPO DOC.</b> NV55/07
<b>OPERA/DISCIPLINA</b> 001	<b>PROG.</b> A	<b>REV.</b> 01	<b>FOGLIO</b> m	

Progettazione: **Consorzio IricAV Due**  
Ing. Luca CAMERINI

Rev.	Descrizione	Redatto	Data	Verificato	Data	Approvato	Data	IL PROGETTISTA
01	ESD/04		____		____		____	

co. 837997001 CUP: A11E1100000009 File: \\117\PRODOTTORE\A\000  
Progetto cofinanziato dalla Unione Europea Cod. origine: \_\_\_\_\_

TUTTI I DIRITTI DEL PRESENTE DOCUMENTO SONO RISERVATI. LA PRODUZIONE ANCHE PARZIALE E VIETATA.