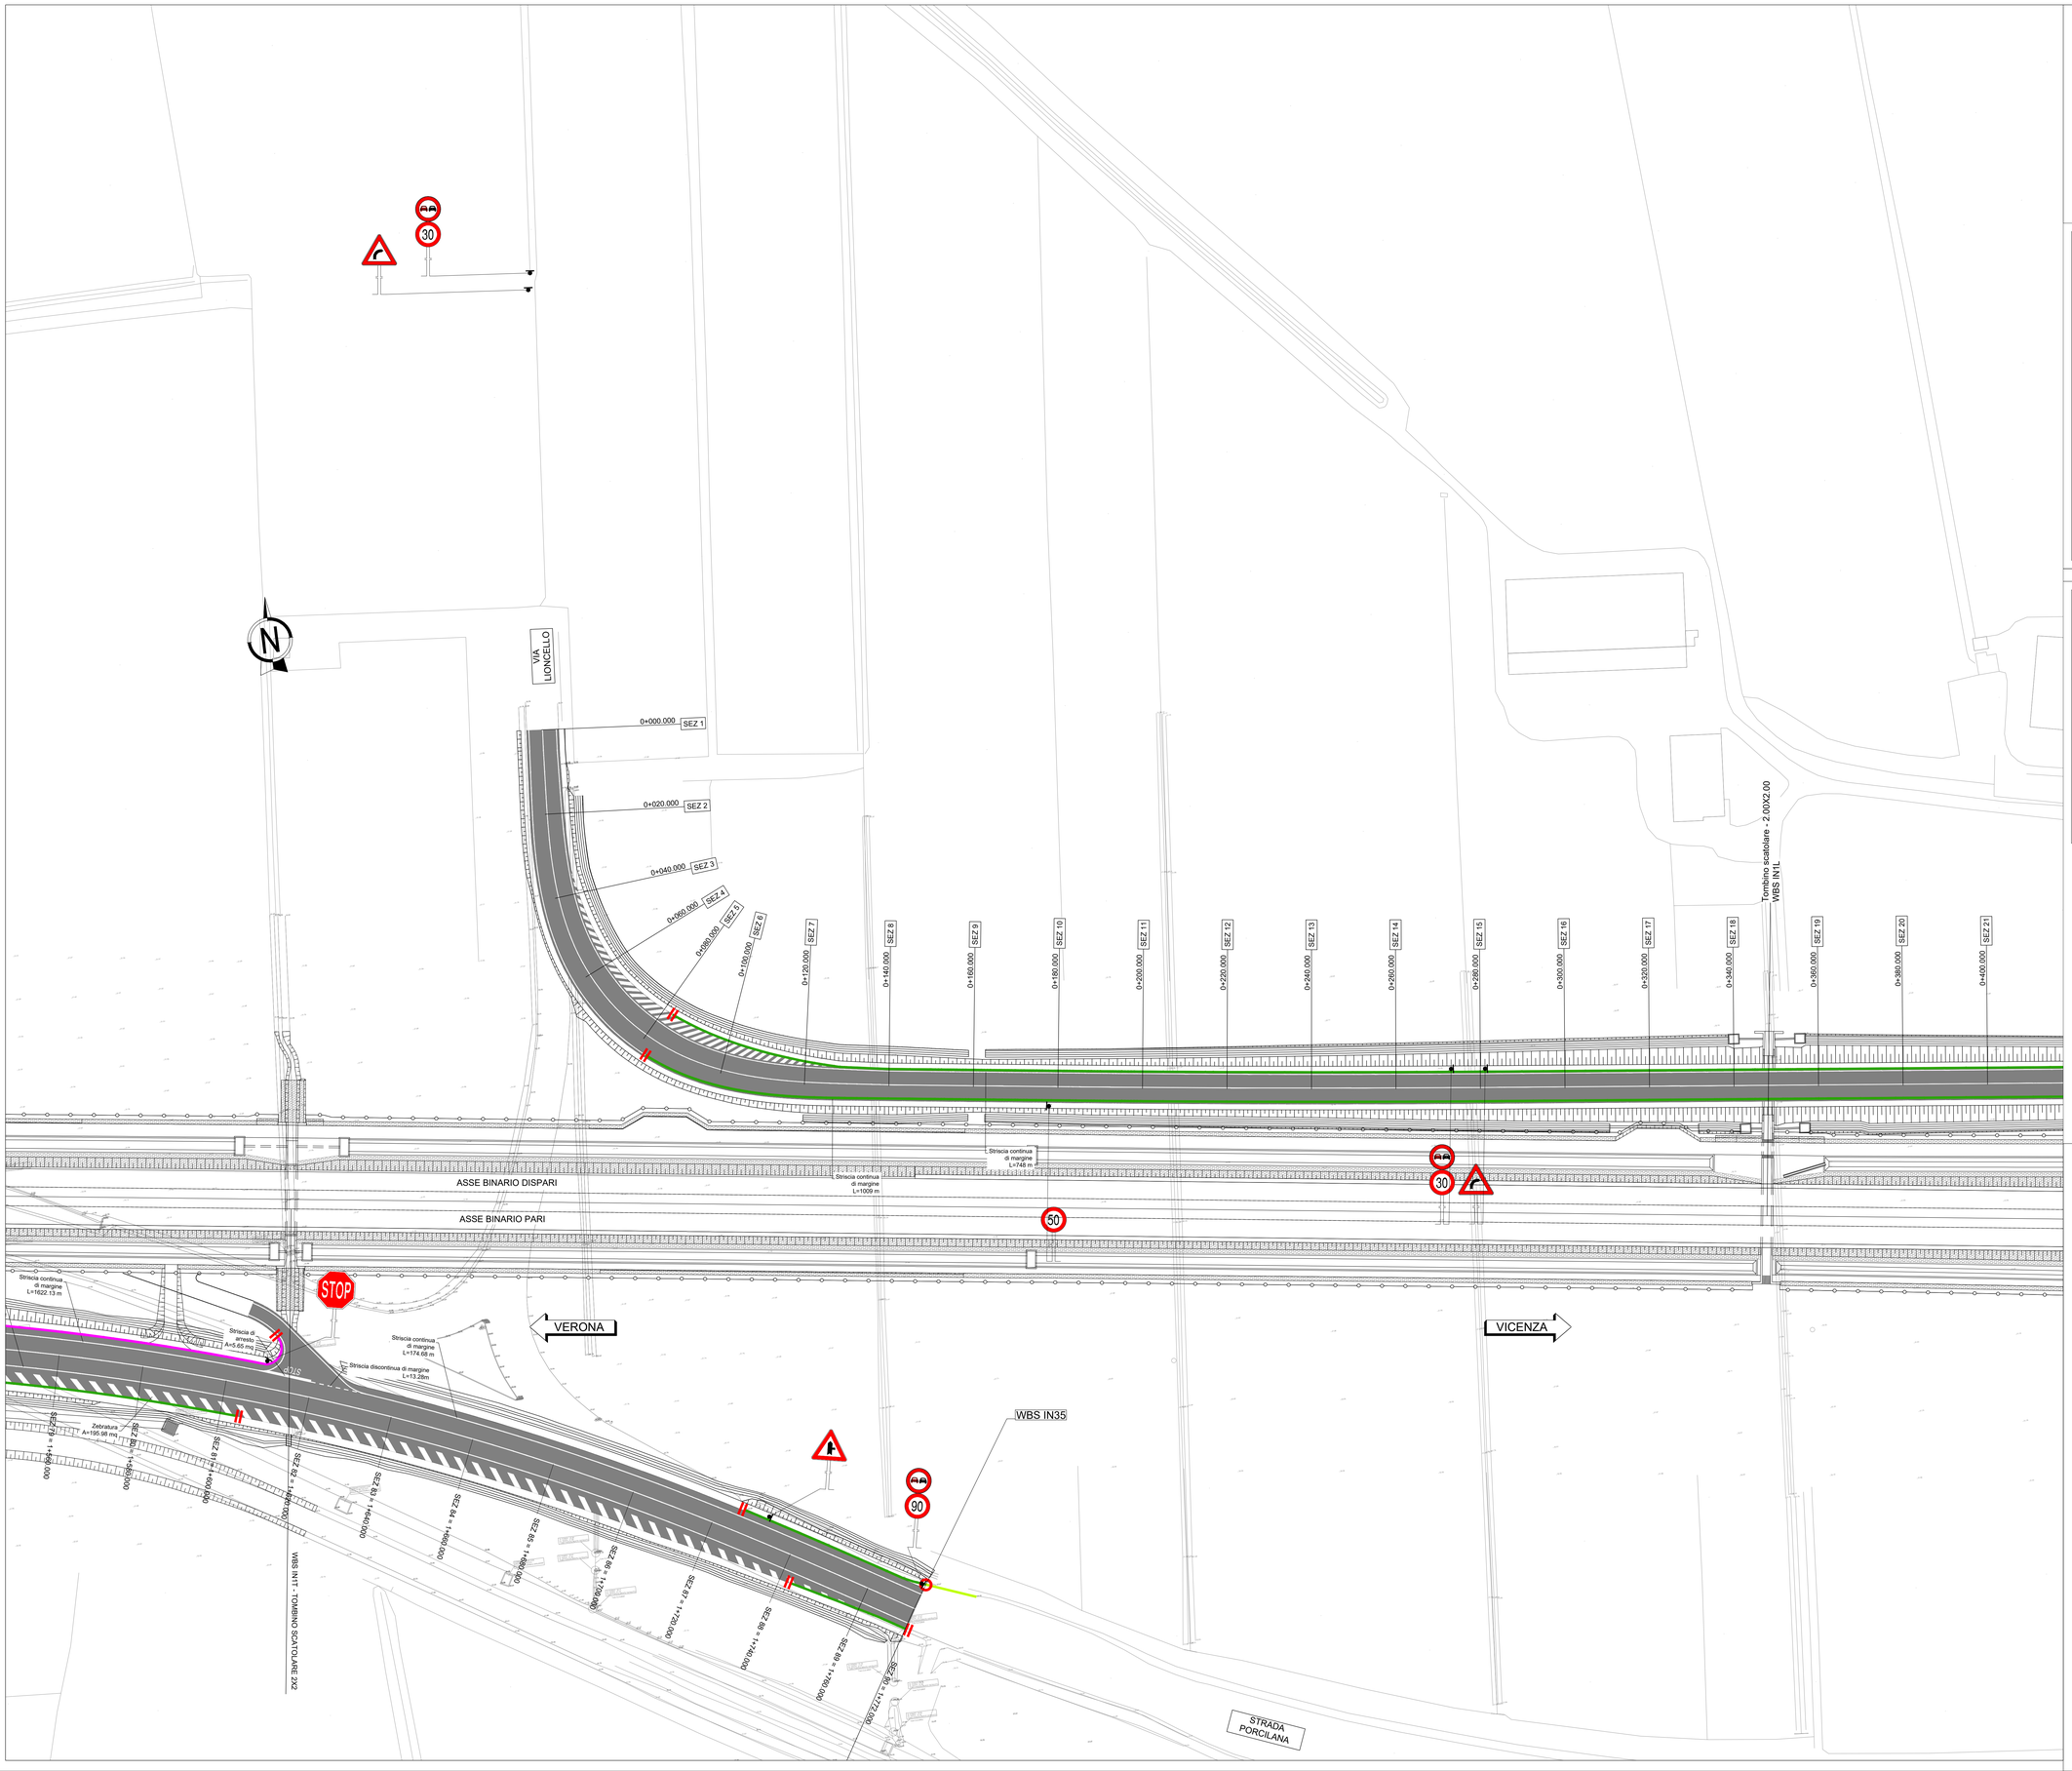

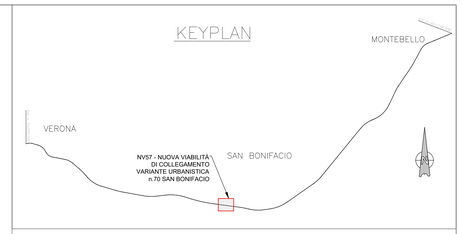

ISCRIZIONI DI STOP SU STRADE CON V<50 KM/H

Art.148 (Art.40 Cod. Str.)

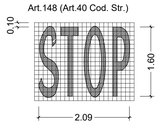

UBICAZIONE SEGNALI LATERALI

Art.81 (Art.39 Cod. Str.)

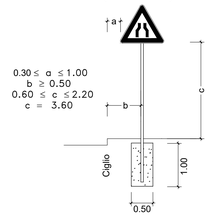

STRISCE LONGITUDINALI DI SEGNALETICA ORIZZONTALE IN STRADE LOCALI

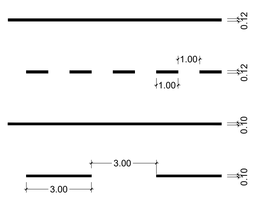

Strisce di margine della carreggiata Art.141 (Art.40 Cod. Str.)

Strisce di margine della carreggiata in corrispondenza di accessi laterali Art.141 (Art.40 Cod. Str.)

Strisce di separazione dei sensi di marcia Art.139 (Art.40 Cod. Str.)

Strisce di separazione dei sensi di marcia con velocità inferiore a 50 km/h Art.139 (Art.40 Cod. Str.)

LEGENDA BARRIERE

BARRIERA DI SICUREZZA METALLICA BORDO LATERALE CLASSE H2 (W4, WN≤1.3) ED EVENTUALI TERMINALI E TRANSIZIONI

BARRIERA DI SICUREZZA METALLICA BORDO PONTE CLASSE H2 (W6, WN≤2.1) ED EVENTUALI TERMINALI E TRANSIZIONI

TRANSIZIONE TRA BARRIERE DI PROGETTO

TERMINALE DELLA BARRIERA DI PROGETTO

COMMITTENTE: RFI RETE FERROVIARIA ITALIANA – GRUPPO FERROVIE DELLO STATO

ALTA SORVEGLIANZA: ITALFERR – GRUPPO FERROVIE DELLO STATO

GENERAL CONTRACTOR: Consorzio Iricav Due

INFRASTRUTTURE FERROVIARIE STRATEGICHE DEFINITE DALLA LEGGE OBIETTIVO N. 443/01

LINEA A.V. /A.C. TORINO-VENEZIA Tratta VERONA-PADOVA
Lotto funzionale Verona-Bivio Vicenza

PROGETTO ESECUTIVO

NV - NUOVA VIABILITÁ INTERFERENZE VIARIE

NV57 - NUOVA VIABILITA' DI COLLEGAMENTO VARIANTE URBANISTICA n.70 SAN BONIFACIO

GENERALE

PLANIMETRIA DELLA SEGNALETICA E DELLE BARRIERE DI SICUREZZA - TAV. 1

GENERAL CONTRACTOR	DIRETTORE LAVORI	SCALA :
PROGETTISTA INTEGRATORE Ing. Stefano MALAVENDA Iscritto all'Ordine degli Ingegneri di Venezia n. 4289 — Consorzio Iricav Due Ing. Paolo GARMENDIA		1:500

COMMESSA	LOTTO	FASE	ENTE	TIPO DOC.	OPERA/DISCIPLINA	PROGR.	REV.	FOGLIO
IN17	12	E	12	P8	NV5700	004	A	

VISTO CONSORZIO IRICAV DUE — Firma — Data — Ing. Luca MANDOLFI

Progettazione :

Rev.	Descrizione	Redatto	Data	Verificato	Data	Approvato	Data
A	EMISSIONE		15/10/201		15/10/201		15/10/201
B							
C							

IL PROGETTISTA: Giuseppefabrizio Coppa — Data:

CIG. 6377957CD1 — CUP: J41E91000000009 — File: IN1712E8NV5700004A.DWG — Cod. origine: CC003

Progetto cofinanziato dalla Unione Europea

Scala di plot: — TUTTI I DIRITTI DEL PRESENTE DOCUMENTO SONO RISERVATI: LA PRODUZIONE ANCHE PARZIALE È VIETATA