


LEGENDA

- Fosso di guardia prefabbricato in calcestruzzo, sezione trapezoidale
Spessore 100mm.
- 500x500mm - lato obliquo: 1/1
- Fosso di guardia drenante in terra, sezione trapezoidale.
- 500x500 - lato obliquo: 2/3
- Canaletta rettangolare in calcestruzzo con cattedoia grigliata in ghisa sferoidale (classe di resistenza B125)
B=40cm - H= 40 cm
- Embrici prefabbricati in calcestruzzo vibrocompresso
- Recapito idraulico - (Est Nord, Quota)

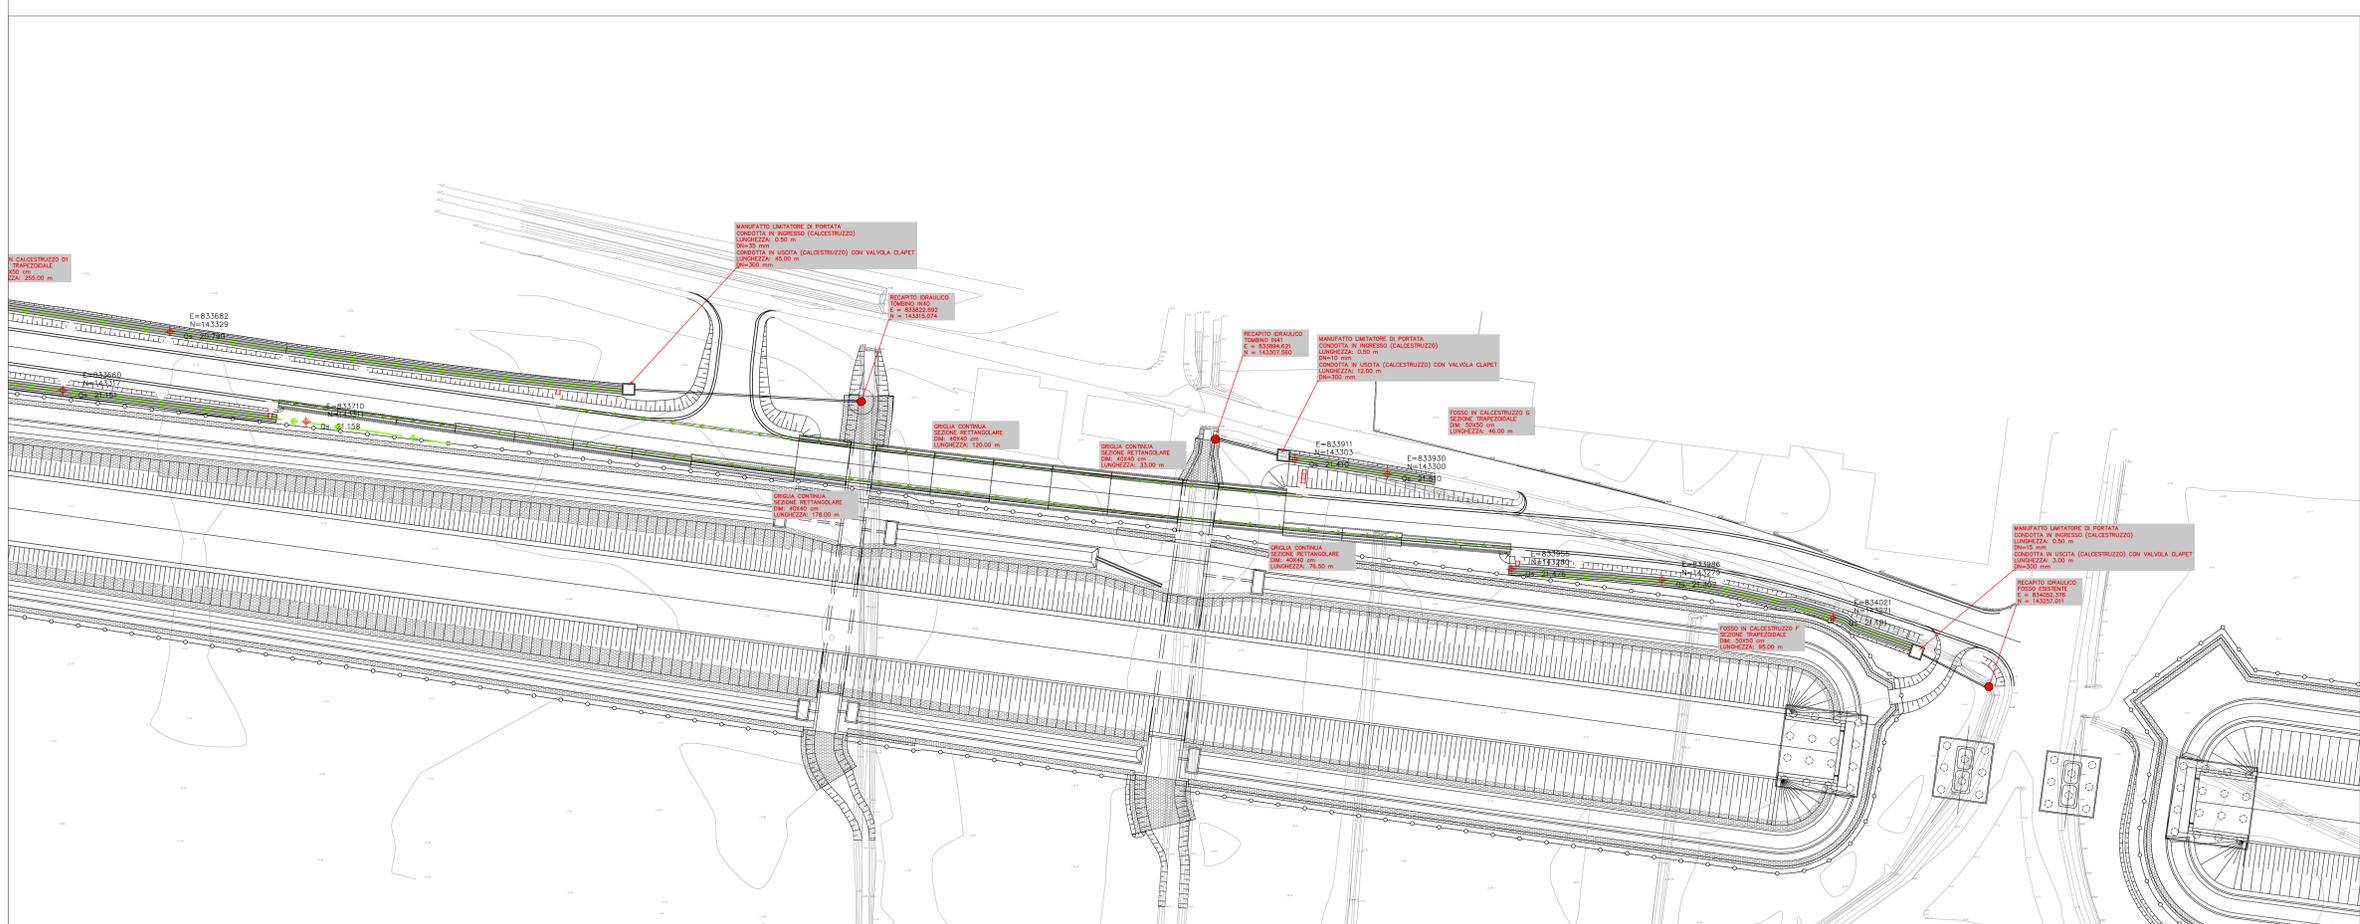

COMMITTENTE: RFI - RILE FERROVIARIE ITALIANE GRUPPO FERROVIE DELLO STATO

ALTA Sorveglianza: ITALFERR - GRUPPO FERROVIE DELLO STATO

GENERAL CONTRACTOR: Consorzio Iricav Due

INFRASTRUTTURE FERROVIARIE STRATEGICHE DEFINITE DALLA LEGGE OBIETTIVO N. 443/01
LINEA A.V. /A.C. TORINO-VENEZIA Tratta VERONA-PADOVA
Lotto funzionale Verona-Bivio Vicenza

PROGETTO ESECUTIVO
 NV - NUOVA VIABILITA'
 NV57 - NUOVA VIABILITA' DI COLLEGAMENTO VARIANTE URBANISTICA n.70 SAN BONIFACIO
 GENERALE

PLANIMETRIA IDRAULICA

GENERAL CONTRACTOR Consorzio Iricav Due	DIRETTORE LAVORI Ing. Luca BRUNOVI	SCALA: 1:500																																
PROGETTISTA Giuseppe Feltrino Ceppi	<table border="1"> <tr> <th>Rev.</th> <th>Descrizione</th> <th>Redatto</th> <th>Data</th> <th>Verificato</th> <th>Data</th> <th>Approvato</th> <th>Data</th> </tr> <tr> <td>A</td> <td>INSEDI</td> <td>[Signature]</td> <td>2017</td> <td>[Signature]</td> <td>2017</td> <td>[Signature]</td> <td>2017</td> </tr> <tr> <td>B</td> <td></td> <td></td> <td></td> <td></td> <td></td> <td></td> <td></td> </tr> <tr> <td>C</td> <td></td> <td></td> <td></td> <td></td> <td></td> <td></td> <td></td> </tr> </table>		Rev.	Descrizione	Redatto	Data	Verificato	Data	Approvato	Data	A	INSEDI	[Signature]	2017	[Signature]	2017	[Signature]	2017	B								C							
Rev.	Descrizione	Redatto	Data	Verificato	Data	Approvato	Data																											
A	INSEDI	[Signature]	2017	[Signature]	2017	[Signature]	2017																											
B																																		
C																																		
COI. 8377937ND1 Progetto cofinanziato dalla Unione Europea	CUP: J41B1000000009 Cod. origine: 0002	File: [Path] Cod. origine: 0002																																

Scale di plan: [Blank]

TUTTI I DIRITTI DEL PRESENTE DOCUMENTO SONO RISERVATI. LA PRODUZIONE ANCHE PARZIALE E' VIETATA.