



PARTICOLARI IDRAULICI  
SCALA: 1:20

SEZIONI IN RILEVATO - SCARICO CON EMBRICI  
SCALA 1:20

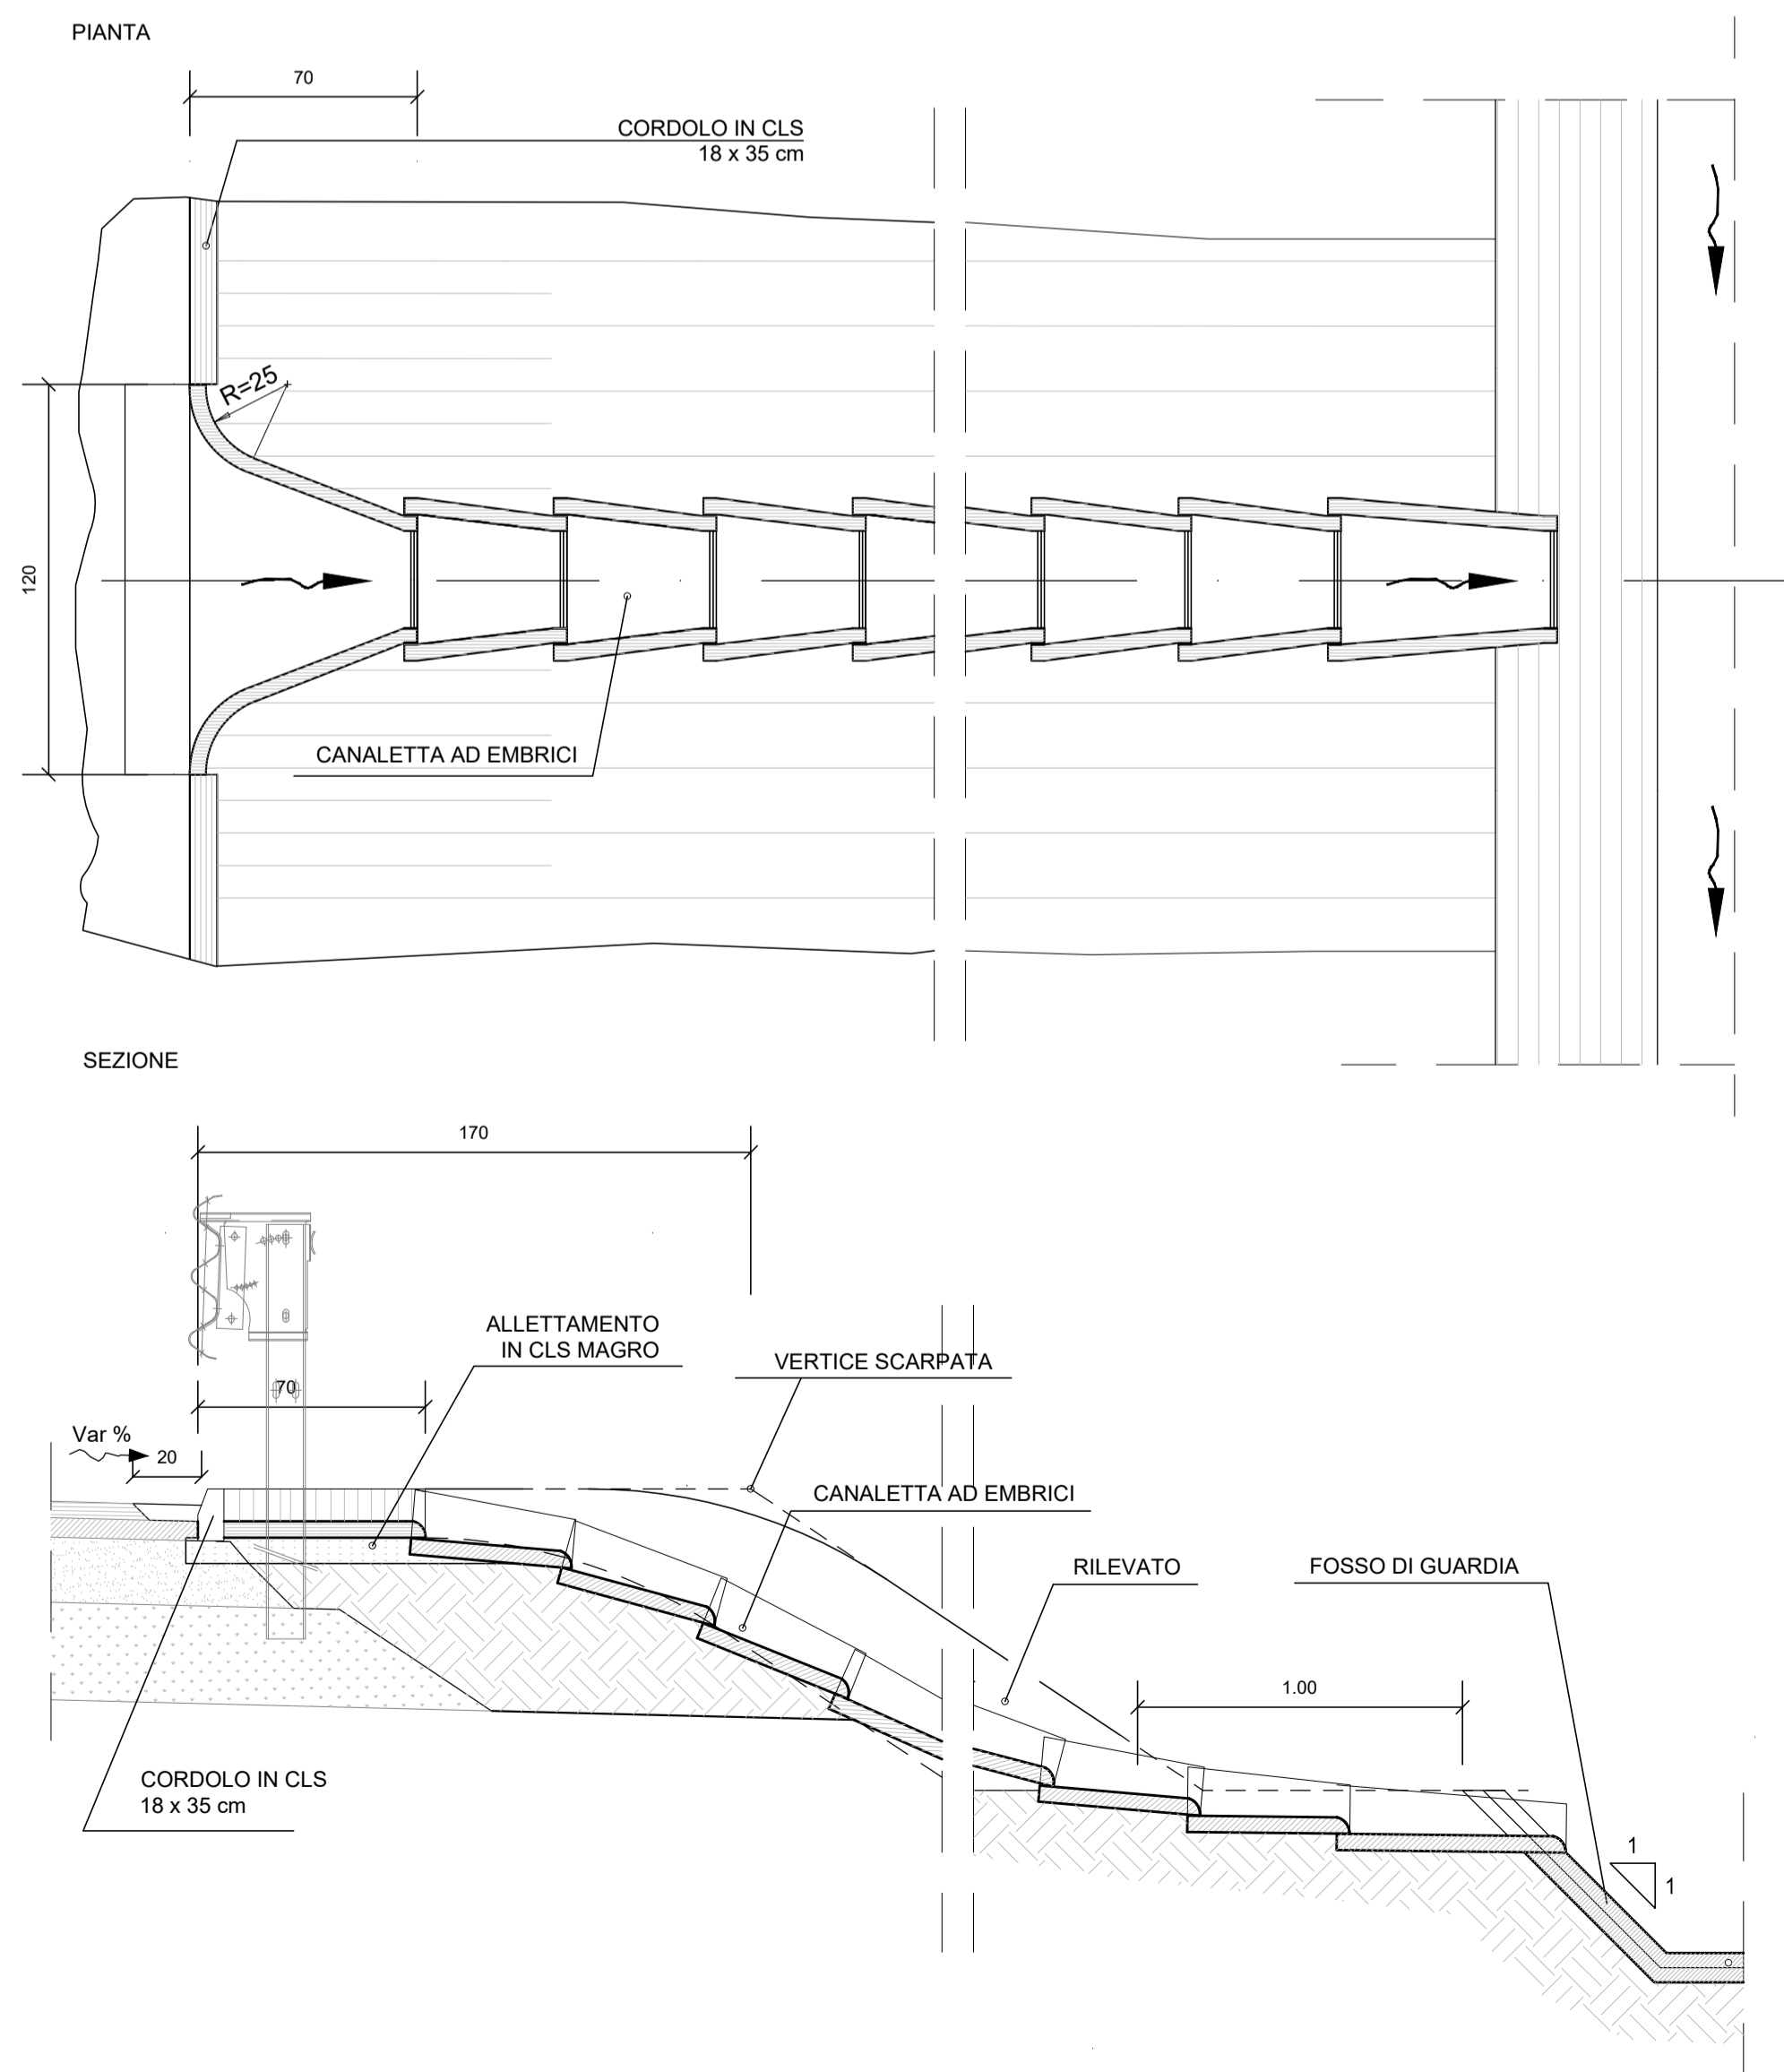


DETTAGLIO EMBRICE  
SCALA 1:20

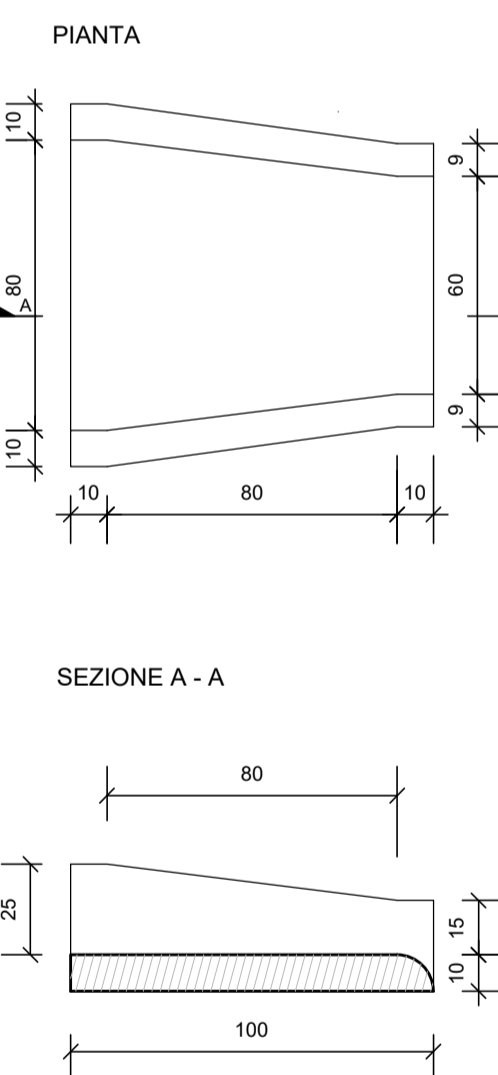

FOSSO DI GUARDIA DISPERDENTE IN TERRA

SCALA 1:20

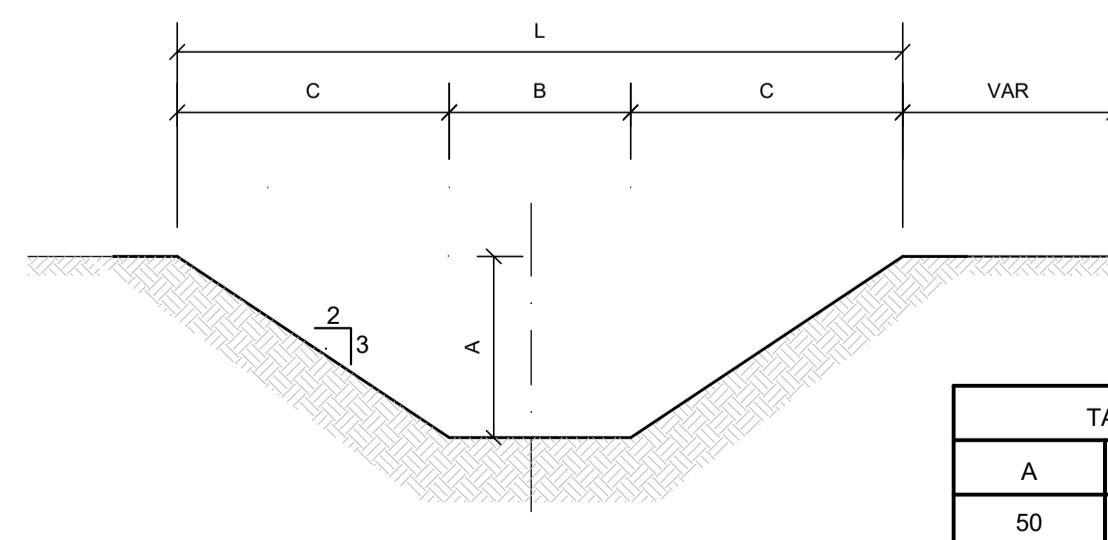

COMMITTENTE:

ALTA SORVEGLIANZA:

GENERAL CONTRACTOR:

**INFRASTRUTTURE FERROVIARIE STRATEGICHE DEFINITE DALLA LEGGE OBIETTIVO N. 443/01**  
**LINEA A.V. /A.C. TORINO-VENEZIA Tratta VERONA-PADOVA**  
**Lotto funzionale Verona-Bivio Vicenza**  
**PROGETTO ESECUTIVO**  
 NV - NUOVA VIABILITA'  
 NV58 - ROTATORIA TRA SP ALMANESE E VIALE DEL LAVORO  
 GENERALE

PLANIMETRIA IDRAULICA E PARTICOLARI IDRAULICI

PROGETTISTA INTEGRATORE Ing. MALAVENDA Viale n. 4289 00199	CONSOZIO Iricav Due Ing. Paolo CARONNA Data:	DIRETTORE LAVORI Ing. Luca RANDOLFI	SCALA : VARIE
---	--	--	------------------

COMMESSA	LOTTO	FASE	ENTE	TIPO DOC.	OPERA/DISCIPLINA	PROGR.	REV.	FOGLIO
1N17	12	E	12	P8	NV580X	001	A	11

Consorzio IricAV Due  
Firma: Ing. Luca RANDOLFI  
Data:

Rev.	Descrizione	Redatto	Data	Verificato	Data	Approvato	Data	IL PROGETTISTA
A	EMISSIONE	Pa	2007/01	Ca	2007/01	Pa	2007/01	Giuseppe Fabrizio Coppa
B								
C								

CG. 8377957CD1 CUP: J41E9100000009 File: INI712EDP8V18AR001A.DWG  
 Progetto cofinanziato dalla Unione Europea Cod. origine: E008E

Scelta di plot: TUTTI I DIRITTI DEL PRESENTE DOCUMENTO SONO RISERVATI. LA PRODUZIONE ANCHE PARZIALE È VIETATA