
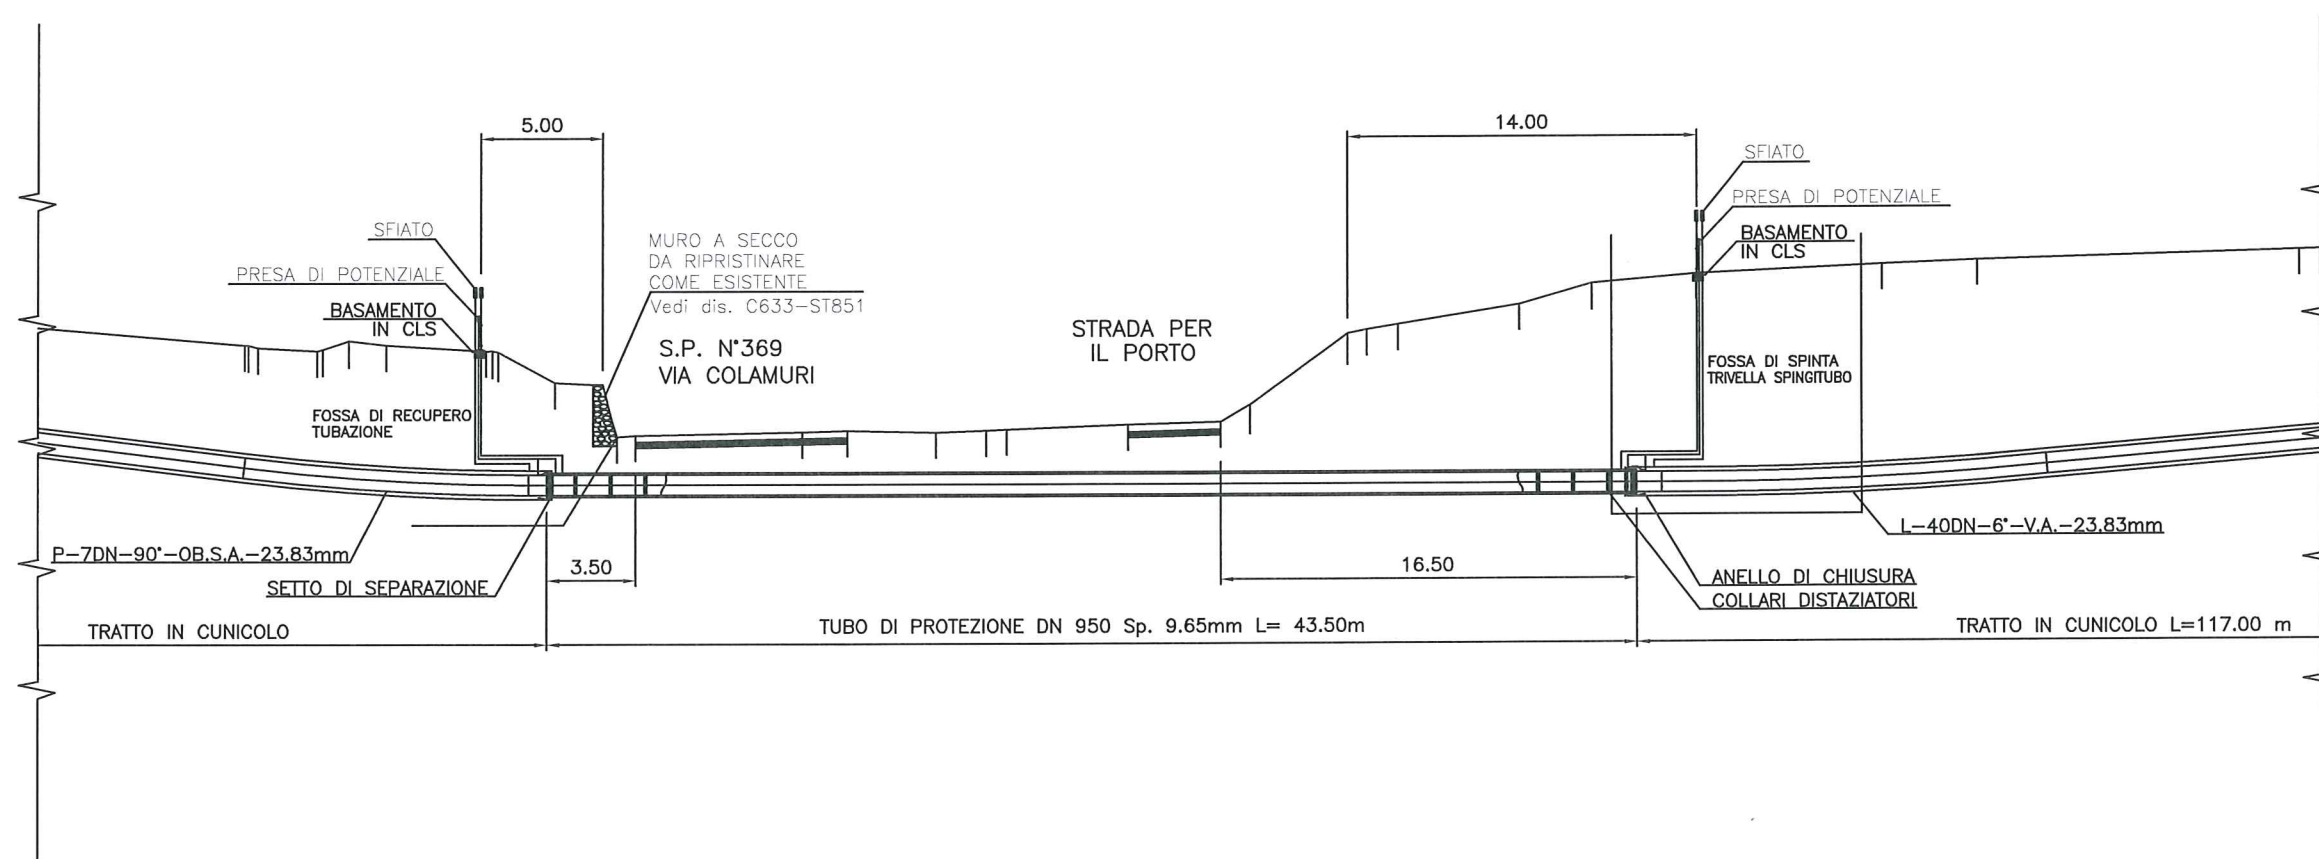


SEZIONE LONGITUDINALE  
 ATTRAVERSAMENTO STRADA PER IL PORTO - S.P. N°369 (VIA COLAMURI)  
 E CAVO TERNA

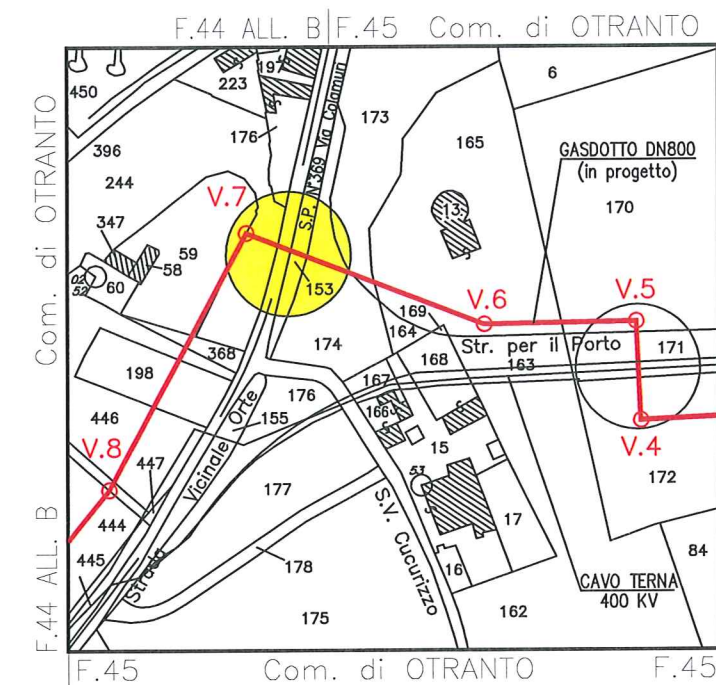

RIFERIMENTO

SOGEPI 2009 "IGI POSEIDON S.A: PROGETTO I.G.I. POSEIDON, GASDOTTO ON-SHORE  
 TRATTO PUNTO DI APPRODO-TERMINALE GAS - RELAZIONE TECNICA"

Preparato per  
  
 IGI Poseidon  
 Preparato da  
  
 D'APPOLONIA

Metanodotto di Interconnessione Grecia - Italia, Progetto Poseidon, Tratto Italia  
 Studio di Impatto Ambientale  
 METANODOTTO ONSHORE, ATTRAVERSAMENTO  
 DELLA S.P. 369

DOC. No. 05-599-H14  
 REV. 0 - DICEMBRE 2009  
 QUADRO DI RIFERIMENTO PROGETTUALE  
 Foglio 1 di 2  
 SCALA 1:300

Figura  
 4.9